


縮尺	1/600	縮尺	1/600
平面図	20m	縮尺	1/600
学校名	福岡県立 早良高等	縮尺	1/600
学校番号	40	縮尺	1/600
整理番号	5619	縮尺	1/600
整理番号	57	縮尺	1/600

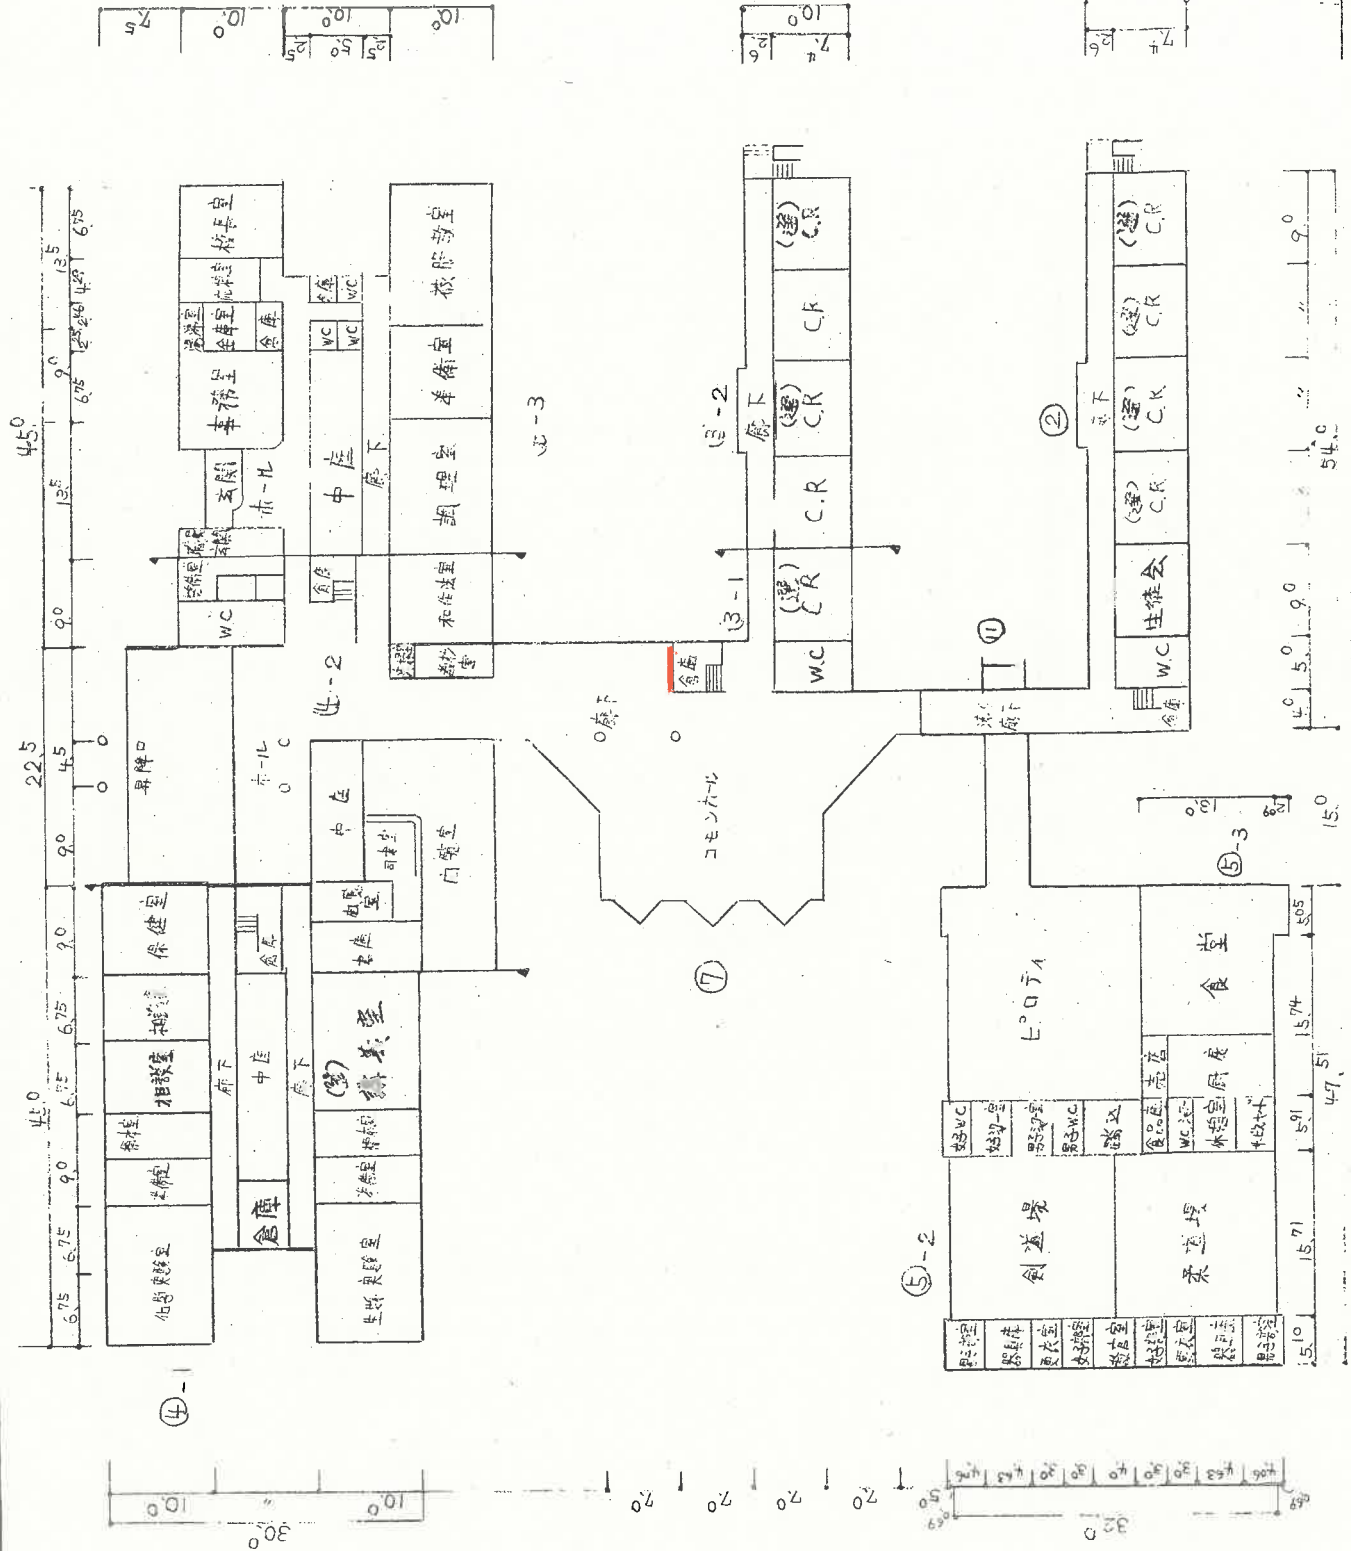

5mm 方眼

〔ポスター掲示用パネル設置状況〕

