
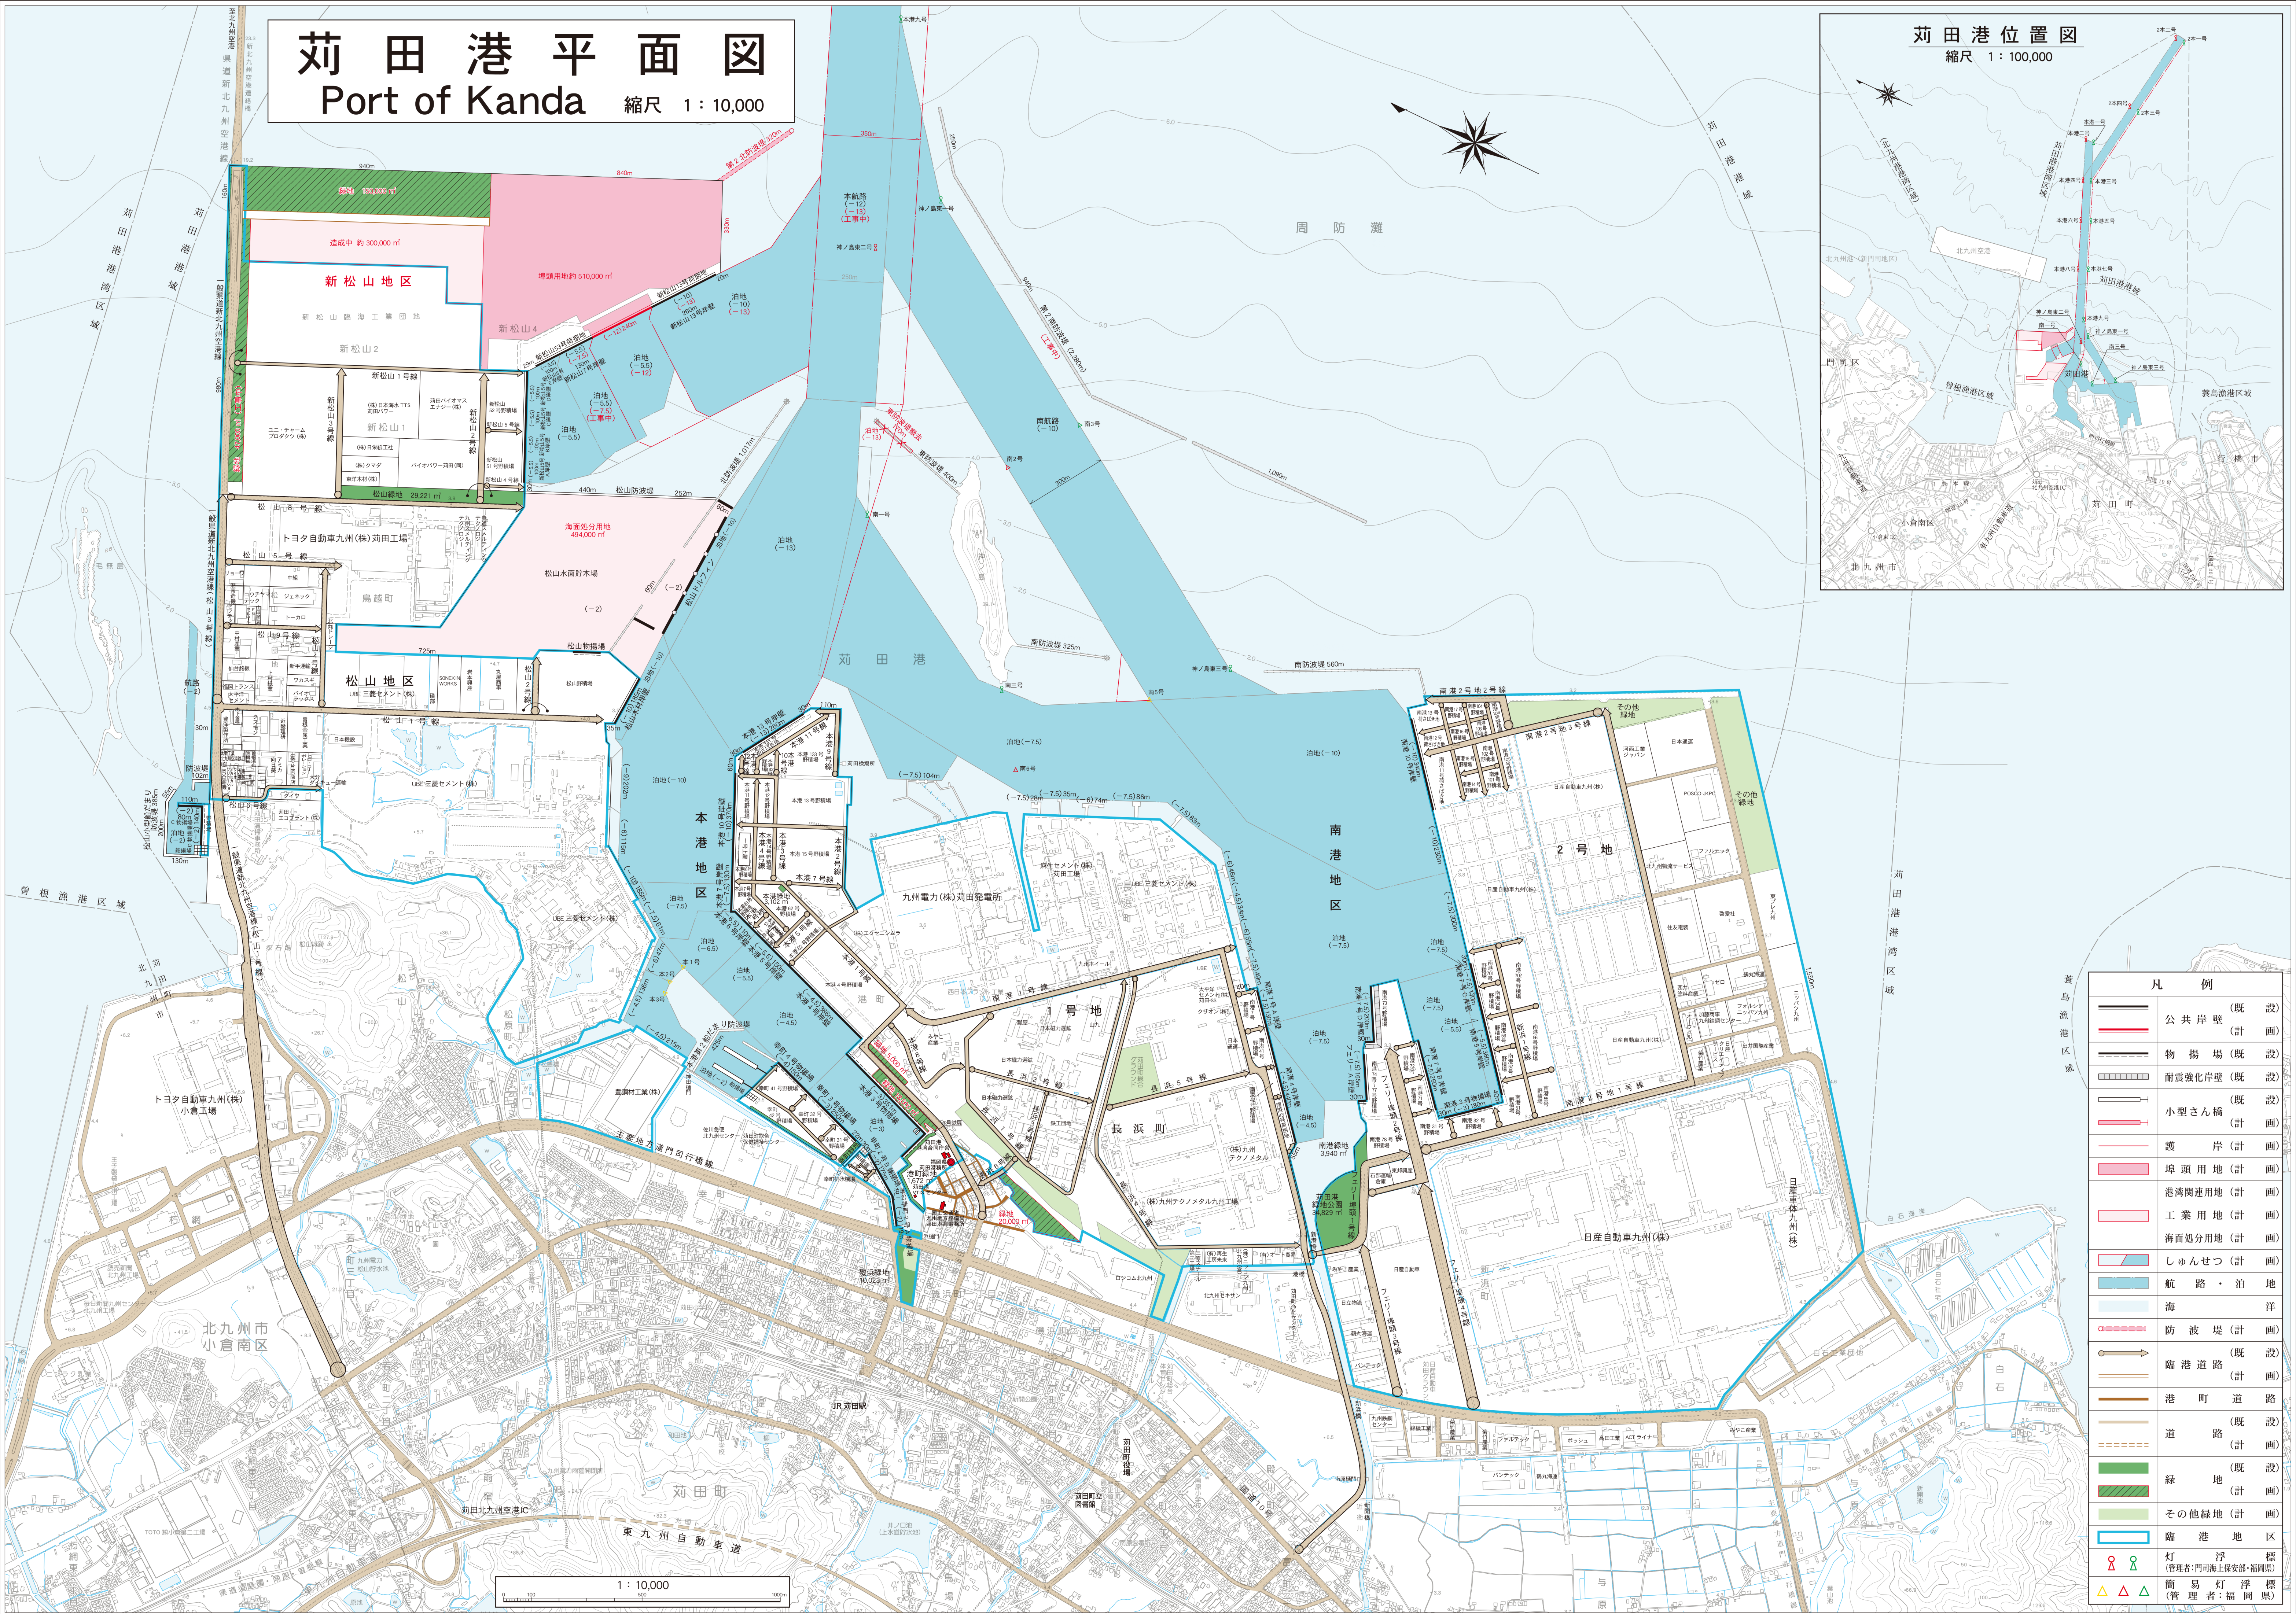


苅田港 平面図

Port of Kanda 縮尺 1 : 10,000

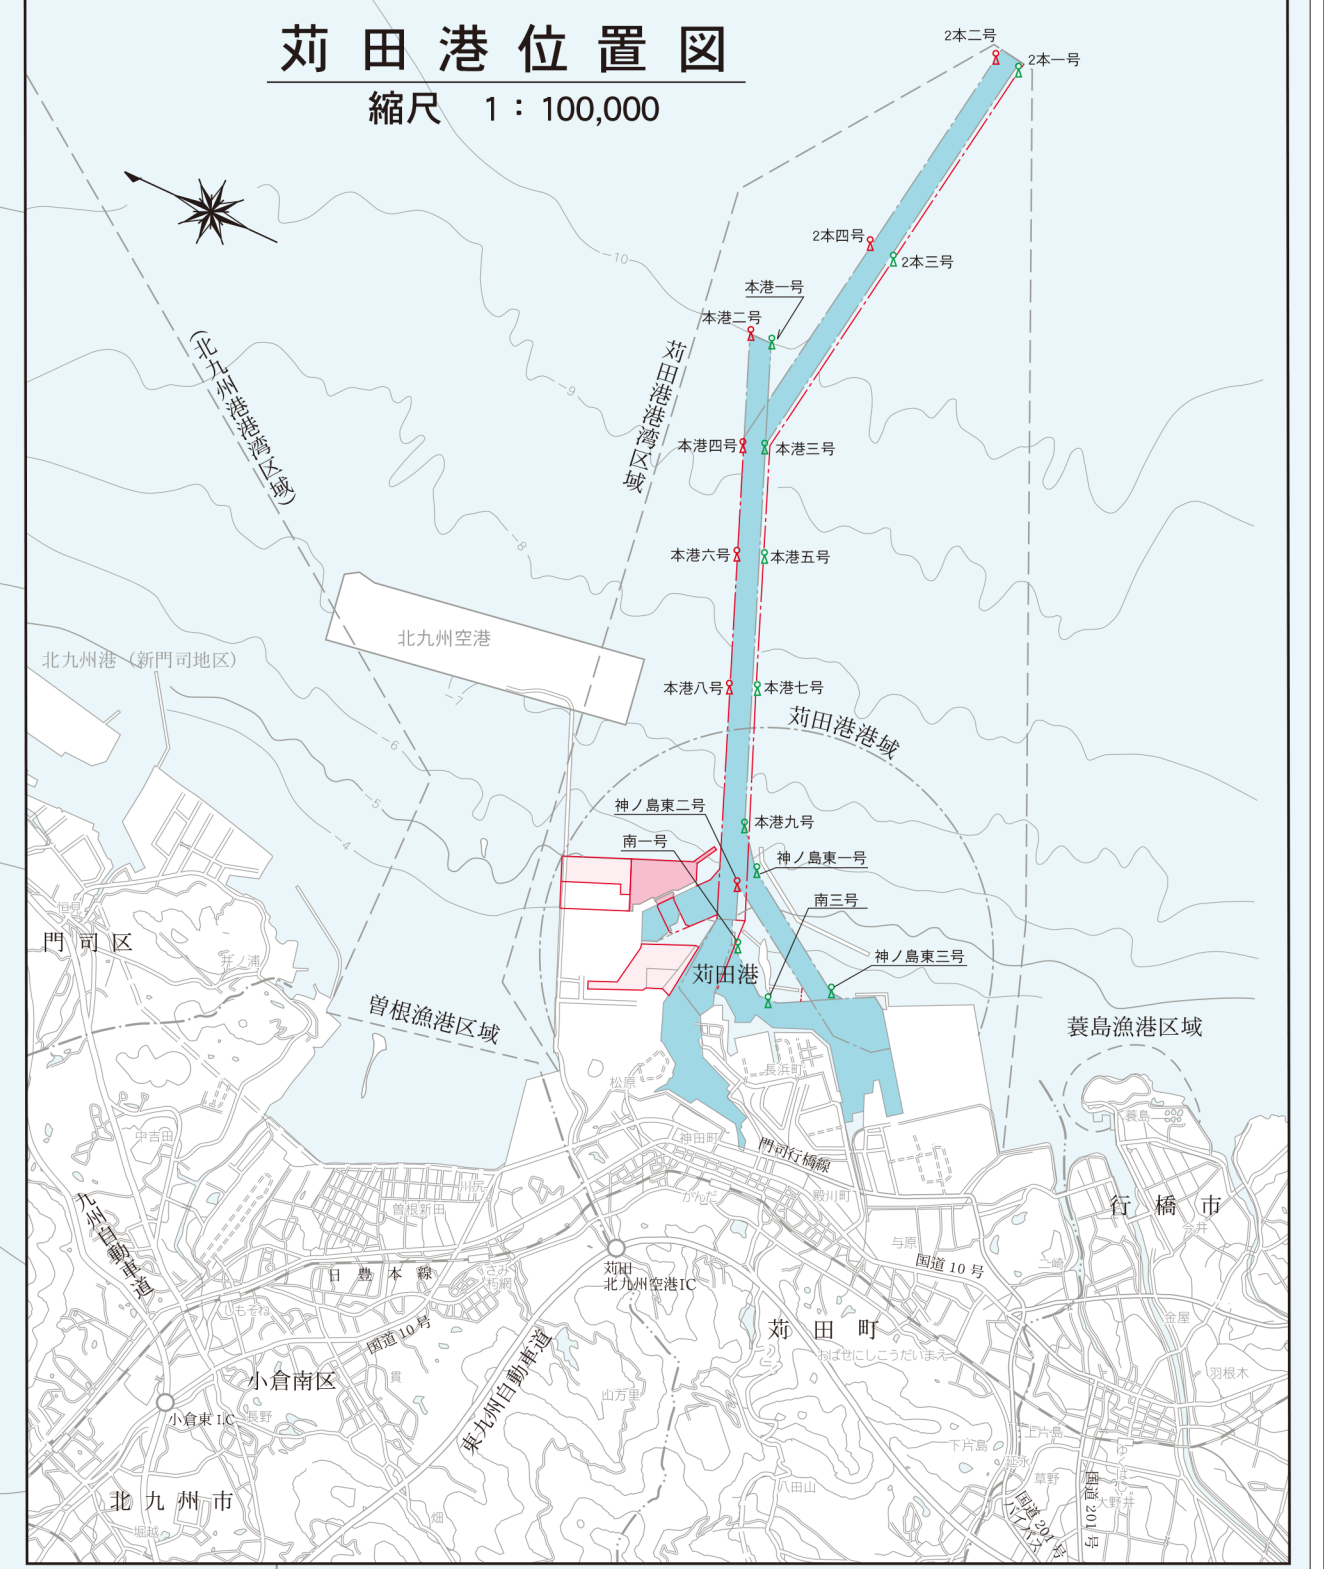

凡 例	
	公共岸壁 (既設)
	公共岸壁 (計画)
	物揚場 (既設)
	耐震強化岸壁 (既設)
	小型せん橋 (既設)
	小型せん橋 (計画)
	護岸 (計画)
	埠頭用地 (計画)
	港湾関連用地 (計画)
	工業用地 (計画)
	海面処分用地 (計画)
	しゅんせつ (計画)
	航路・泊地
	海洋
	防波堤 (計画)
	臨港道路 (既設)
	臨港道路 (計画)
	港町道路
	道路 (既設)
	道路 (計画)
	緑地 (既設)
	緑地 (計画)
	その他緑地 (計画)
	臨港地区
	灯浮標 (管理者: 門司海上保安部・福岡県)
	簡易灯浮標 (管理者: 福岡県)