
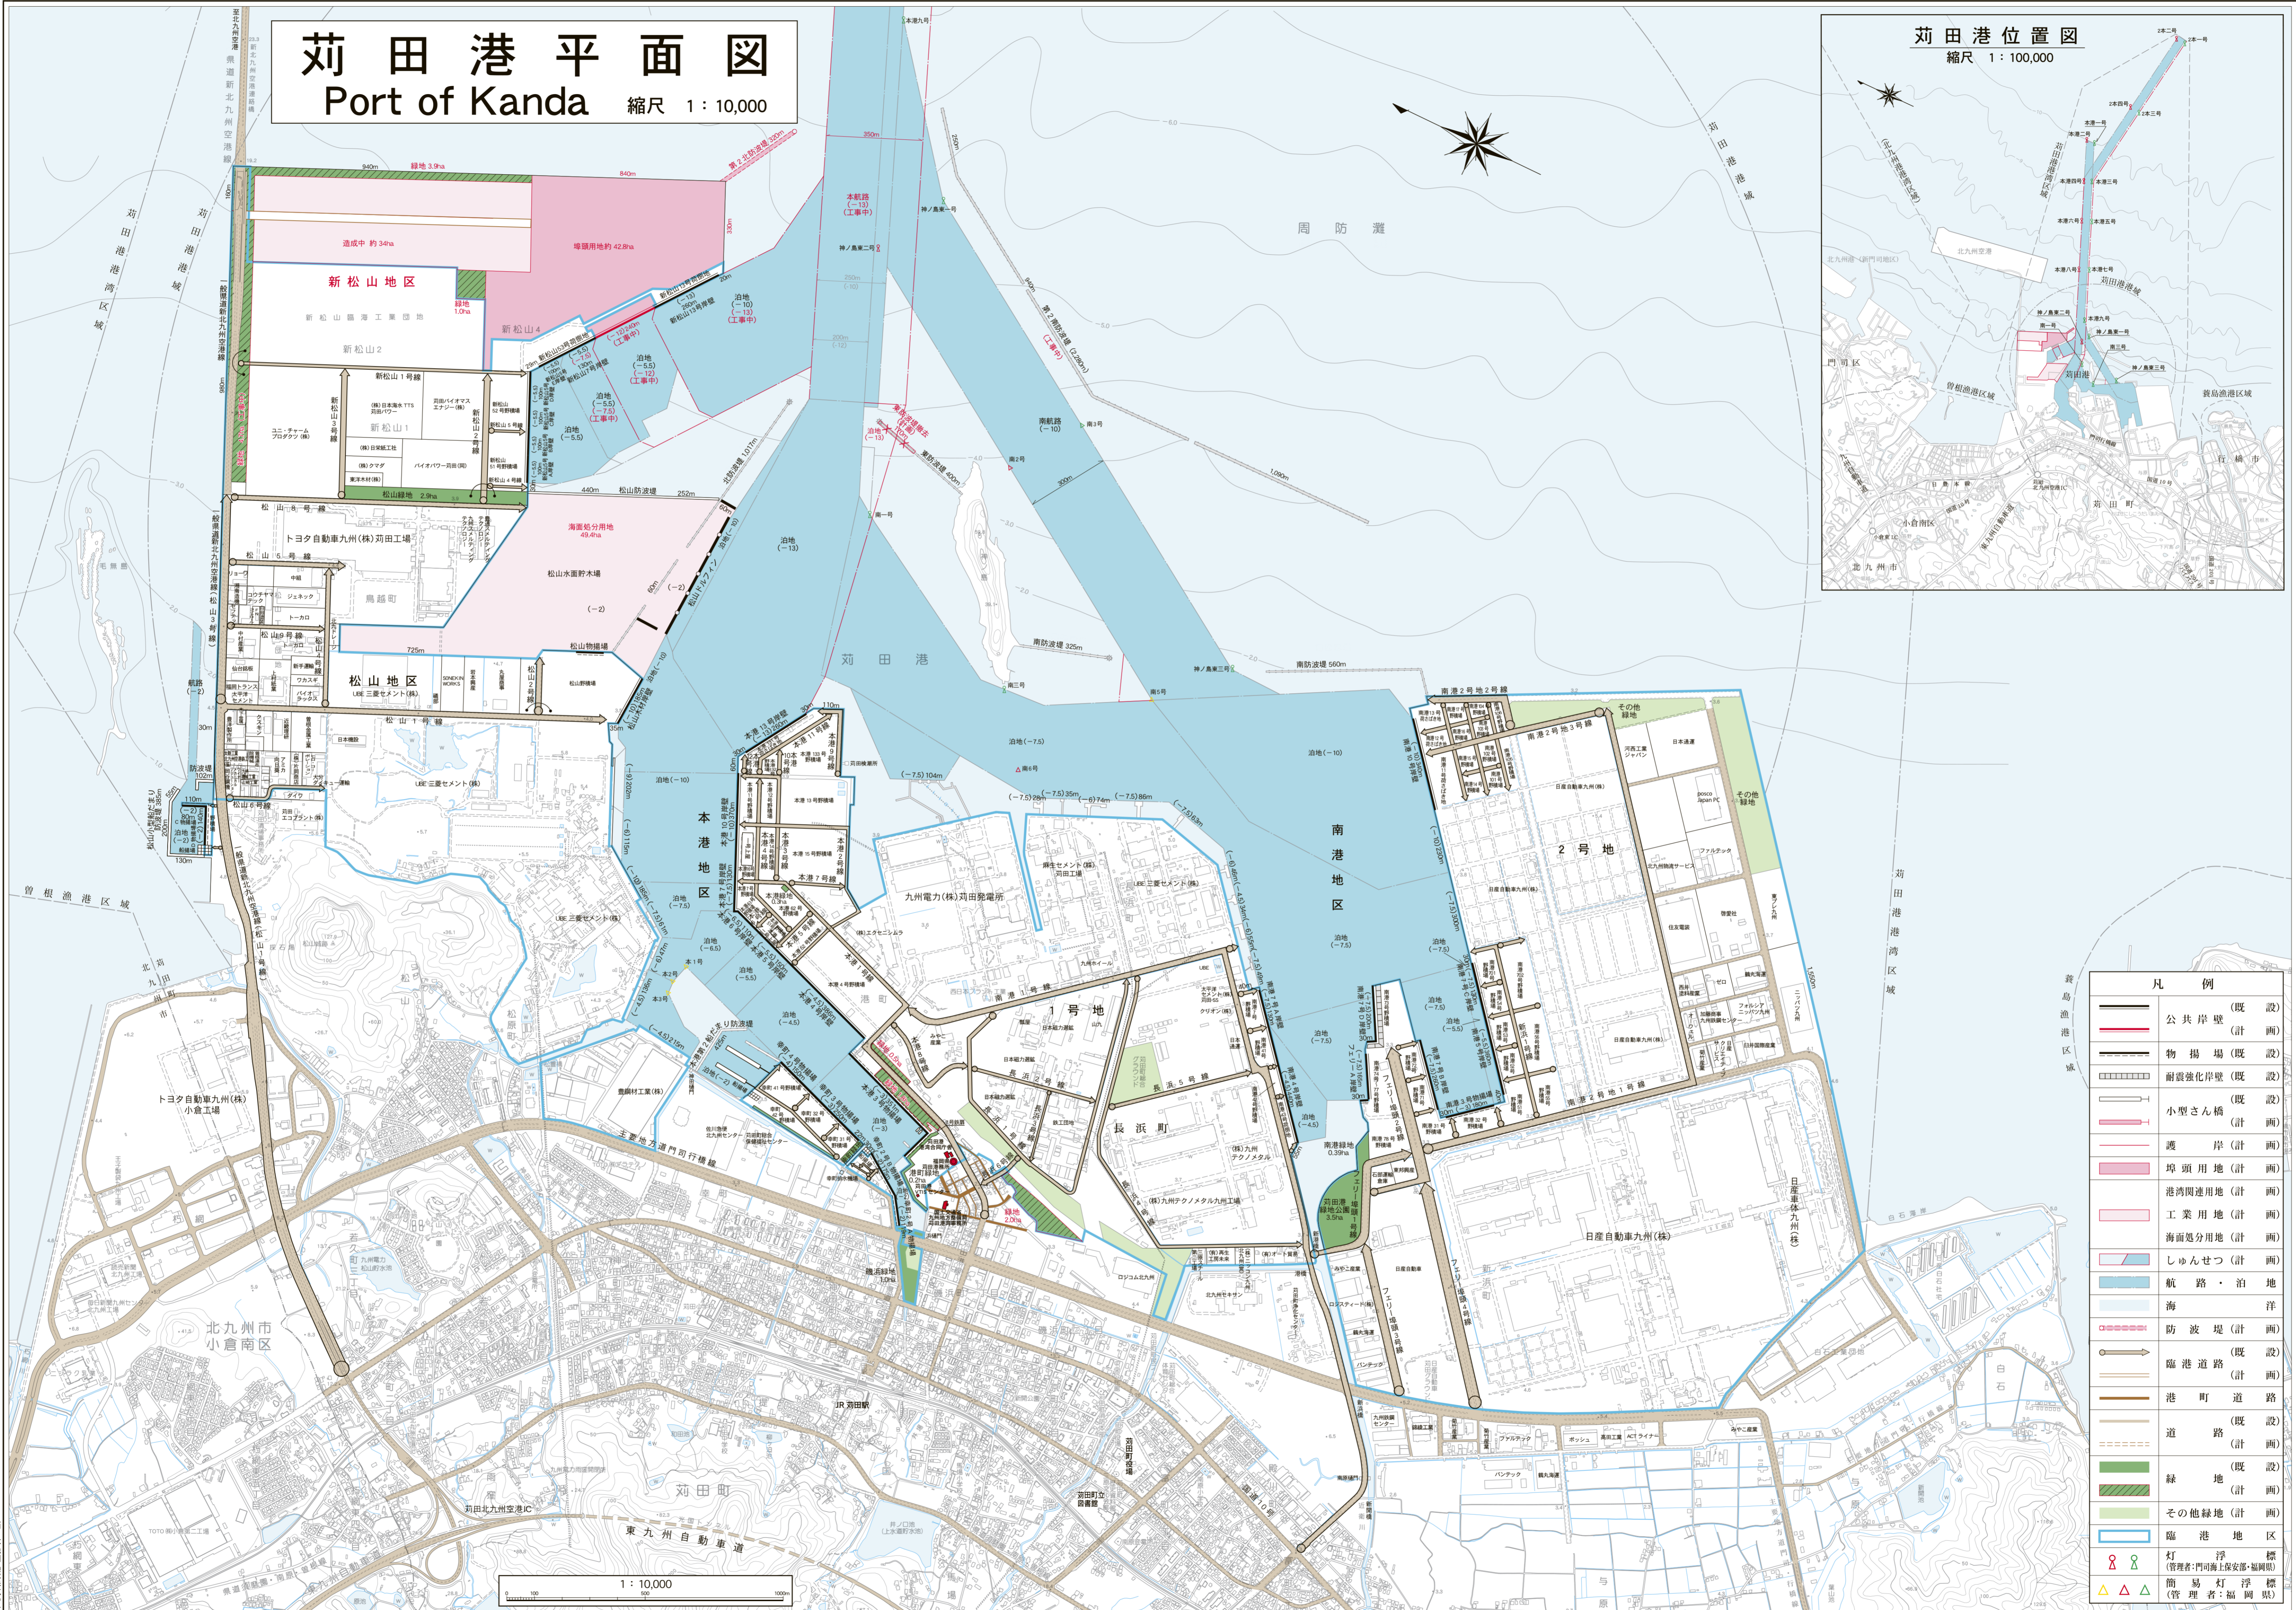


# 苅田港平面図

## Port of Kanda 縮尺 1 : 10,000

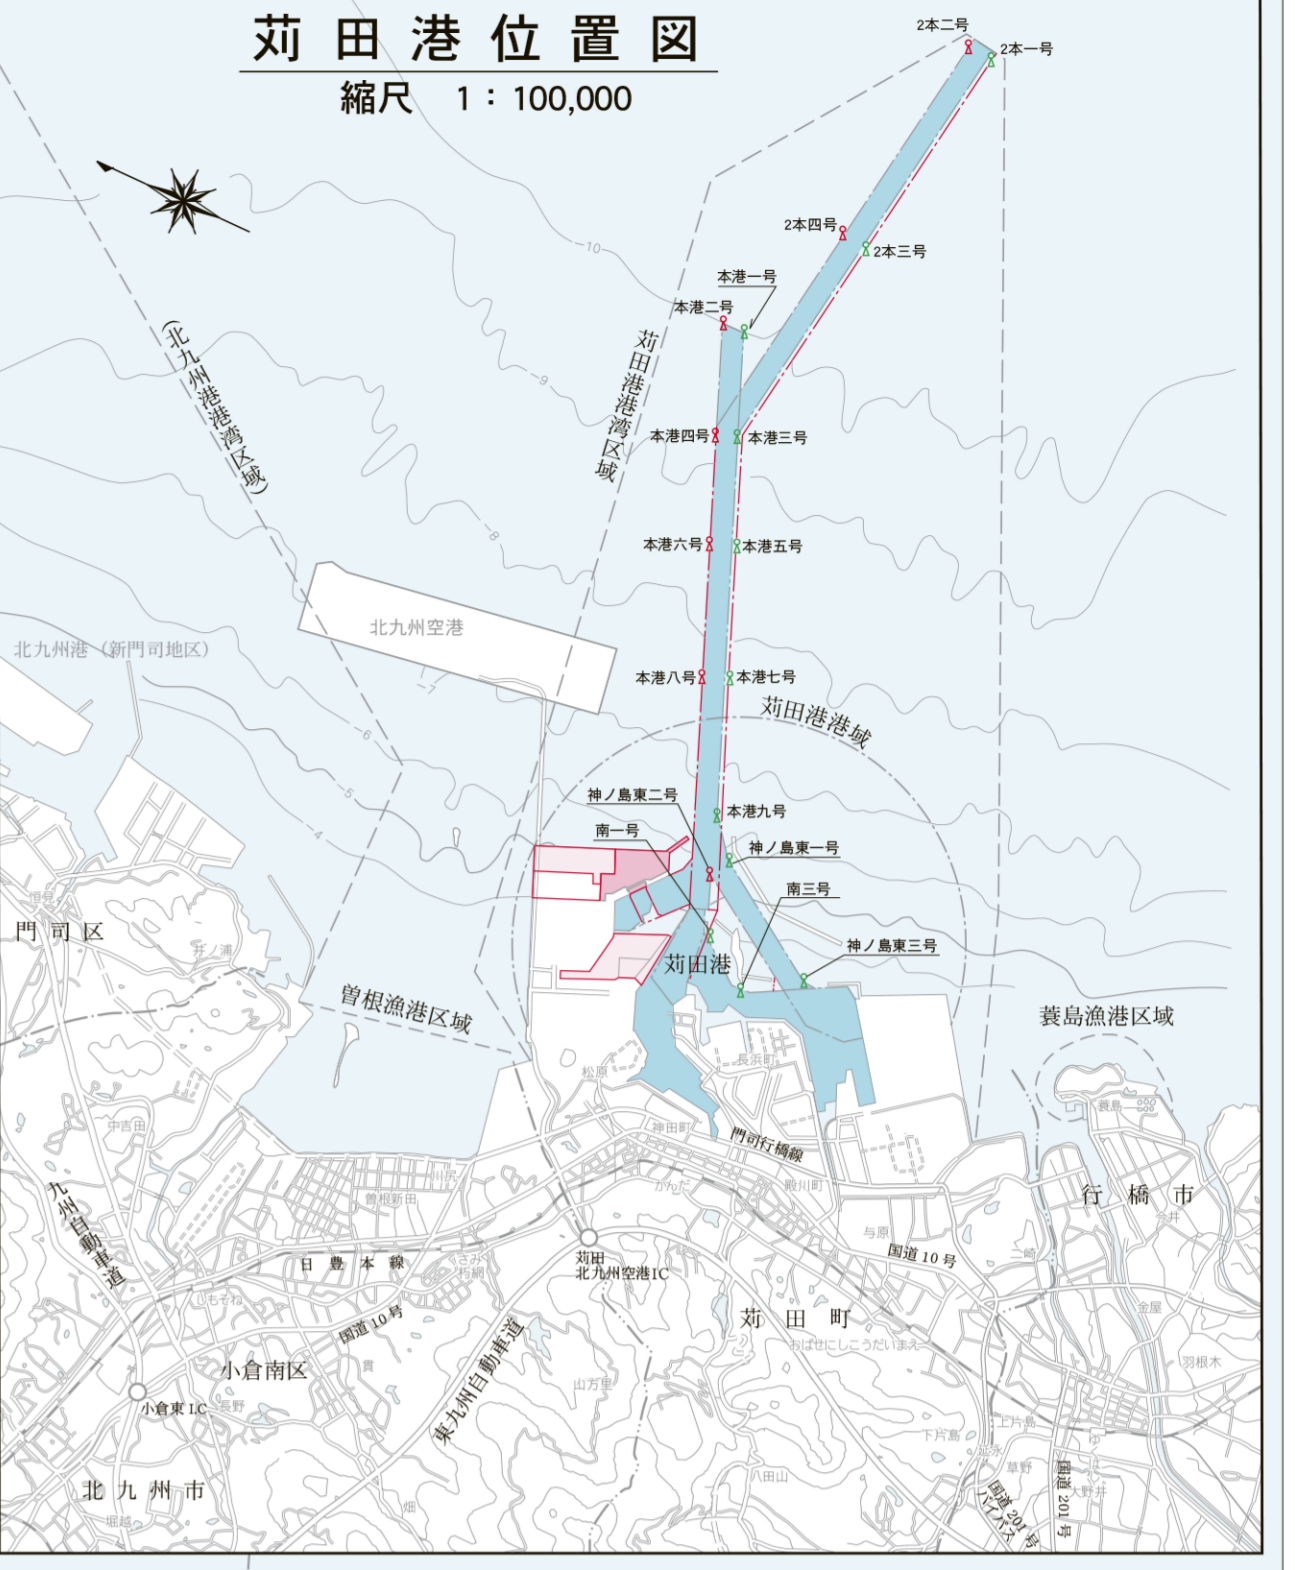

### 凡例

|  |                        |
|--|------------------------|
|  | 公共岸壁 (既設)              |
|  | 公共岸壁 (計画)              |
|  | 物揚場 (既設)               |
|  | 物揚場 (計画)               |
|  | 耐震強化岸壁 (既設)            |
|  | 小型さん橋 (既設)             |
|  | 小型さん橋 (計画)             |
|  | 護岸 (計画)                |
|  | 埠頭用地 (計画)              |
|  | 港湾関連用地 (計画)            |
|  | 工業用地 (計画)              |
|  | 海面処分用地 (計画)            |
|  | しゅんせつ (計画)             |
|  | 航路・泊地                  |
|  | 海・洋                    |
|  | 防波堤 (計画)               |
|  | 臨港道路 (既設)              |
|  | 臨港道路 (計画)              |
|  | 港町道路 (既設)              |
|  | 港町道路 (計画)              |
|  | 道路 (既設)                |
|  | 道路 (計画)                |
|  | 緑地 (既設)                |
|  | 緑地 (計画)                |
|  | その他緑地 (計画)             |
|  | 臨港地区                   |
|  | 灯浮標 (管理者: 門司海上保安部・福岡県) |
|  | 簡易灯浮標 (管理者: 福岡県)       |

縮尺 1 : 10,000