



箇所図

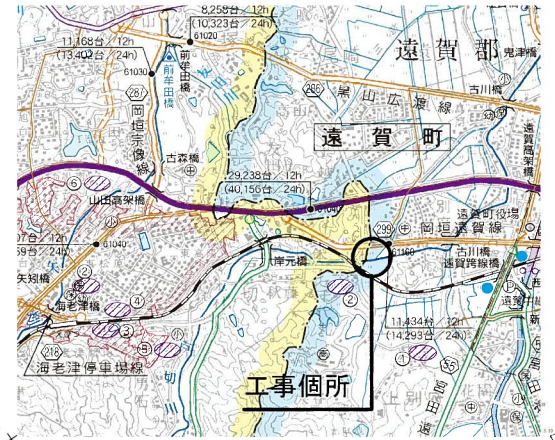

平面図 S=1:500

当初

工事年度					
工事名					
地区名	戸切川	地区	橋		
工事箇所	遠賀	遠賀	大字別府 地内		
図面名	箇所図、平面図				
縮尺	1:500	図面番号			
事務所名	福岡県北九州県土整備事務所				
認可	初案	変更	初案	変更	査定
	<input type="checkbox"/>	<input type="checkbox"/>	<input type="checkbox"/>	<input type="checkbox"/>	<input type="checkbox"/>
	<input type="checkbox"/>	<input type="checkbox"/>	<input type="checkbox"/>	<input type="checkbox"/>	<input type="checkbox"/>

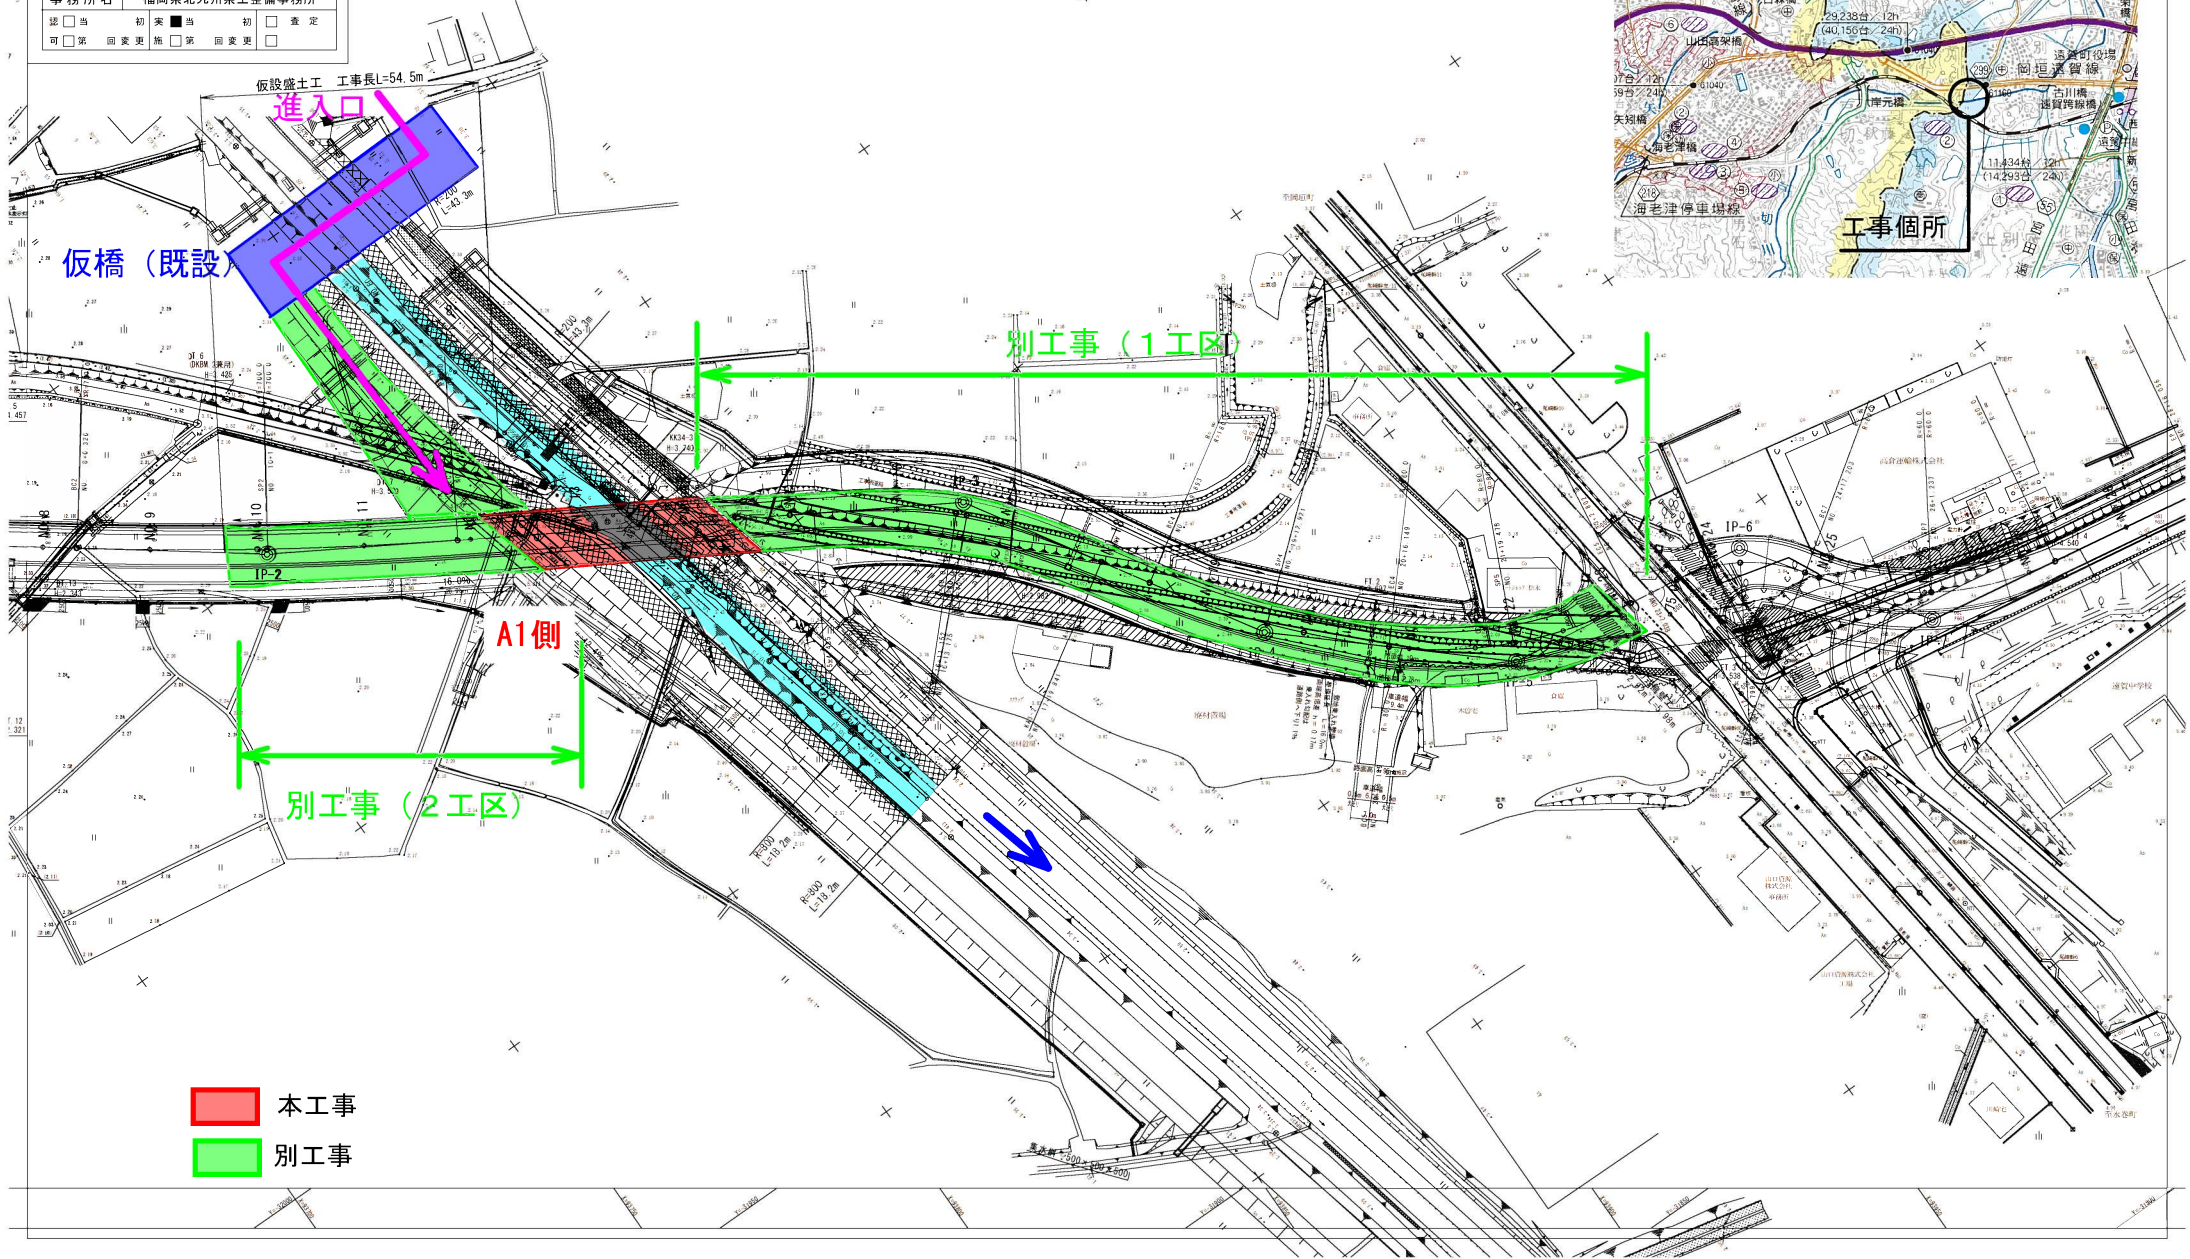

- 本工事
- 別工事