



上屋敷頭首工 配線系統図(撤去) S=NS

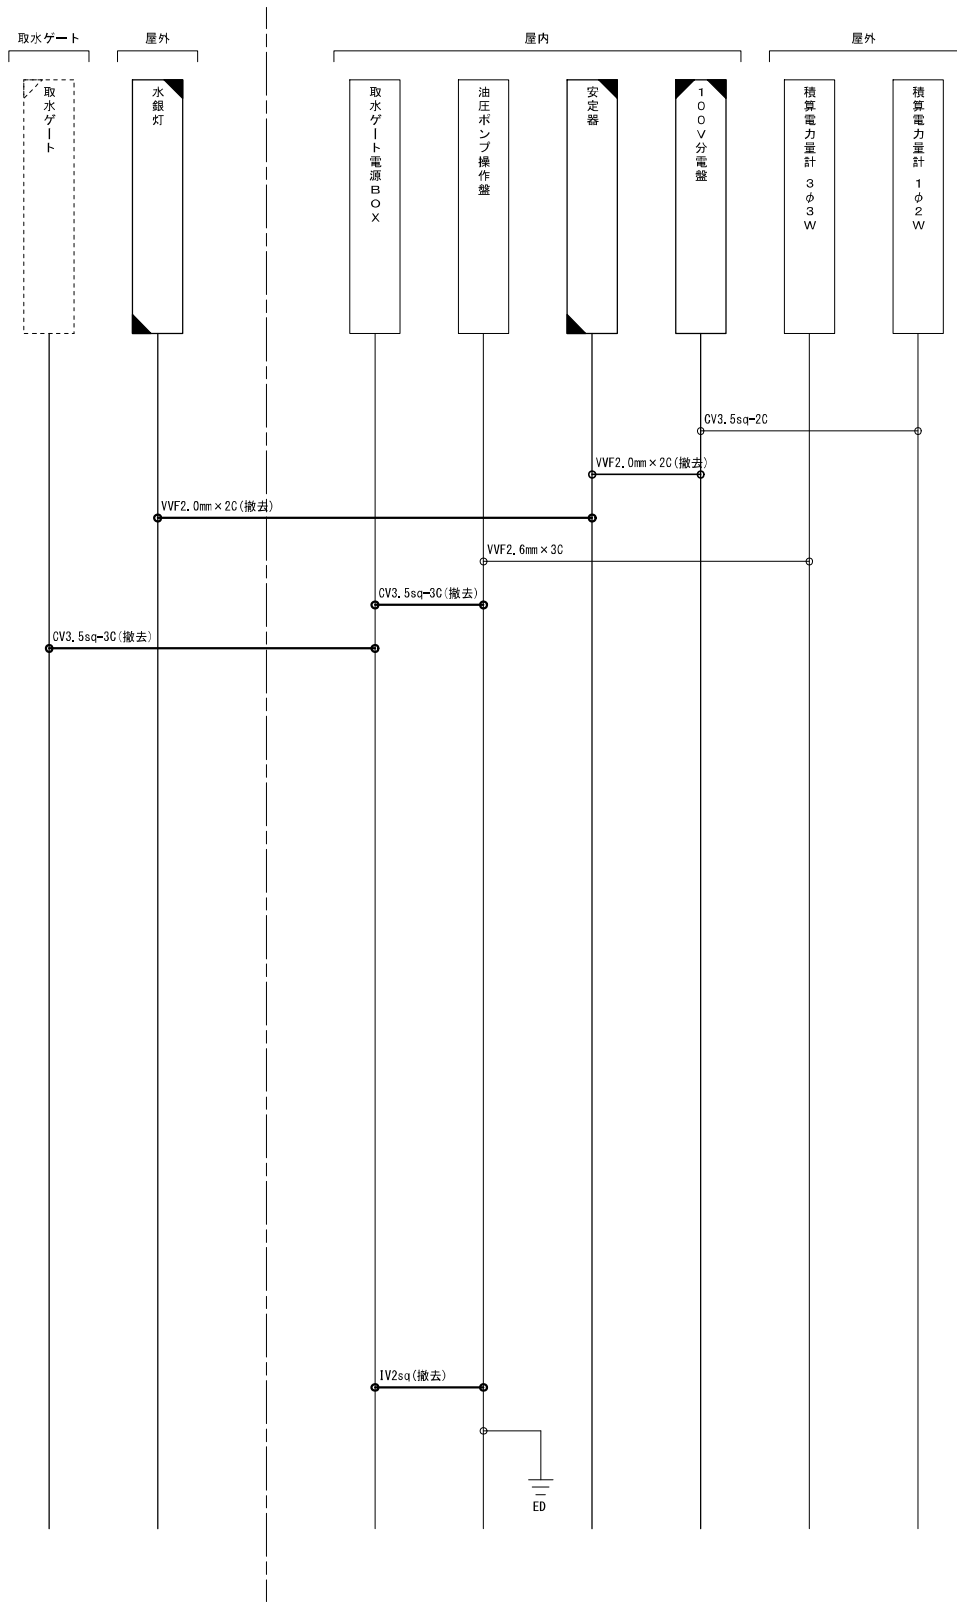

凡 例			
	: 撤 去		: 撤 去
	: 改 造		: 既 設
	: 別 途 工 事		
	: 既 設		


工事名	遠隔操作設備製作据付工事		
図面名	上屋敷頭首工 配線系統図(撤去)		
作成年月日			
尺 度	NS	図面番号	16/70
会社名			
事務所名	福岡県 朝倉農林事務所		

上屋敷頭首工 全体機器配置図(撤去) S=1:30

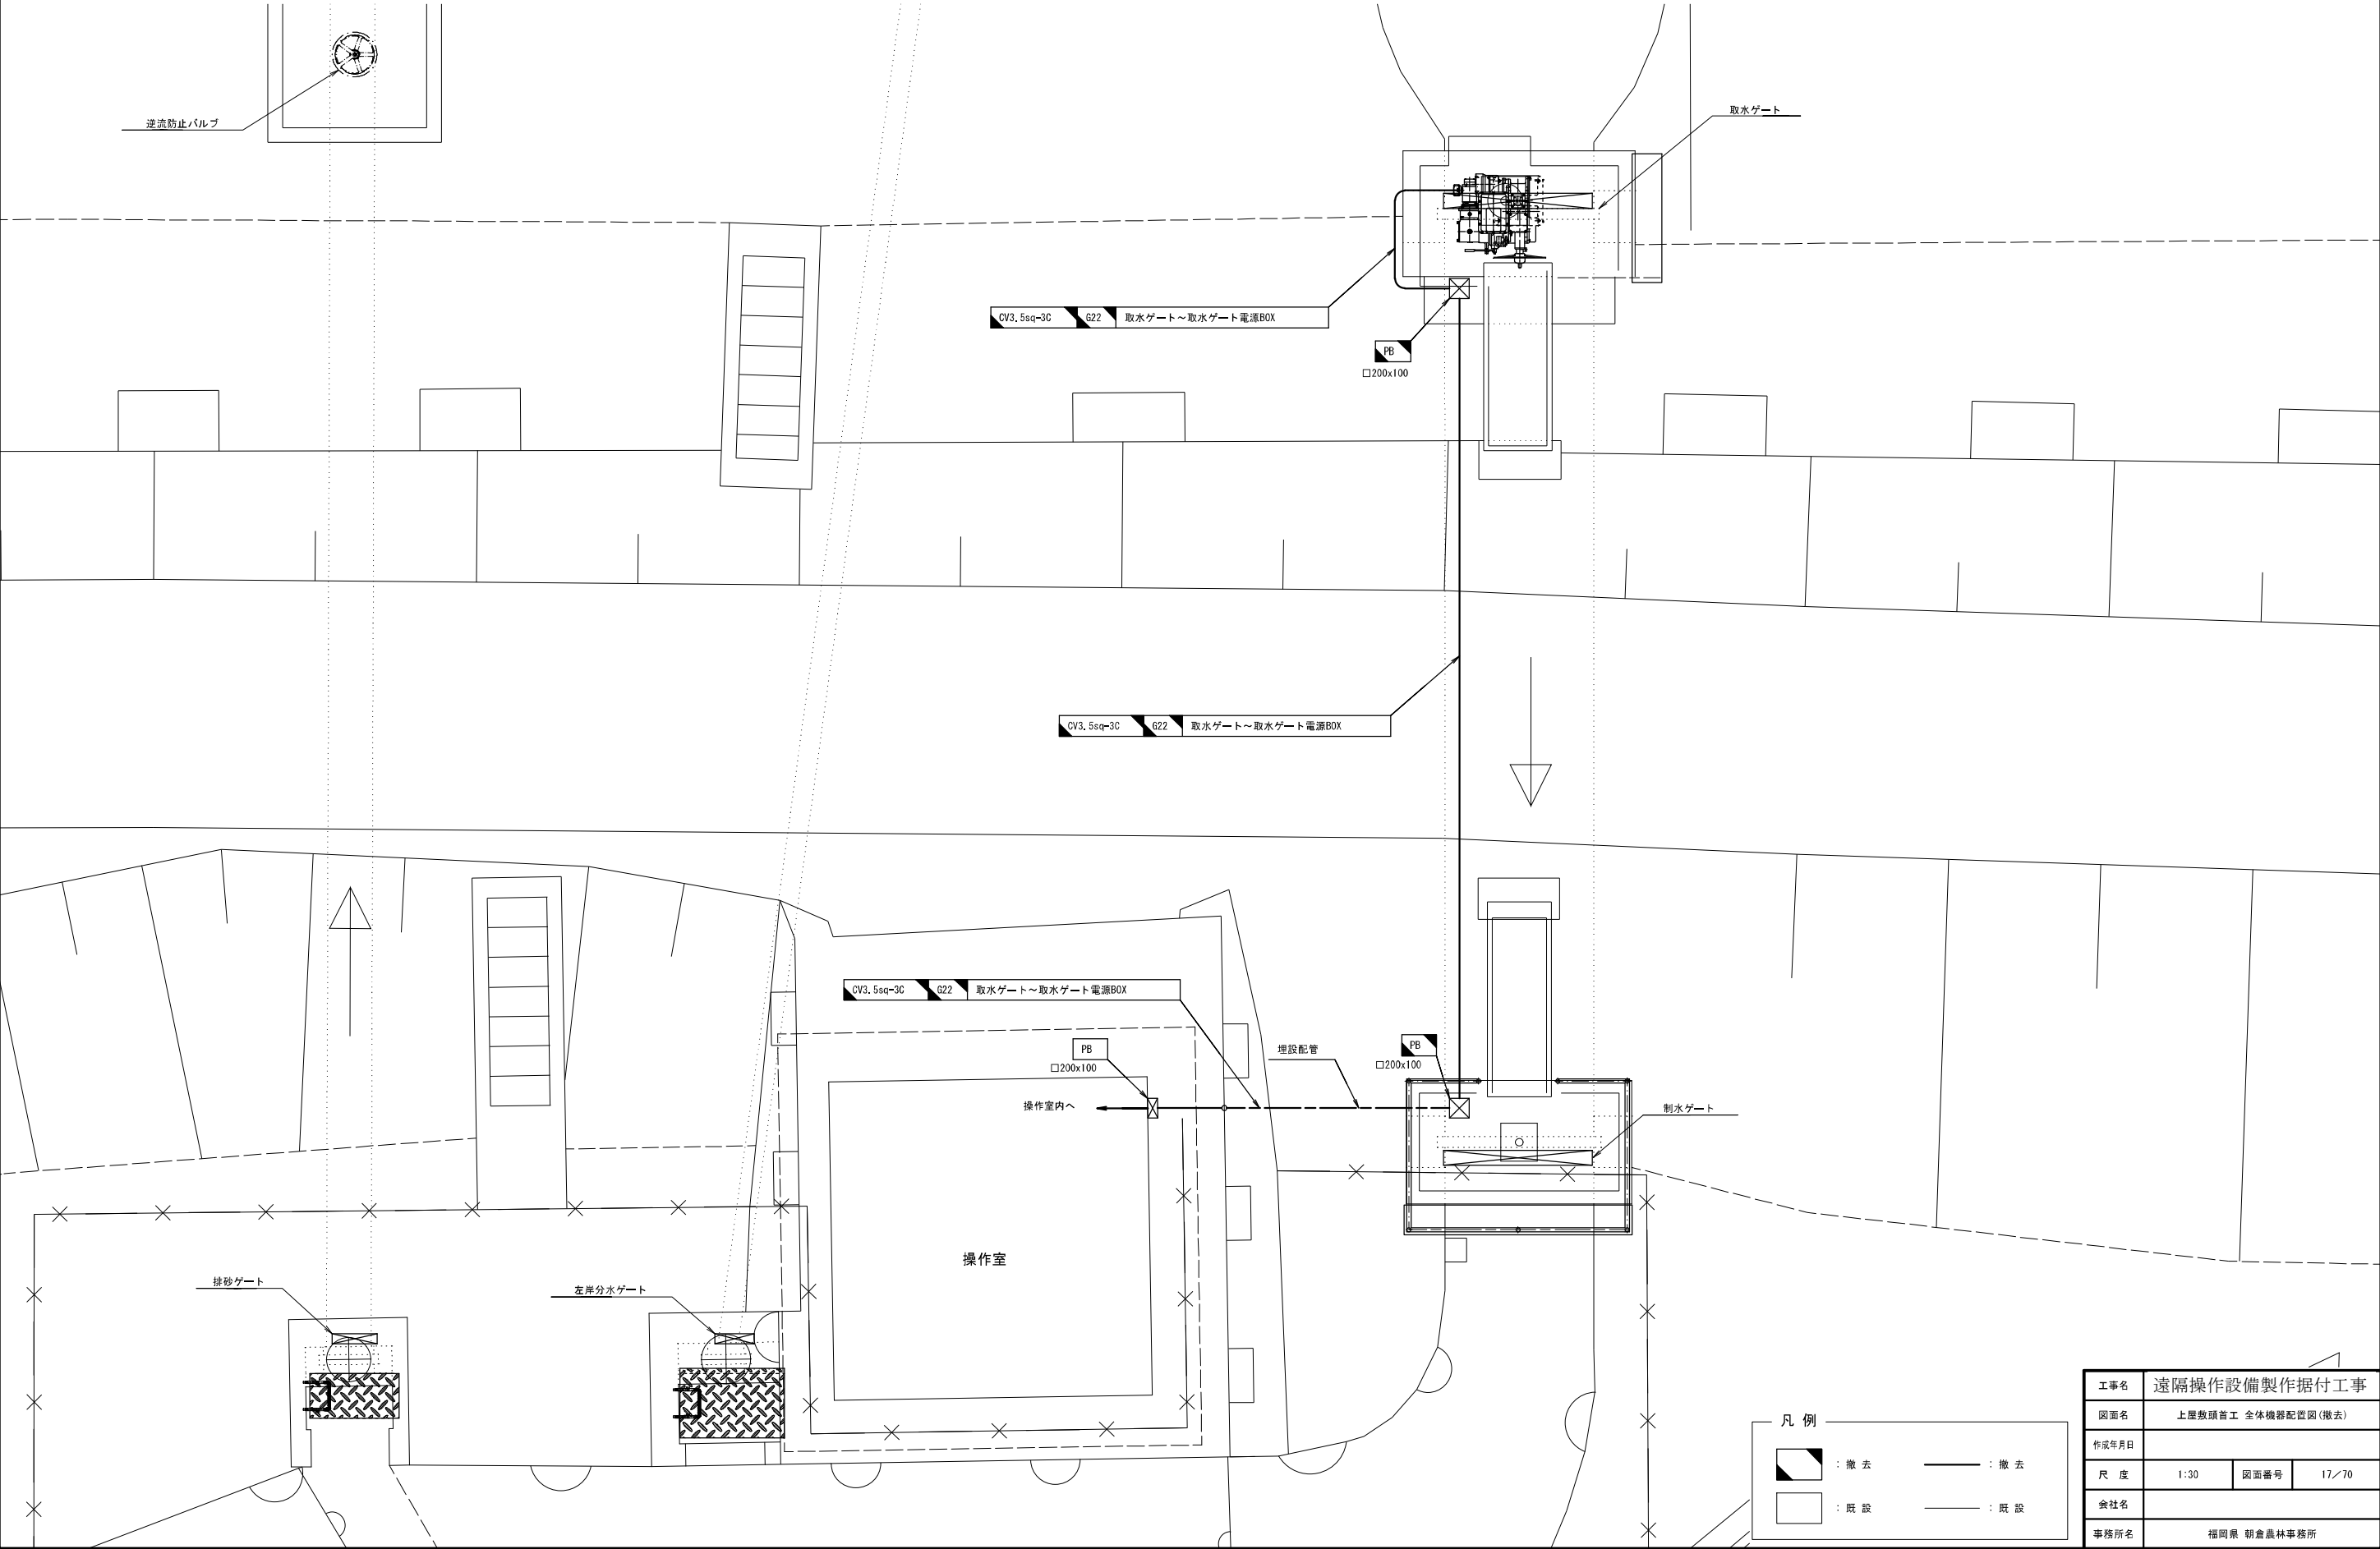


工事名	遠隔操作設備製作据付工事		
図面名	上屋敷頭首工 全体機器配置図(撤去)		
作成年月日			
尺 度	1:30	図面番号	17/70
会社名			
事務所名	福岡県 朝倉農林事務所		

上屋敷頭首工 堤体断面図(撤去) S=1:20, 1:30

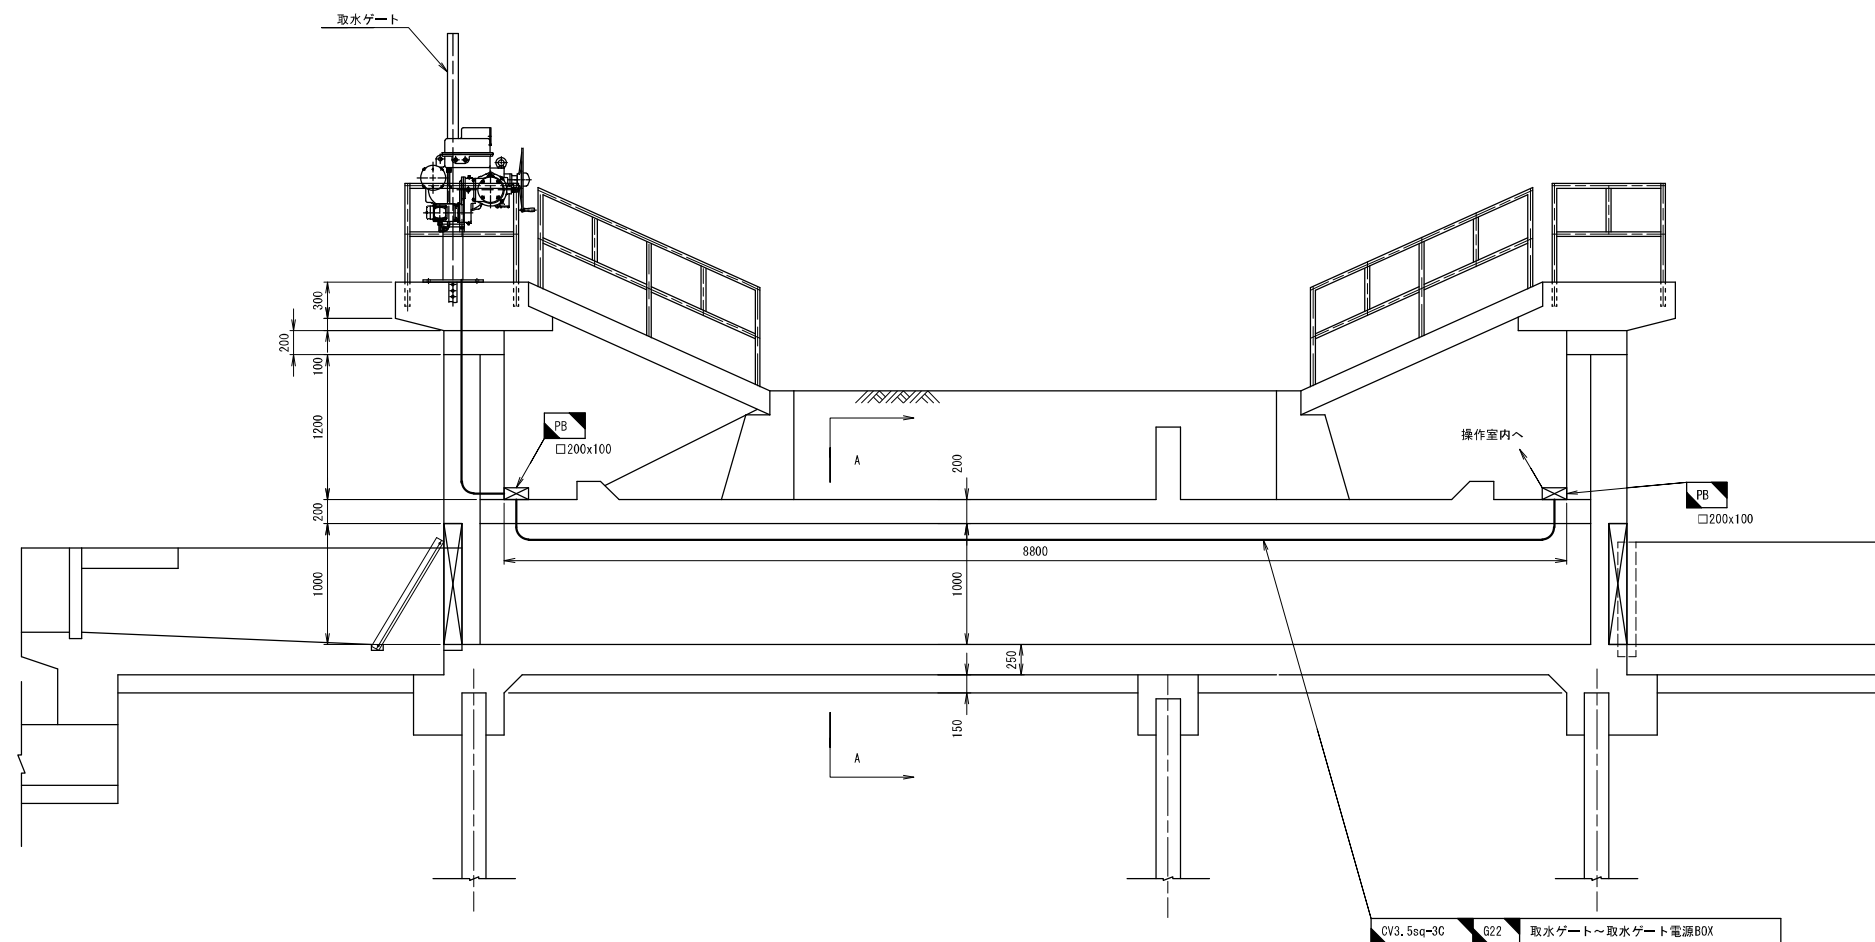

堤体断面図 S=1:30

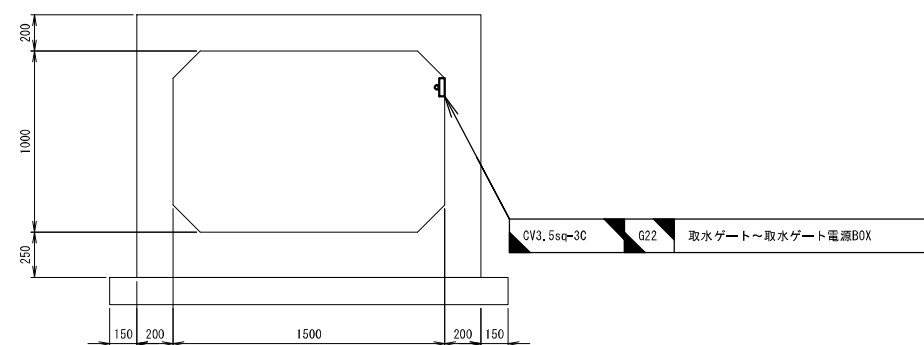


A-A断面図 S=1:20


凡 例			
	: 撤 去		: 撤 去
	: 既 設		: 既 設

工事名	遠隔操作設備製作据付工事		
図面名	上屋敷頭首工 堤体断面図(撤去)		
作成年月日			
尺 度	1:20, 1:30	図面番号	18/70
会社名			
事務所名	福岡県 朝倉農林事務所		


上屋敷頭首工 取水ゲート機側機器配置図(撤去) S=1:20

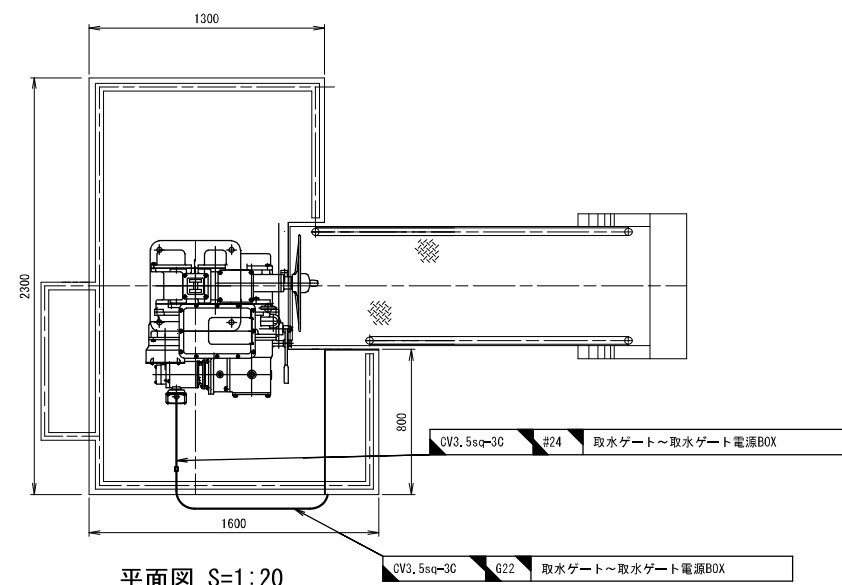

平面図 S=1:20

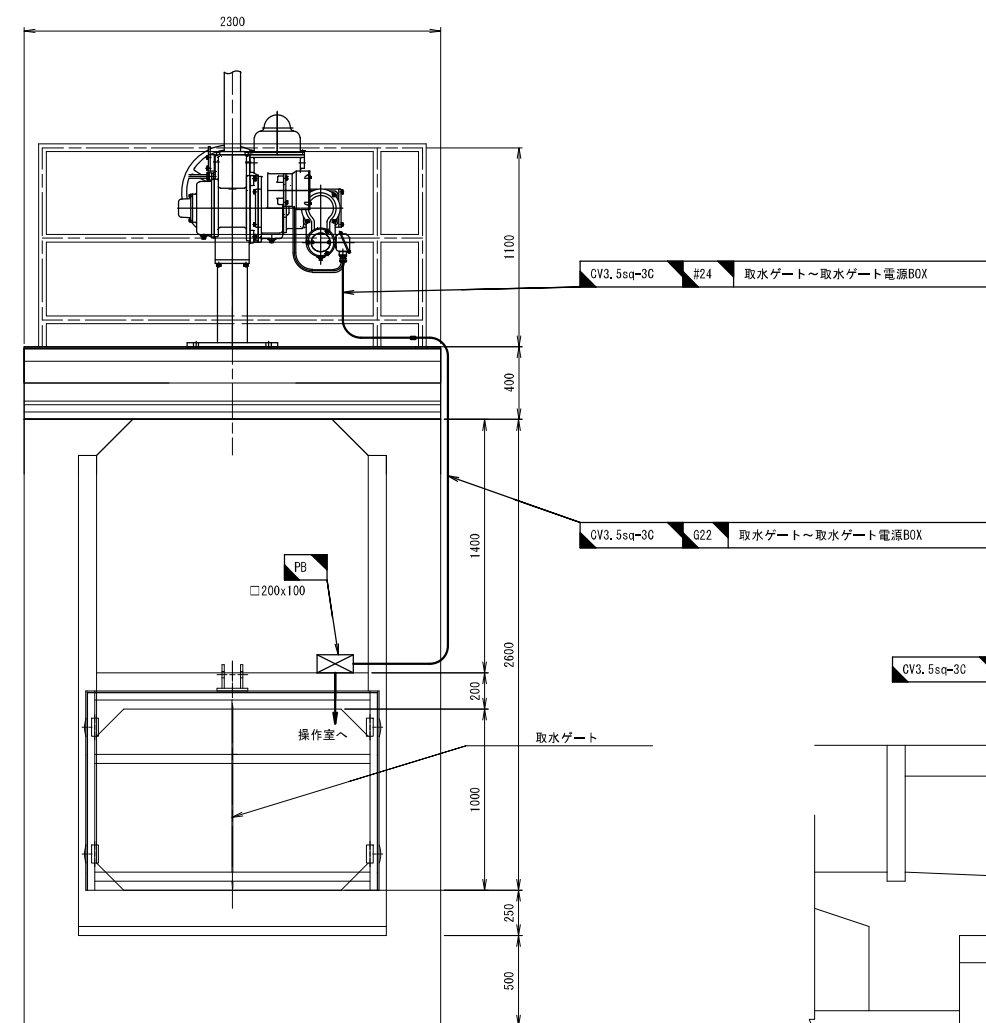

正面図 S=1:20

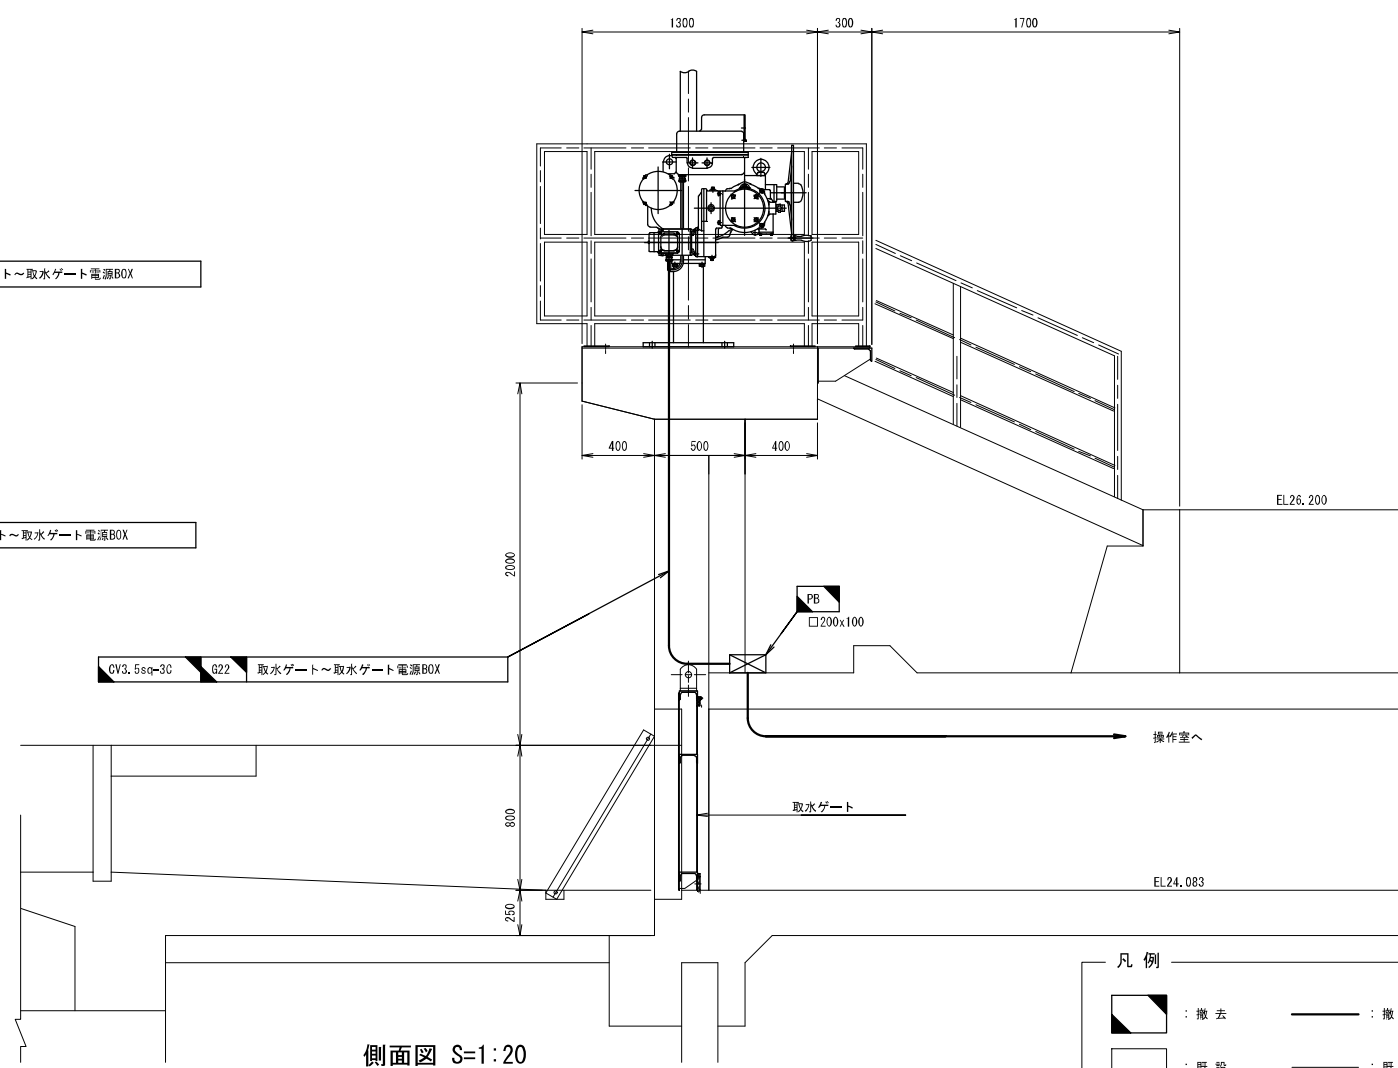


側面図 S=1:20


凡 例			
	: 撤 去		: 撤 去
	: 既 設		: 既 設

工事名	遠隔操作設備製作据付工事		
図面名	上屋敷頭首工 取水ゲート機側機器配置図(撤去)		
作成年月日			
尺 度	1:20	図面番号	19/70
会社名			
事務所名	福岡県 朝倉農林事務所		


上屋敷頭首工 操作室内機器配置図(撤去) S=1:20, 1:40

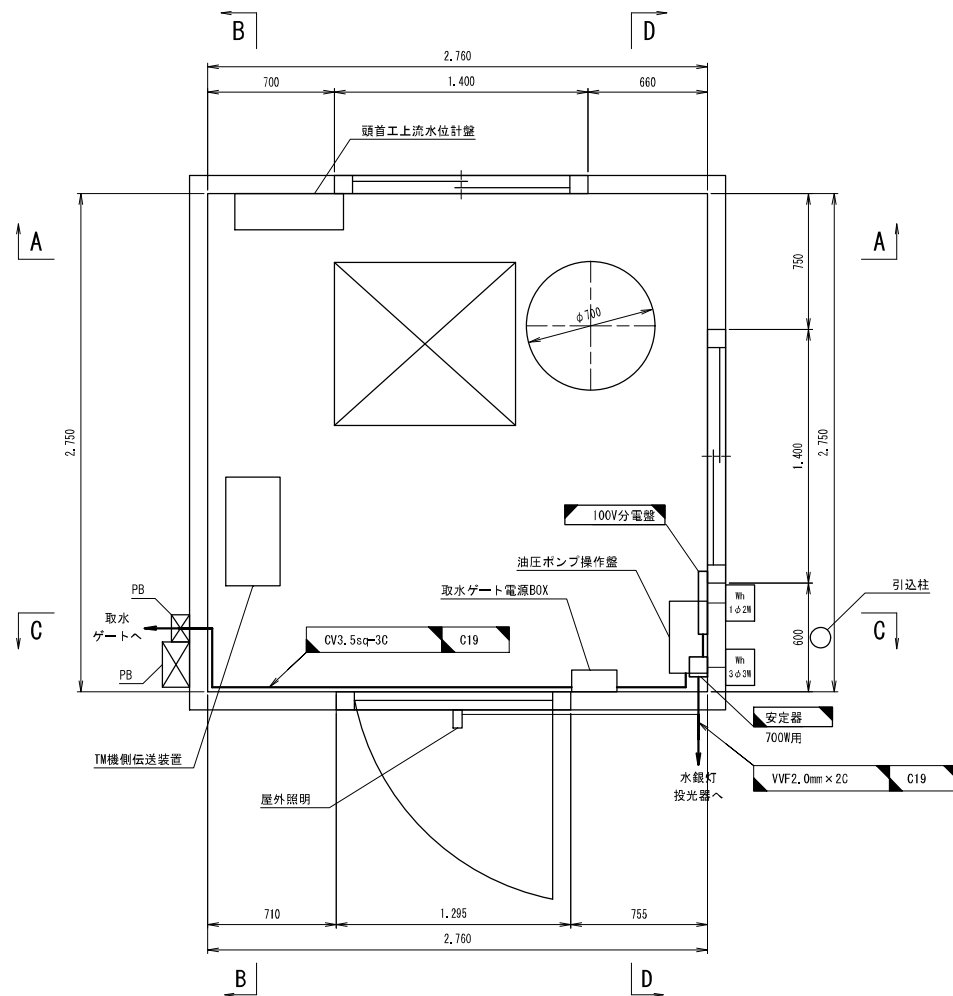


平面図 S=1:20

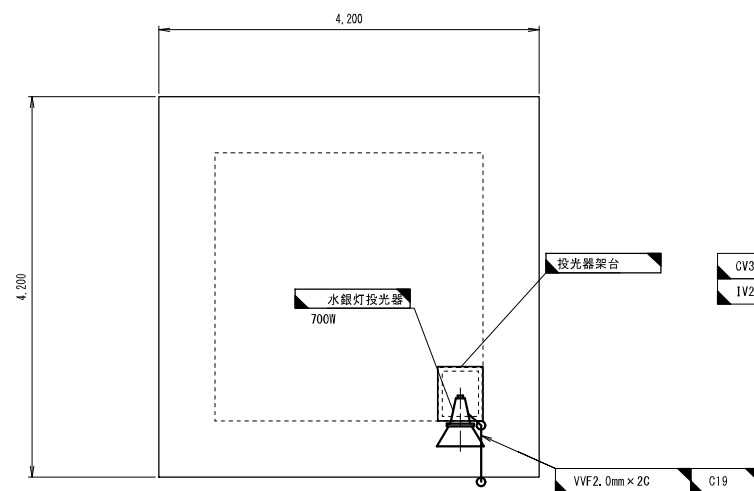


屋根平面図 S=1:40

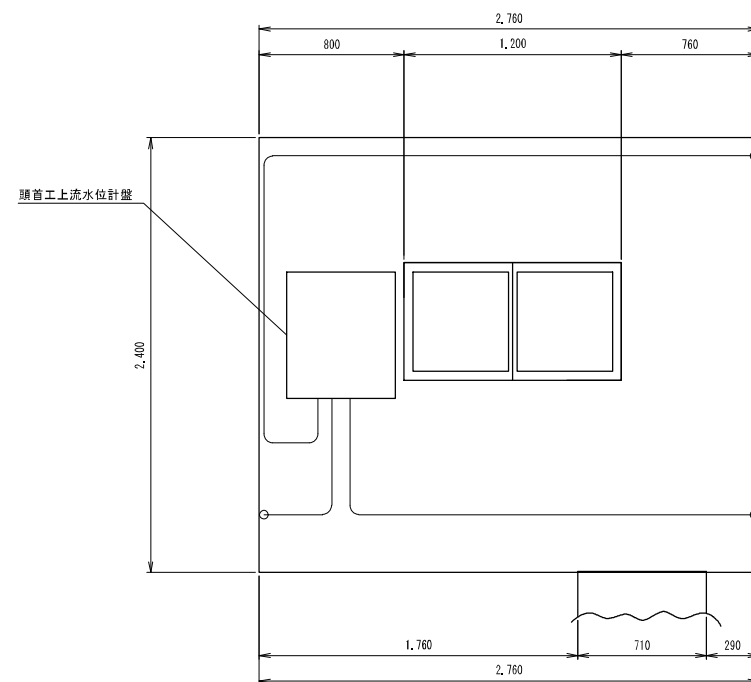


A-A断面図 S=1:20

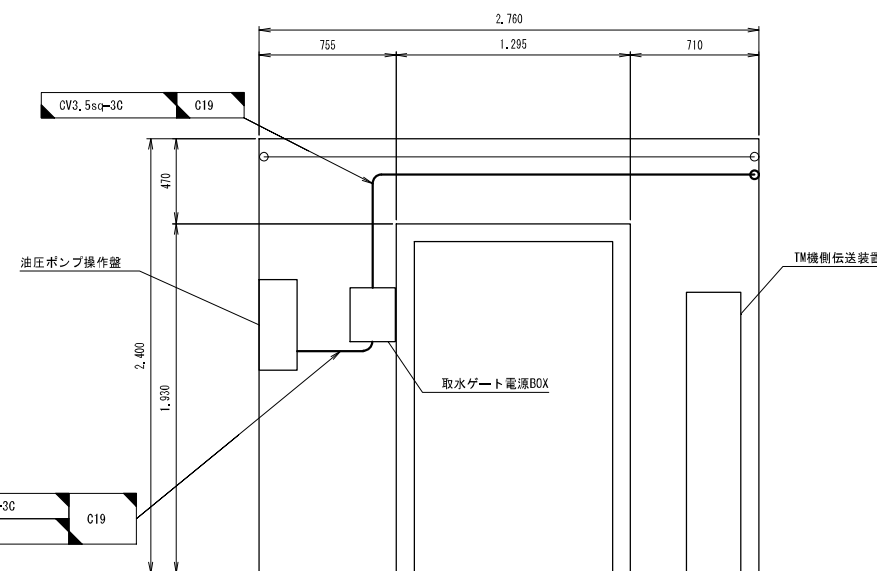

C-C断面図 S=1:20

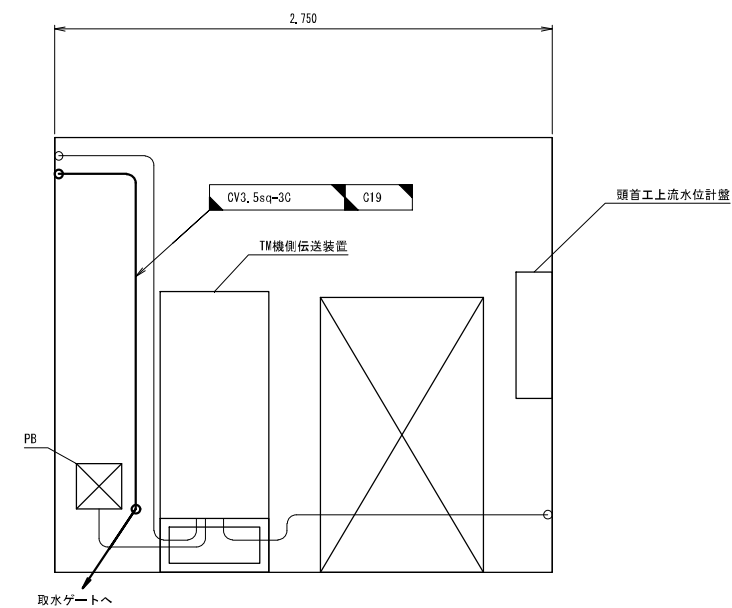

B-B断面図 S=1:20

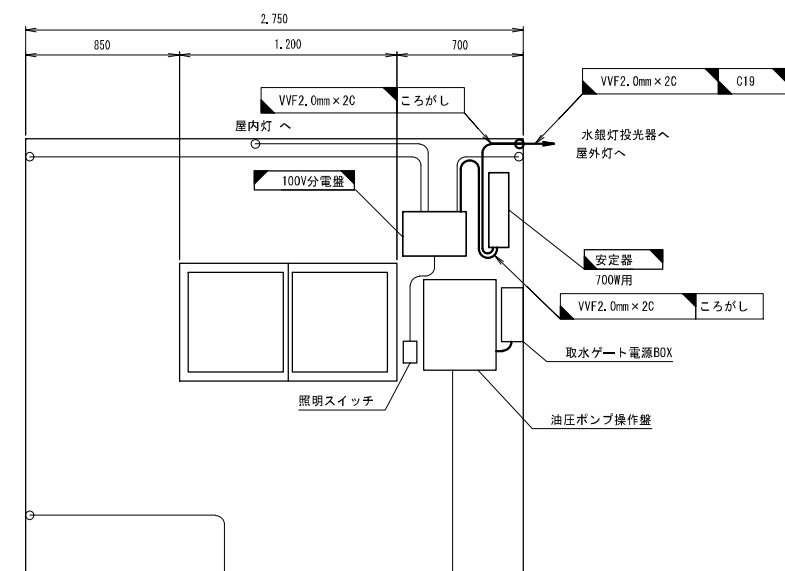

D-D断面図 S=1:20

特記事項


1) 本図は参考図とし、実施設計時は再度測量を
充分に行うものとする。

凡 例

- 撤去 (Solid line with a black triangle) : 撤去
改造 (Solid line with a black square) : 改造
既設 (Solid line) : 既設

工事名	遠隔操作設備製作据付工事		
図面名	上屋敷頭首工 操作室内機器配置図(撤去)		
作成年月日			
尺 度	1:20, 1:40	図面番号	20/70
会社名			
事務所名	福岡県 朝倉農林事務所		

上屋敷頭首工 配線系統図(更新) S=NS

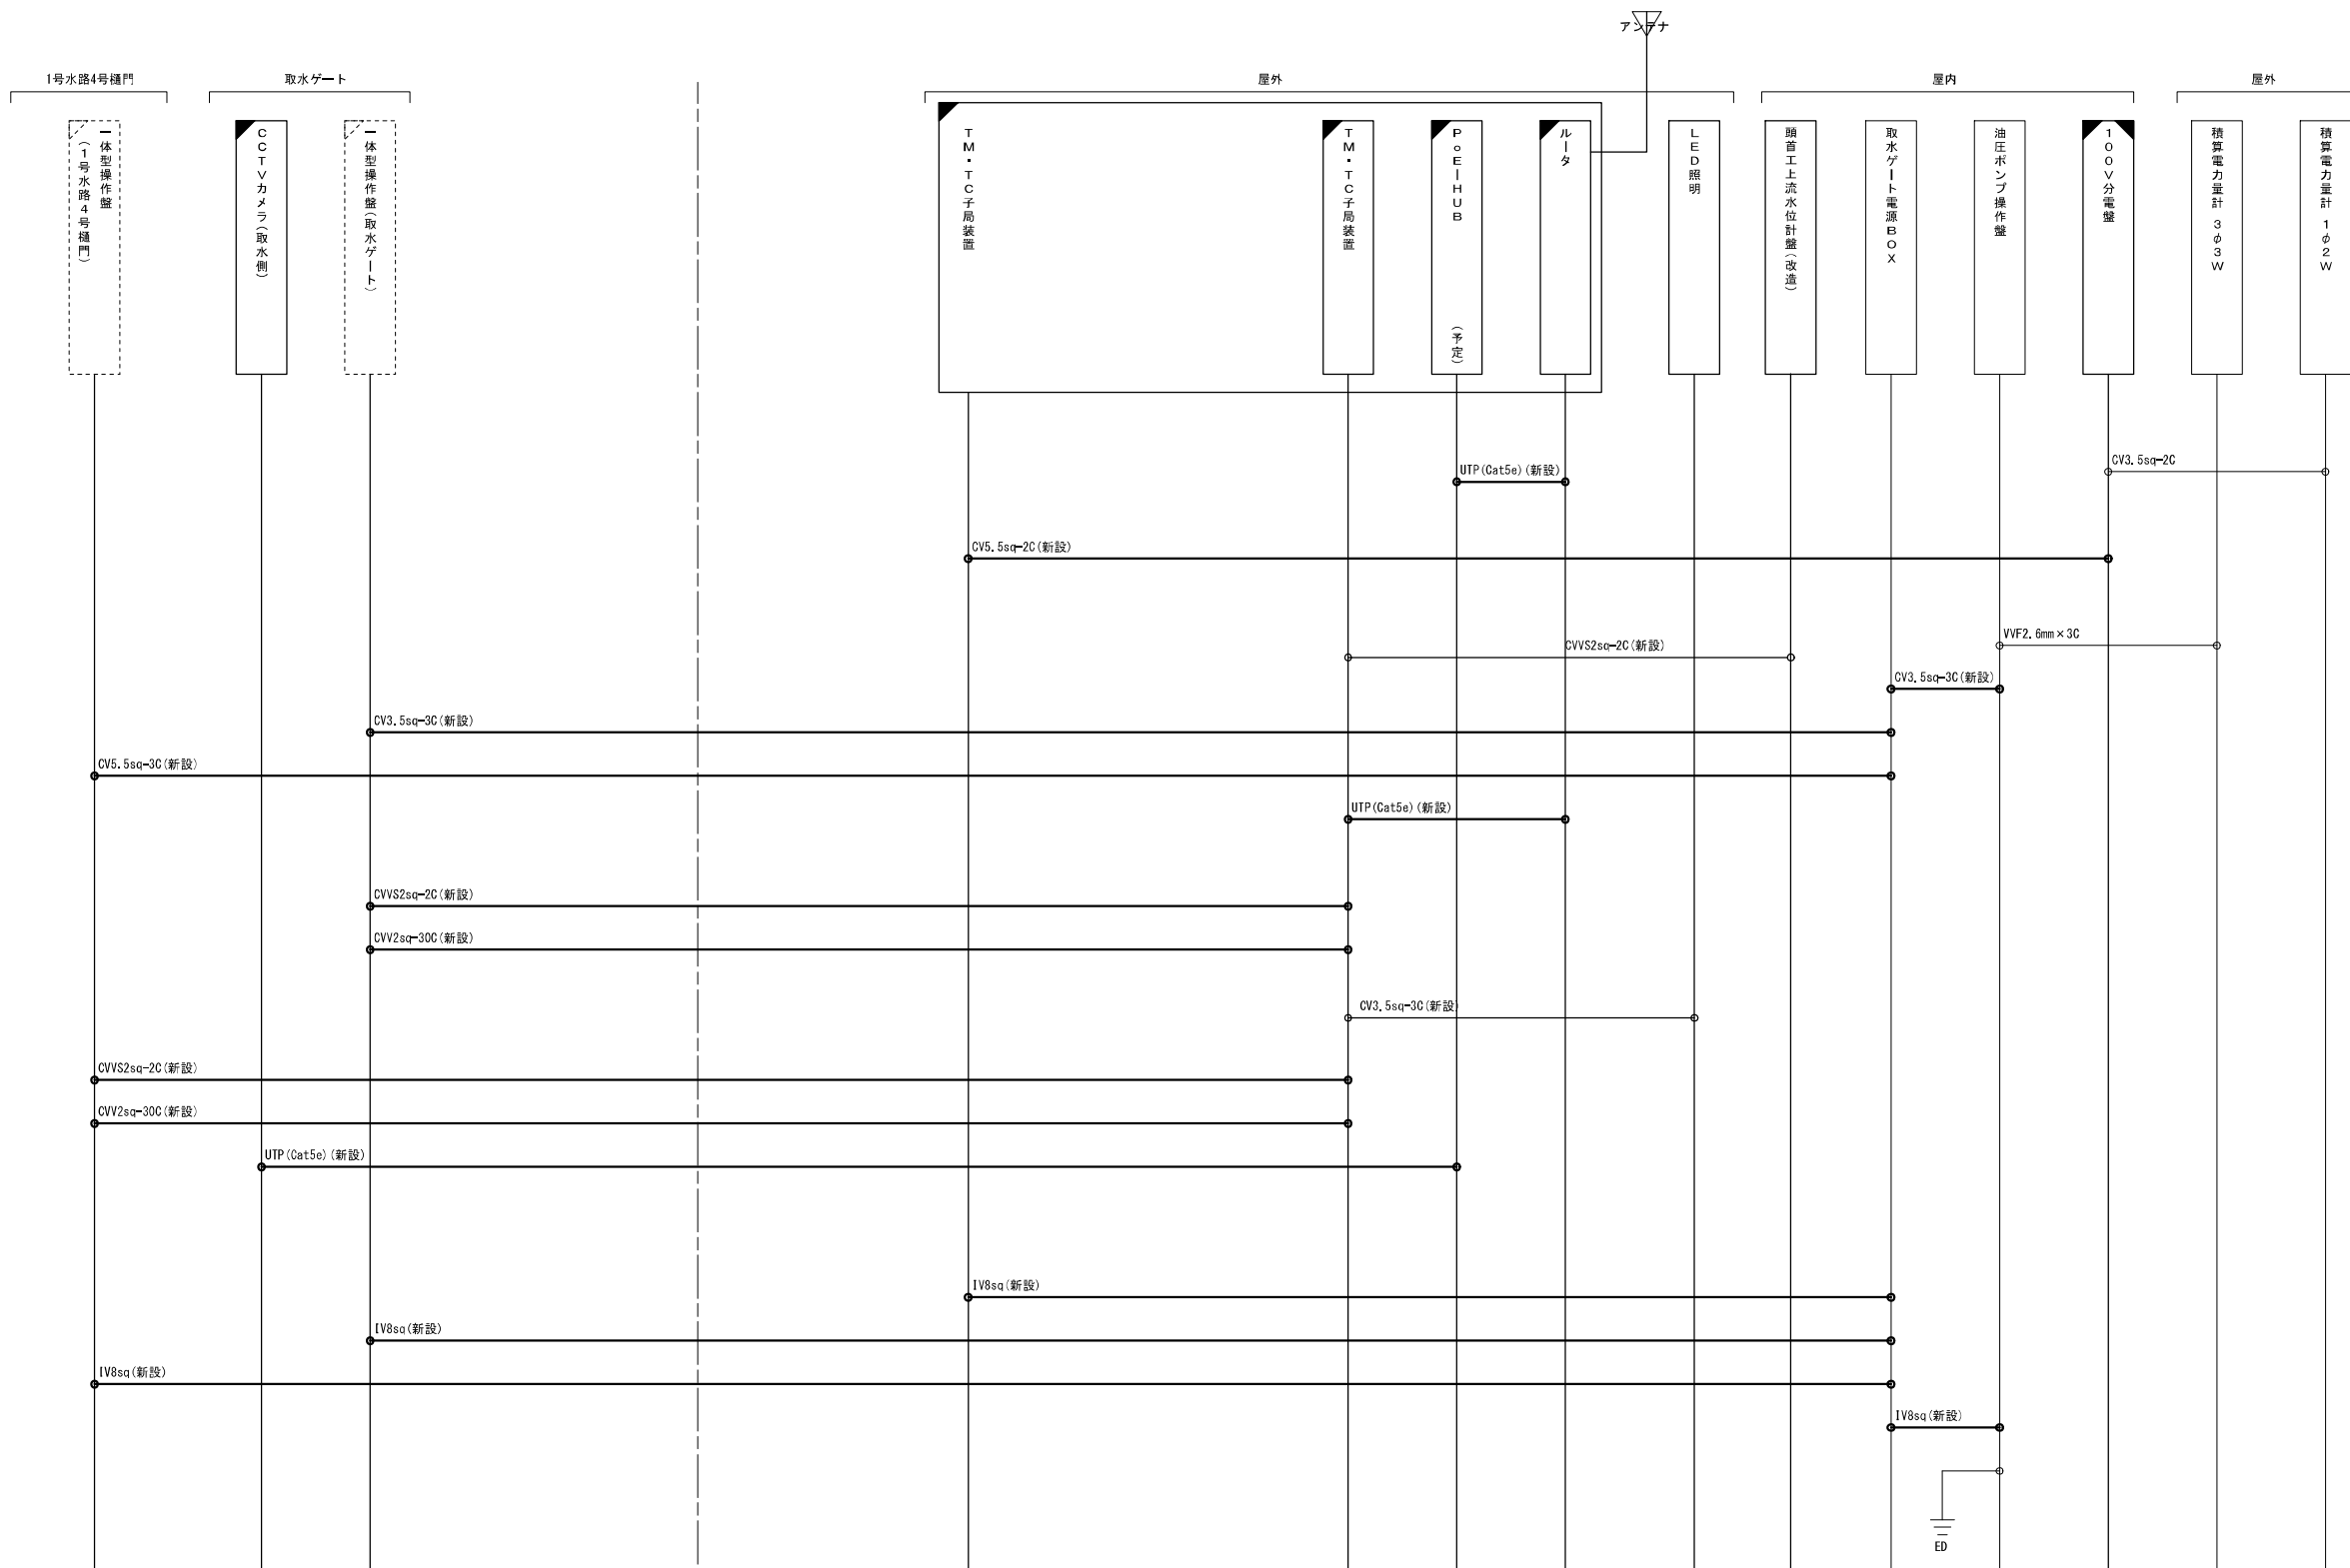





凡 例			
<div></div>	: 新 設	<div></div>	: 新 設
<div></div>	: 改 造	<div></div>	: 別 途 工 事
<div></div>	: 別 途 工 事	<div></div>	: 既 設
<div></div>	: 既 設		

工事名	遠隔操作設備製作据付工事		
図面名	上屋敷頭首工 配線系統図(更新)		
作成年月日			
尺 度	NS	図面番号	8/70
会社名			
事務所名	福岡県 朝倉農林事務所		


[illegible]

D-D断面图 S=1:20

 
凡 例

	：新設		：新設
	：別途工事		
	：既設		：既設

工事名	遠隔操作設備製作据付工事		
図面名	上屋敷頭首工 全体機器配置図 (新設)		
作成年月日			
尺 度	1:20 1:100	図面番号	9/70
会社名			
連絡所名	福岡県 粕谷倉庫建設所		

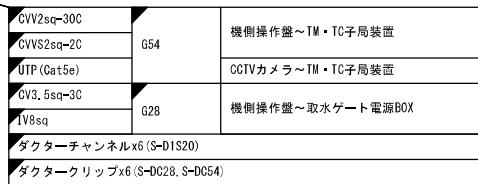

上屋敷頭首工 1号水路断面図(新設) S=1:30

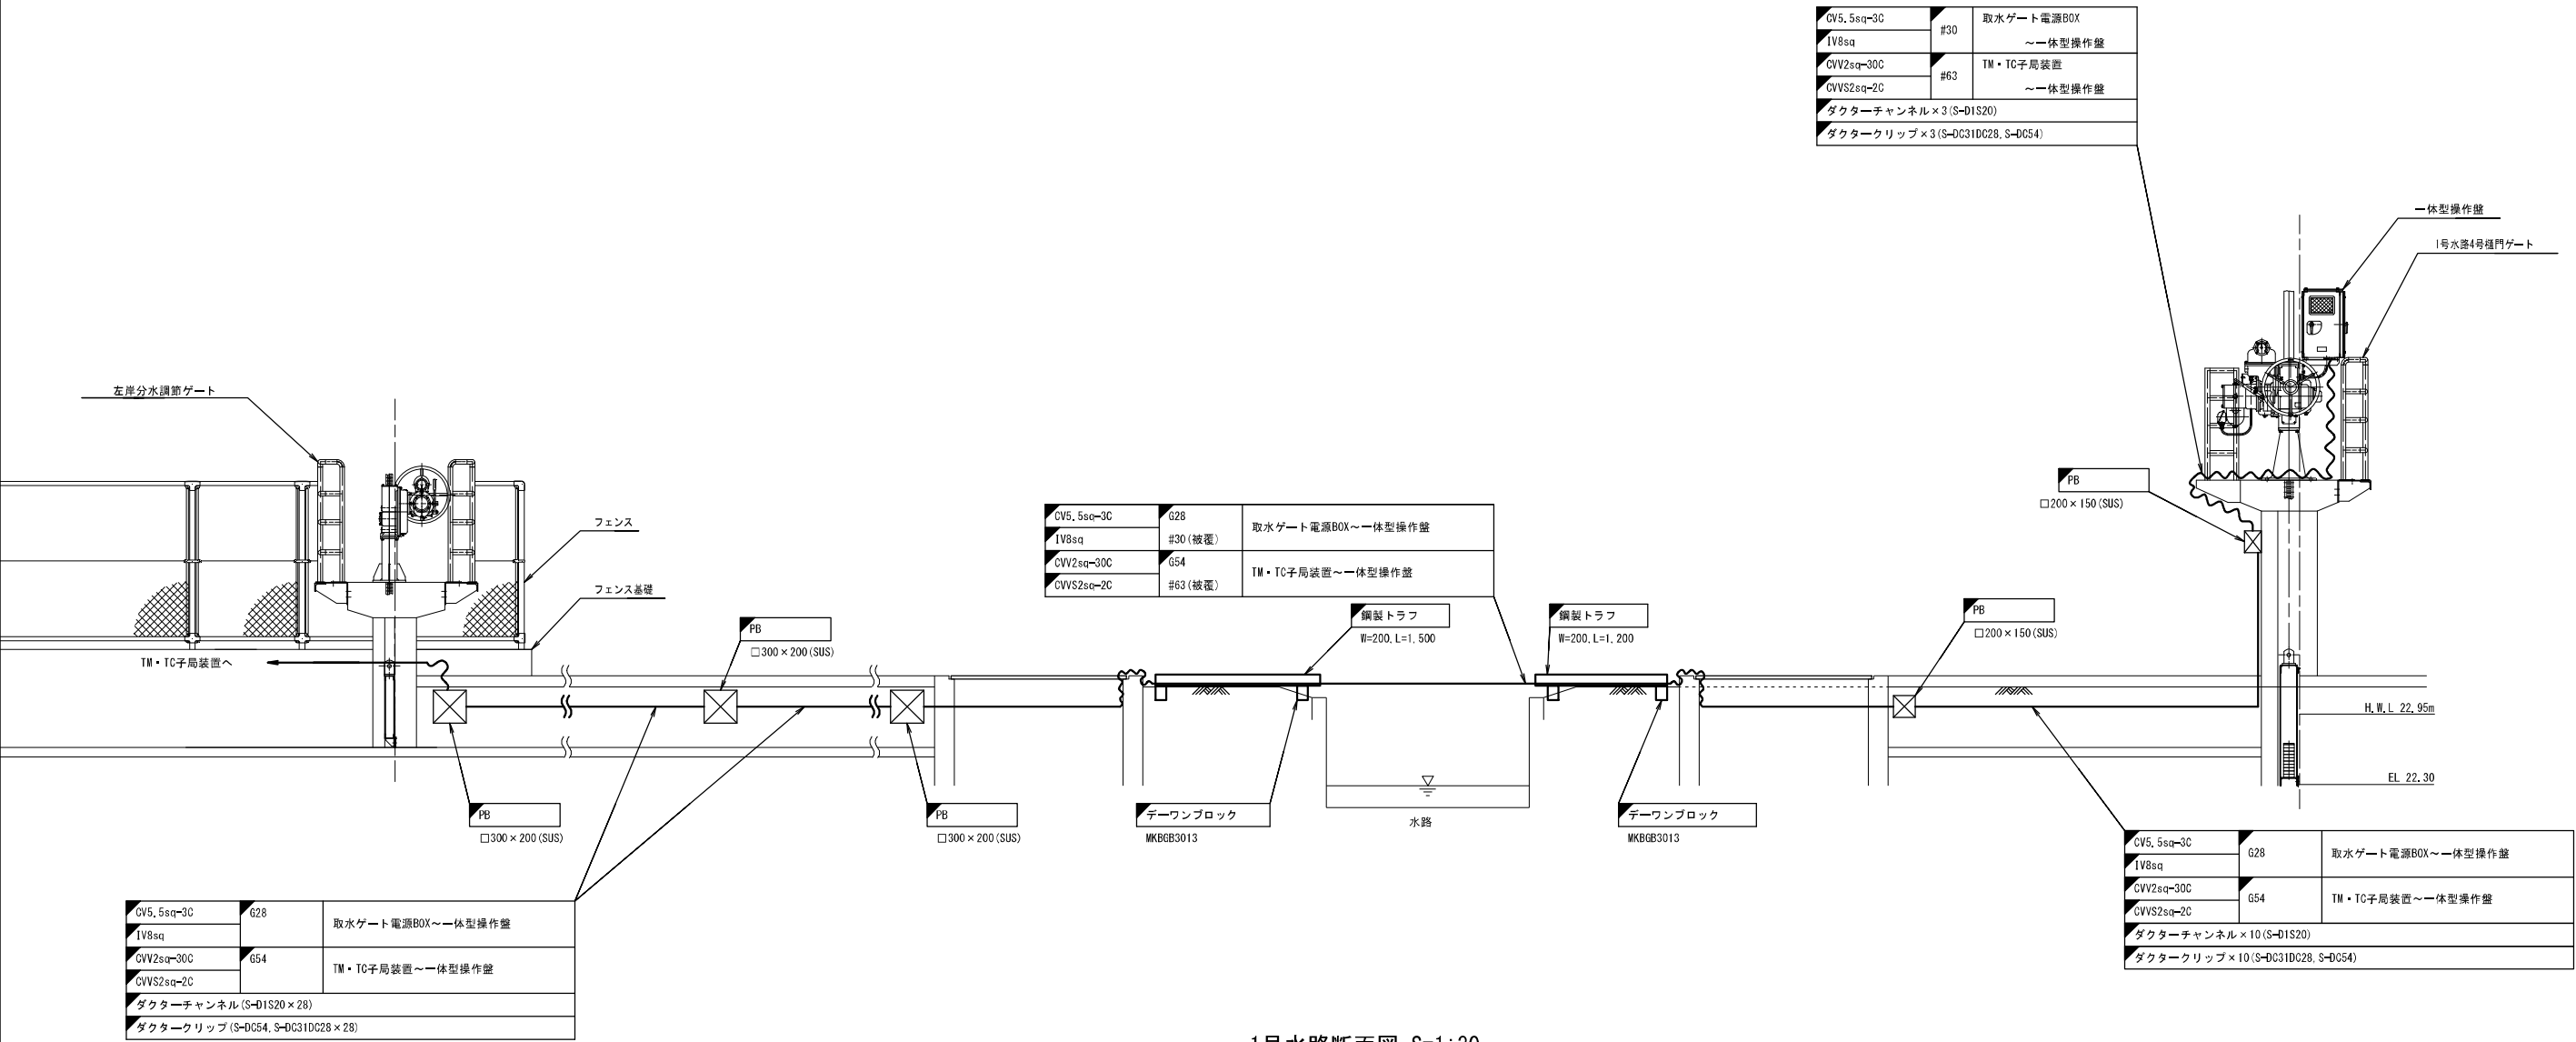

1号水路断面図 S=1:30


凡 例			
<div></div>	: 新 設	<div></div>	: 新 設
<div></div>	: 既 設	<div></div>	: 既 設

工事名	遠隔操作設備製作据付工事		
図面名	上屋敷頭首工 1号水路断面図(新設)		
作成年月日			
尺 度	1:30	図面番号	11/70
会社名			
事務所名	福岡県 朝倉農林事務所		

上屋敷頭首工 取水ゲート機側機器配置図(更新) S=1:20


GVV2sq-30C	#50	一体型操作盤～TM・TC子局装置
GVVS2sq-2C		
GV3.5sq-3C		
IV8sq	#30	一体型操作盤～取水ゲート電源BOX
ダクターチャンネルx4 (S-D1S20)		
ダクタークリップx4 (S-DC31DC28, S-DC54)		

UTP (Cat5e)	#15 (被覆)	CCTVカメラ～TM・TC子局装置
ダクターチャンネルx4 (S-D1S10)		
ダクタークリップx4 (S-DC16)		

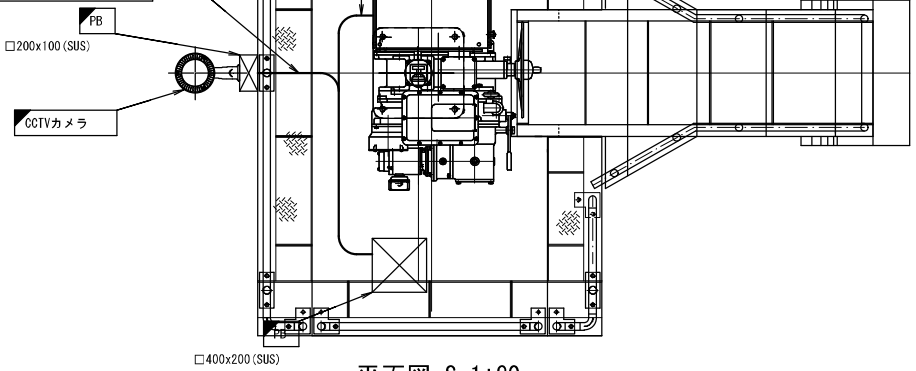

平面図 S=1:20


GVV2sq-30C	#50	一体型操作盤～TM・TC子局装置
GVVS2sq-2C		
GV3.5sq-3C		
IV8sq	#30	一体型操作盤～取水ゲート電源BOX
ダクターチャンネルx2 (S-D1S20)		
ダクタークリップx2 (S-DC31DC28, S-DC54)		

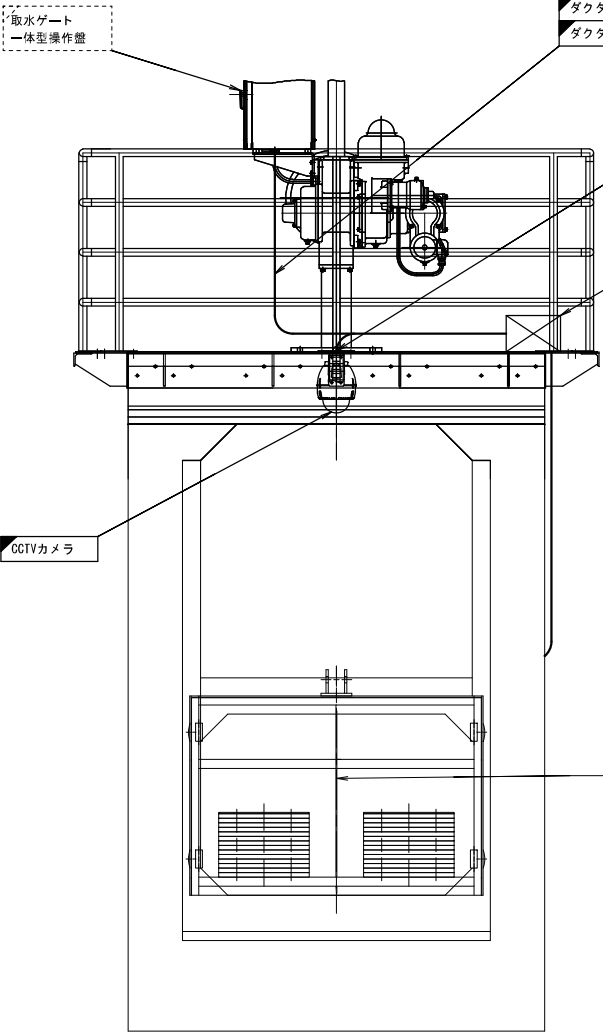

正面図 S=1:20

UTP (Cat5e)	#15 (被覆)	CCTVカメラ～TM・TC子局装置
ダクターチャンネルx2 (S-D1S10)		
ダクタークリップx2 (S-DC16)		
PB		

GVV2sq-30C	G54	一体型操作盤～TM・TC子局装置
GVVS2sq-2C		
UTP (Cat5e)		
GV3.5sq-3C	G28	一体型操作盤～取水ゲート電源BOX
IV8sq		
ダクターチャンネルx5 (S-D1S20)		
ダクタークリップx5 (S-DC28, S-DC54)		

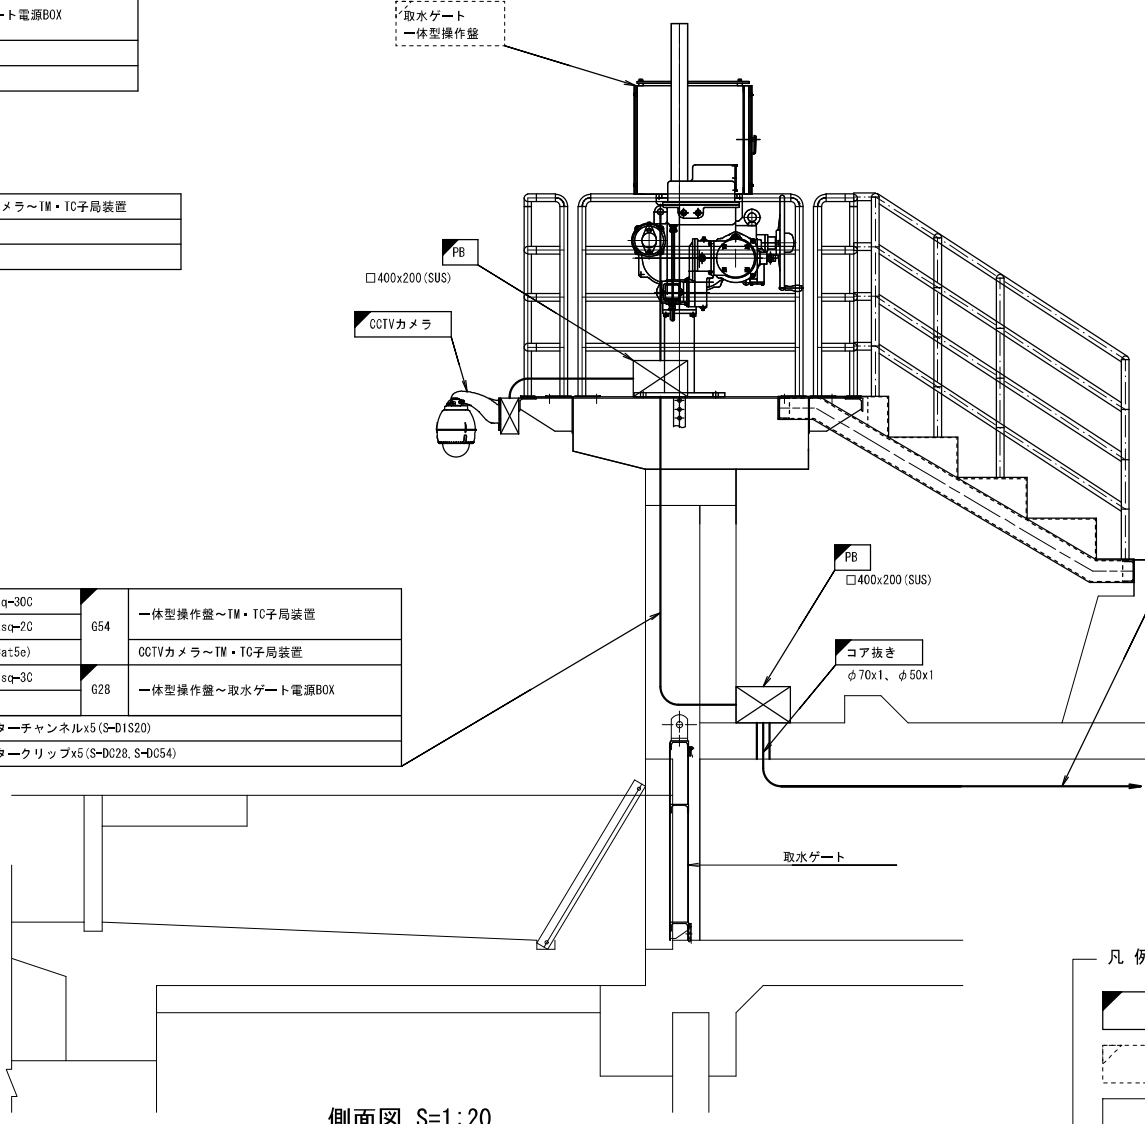




側面図 S=1:20

GVV2sq-30C	G54	一体型操作盤～TM・TC子局装置
GVVS2sq-2C		
UTP (Cat5e)		
GV3.5sq-3C	G28	一体型操作盤～取水ゲート電源BOX
IV8sq		

凡 例			
	: 新 設		: 新 設
	: 別 途 工 事		: 既 設
	: 既 設		: 既 設

工事名	遠隔操作設備製作据付工事		
図面名	上屋敷頭首工 取水ゲート機側機器配置図(更新)		
作成年月日			
尺 度	1:20	図面番号	12/70
会社名			
事務所名	福岡県 朝倉農林事務所		

上屋敷頭首工 1号水路4号樋門機側機器配置図(新設) S=1:15

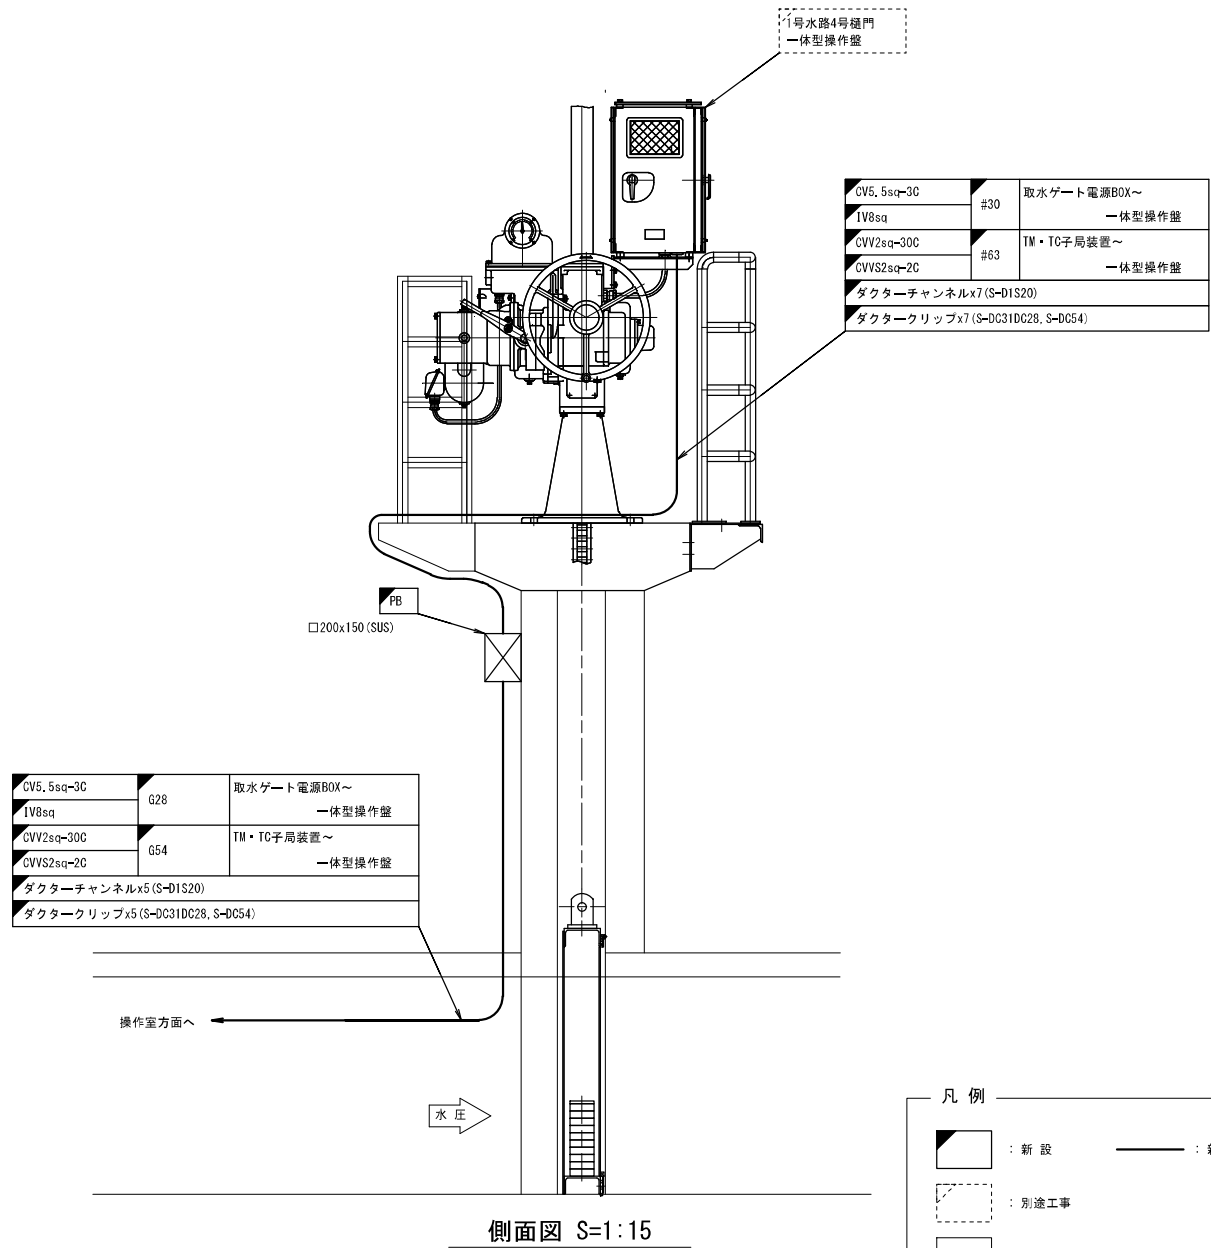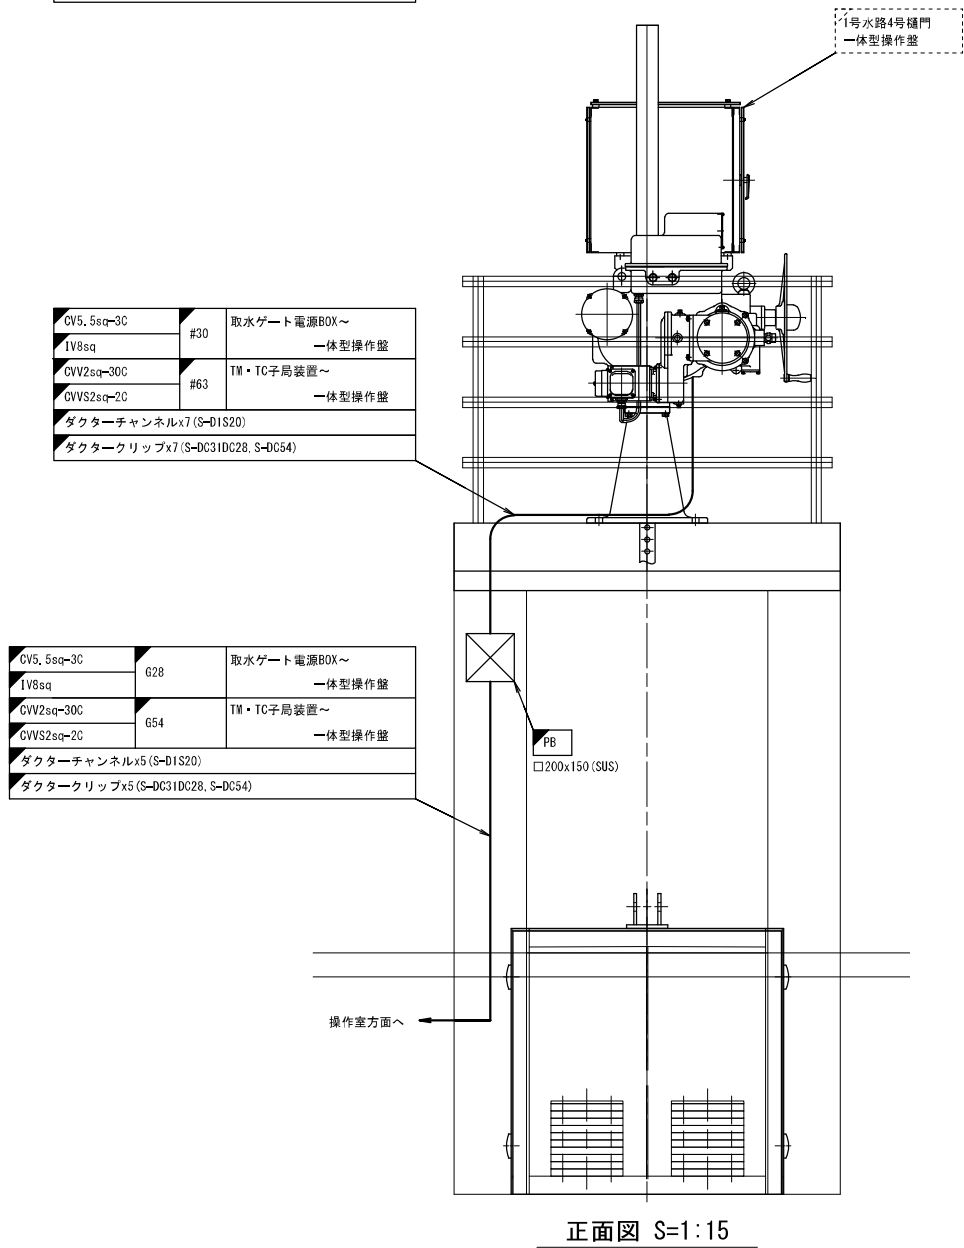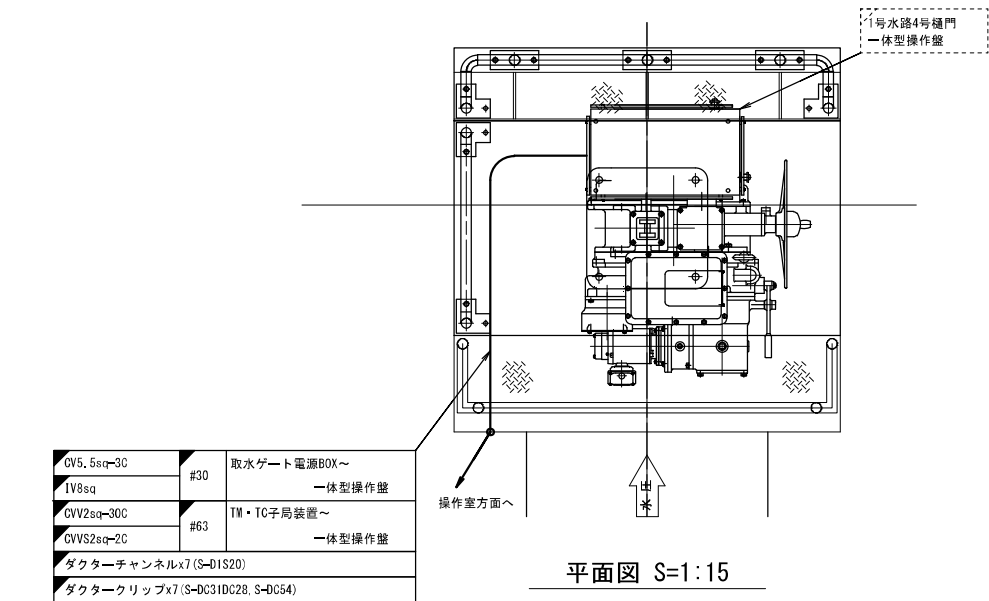








凡 例

	: 新 設		: 新 設
	: 別 途 工 事		: 既 設
	: 既 設		: 既 設

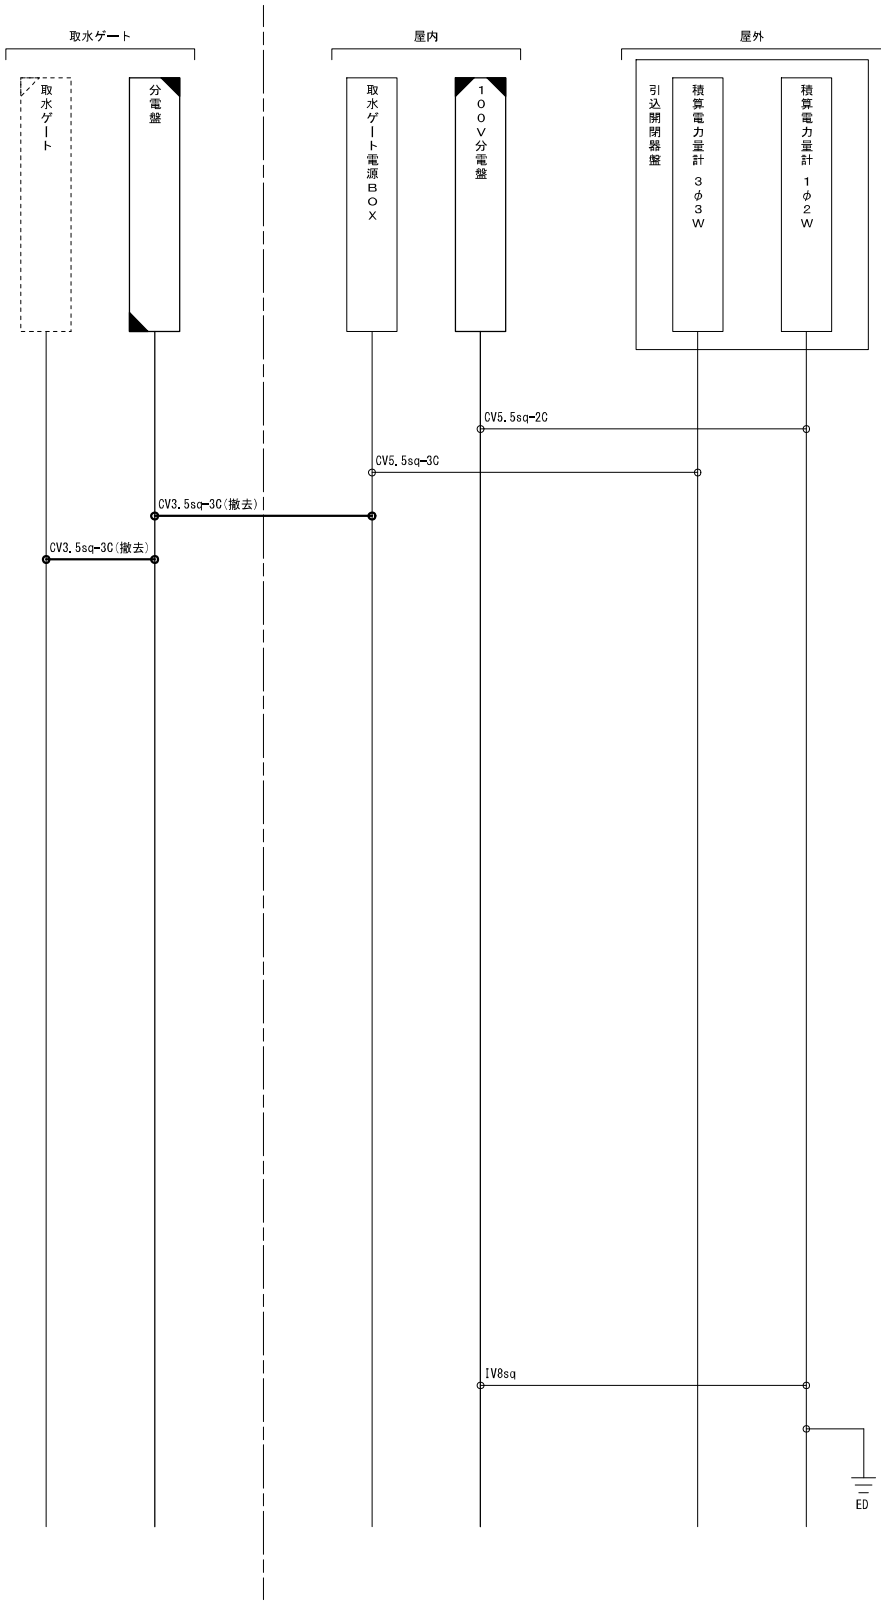工事名	遠隔操作設備製作据付工事		
図面名	上屋敷頭首工 1号水路4号樋門機側機器配置図(新設)		
作成年月日			
尺 度	1:15	図面番号	13/70
会社名			
事務所名	福岡県 朝倉農林事務所		


小田頭首工 配線系統図(撤去) S=NS

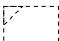

凡 例			
	: 撤 去		: 撤 去
	: 改 造		: 既 設
	: 別 途 工 事		
	: 既 設		

工事名	遠隔操作設備製作据付工事		
図面名	小田頭首工 配線系統図(撤去)		
作成年月日			
尺 度	NS	図面番号	27/70
会社名			
事務所名	福岡県 朝倉農林事務所		

小田頭首工 全体機器配置図(撤去) S=1:100

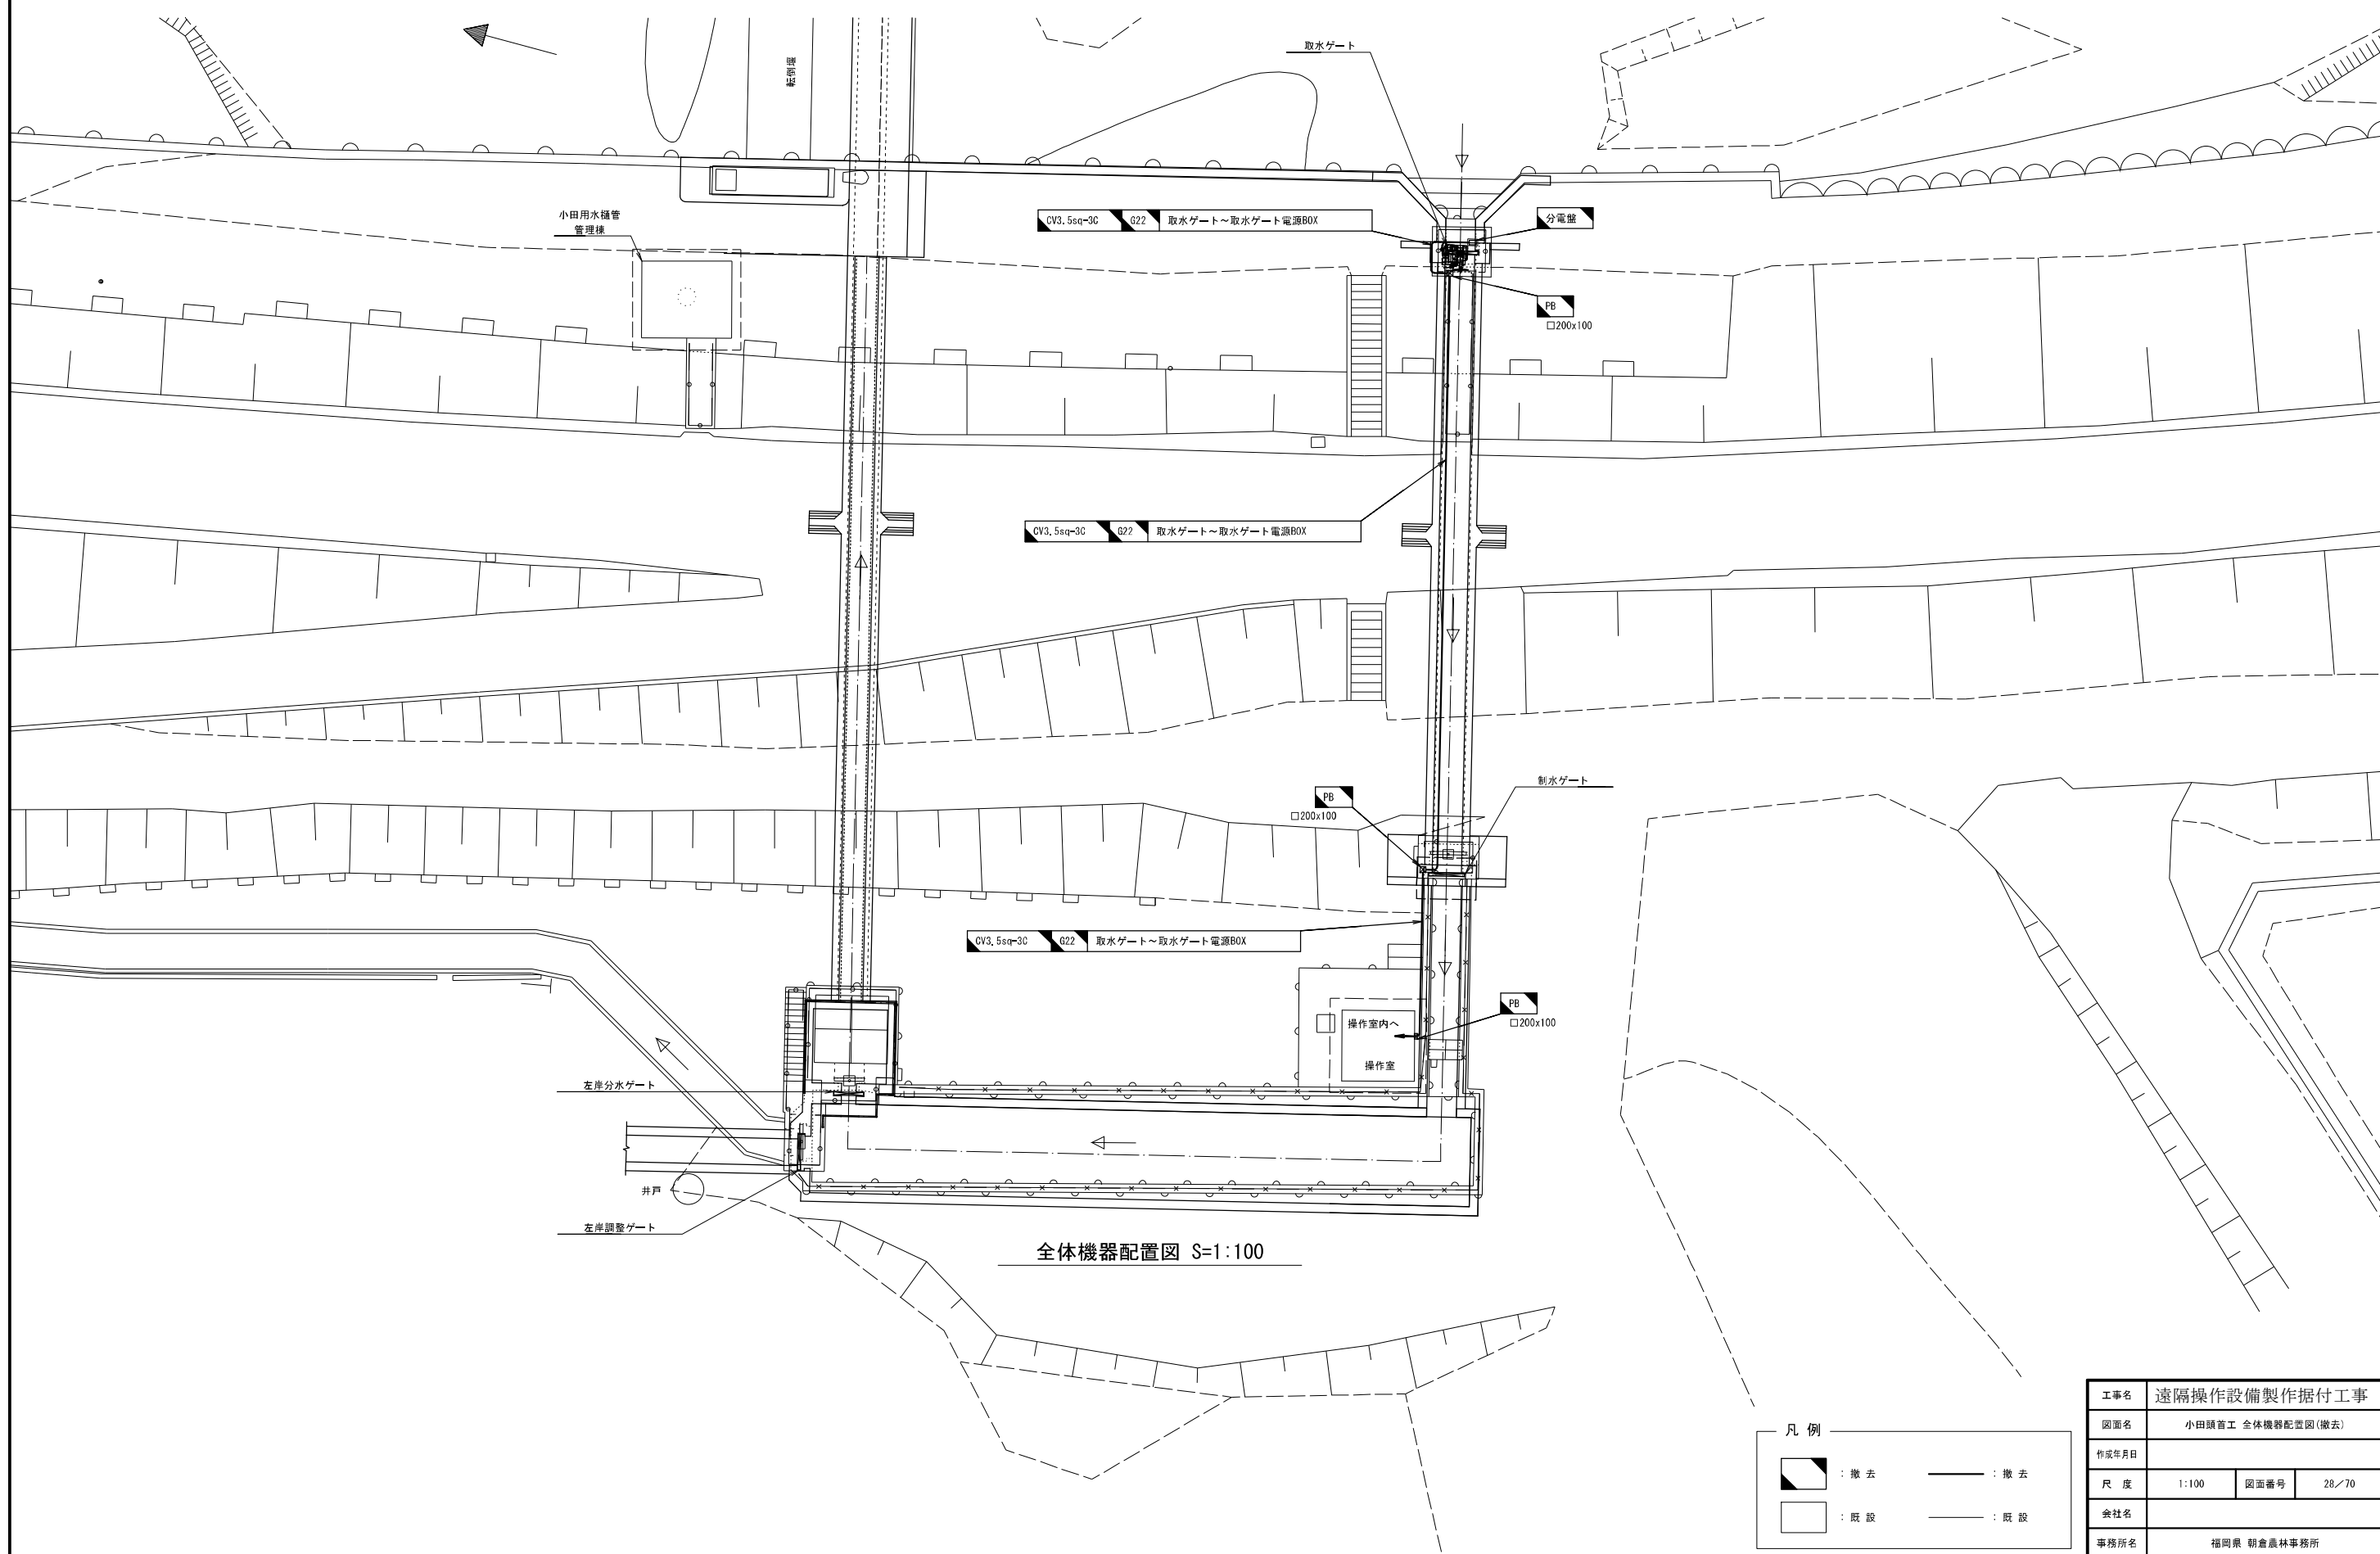


全体機器配置図 S=1:100


凡 例			
	: 撤 去		: 撤 去
	: 既 設		: 既 設

工事名	遠隔操作設備製作据付工事		
図面名	小田頭首工 全体機器配置図(撤去)		
作成年月日			
尺 度	1:100	図面番号	28/70
会社名			
事務所名	福岡県 朝倉農林事務所		

小田頭首工 堤体断面図(撤去) S=1:20, 1:50

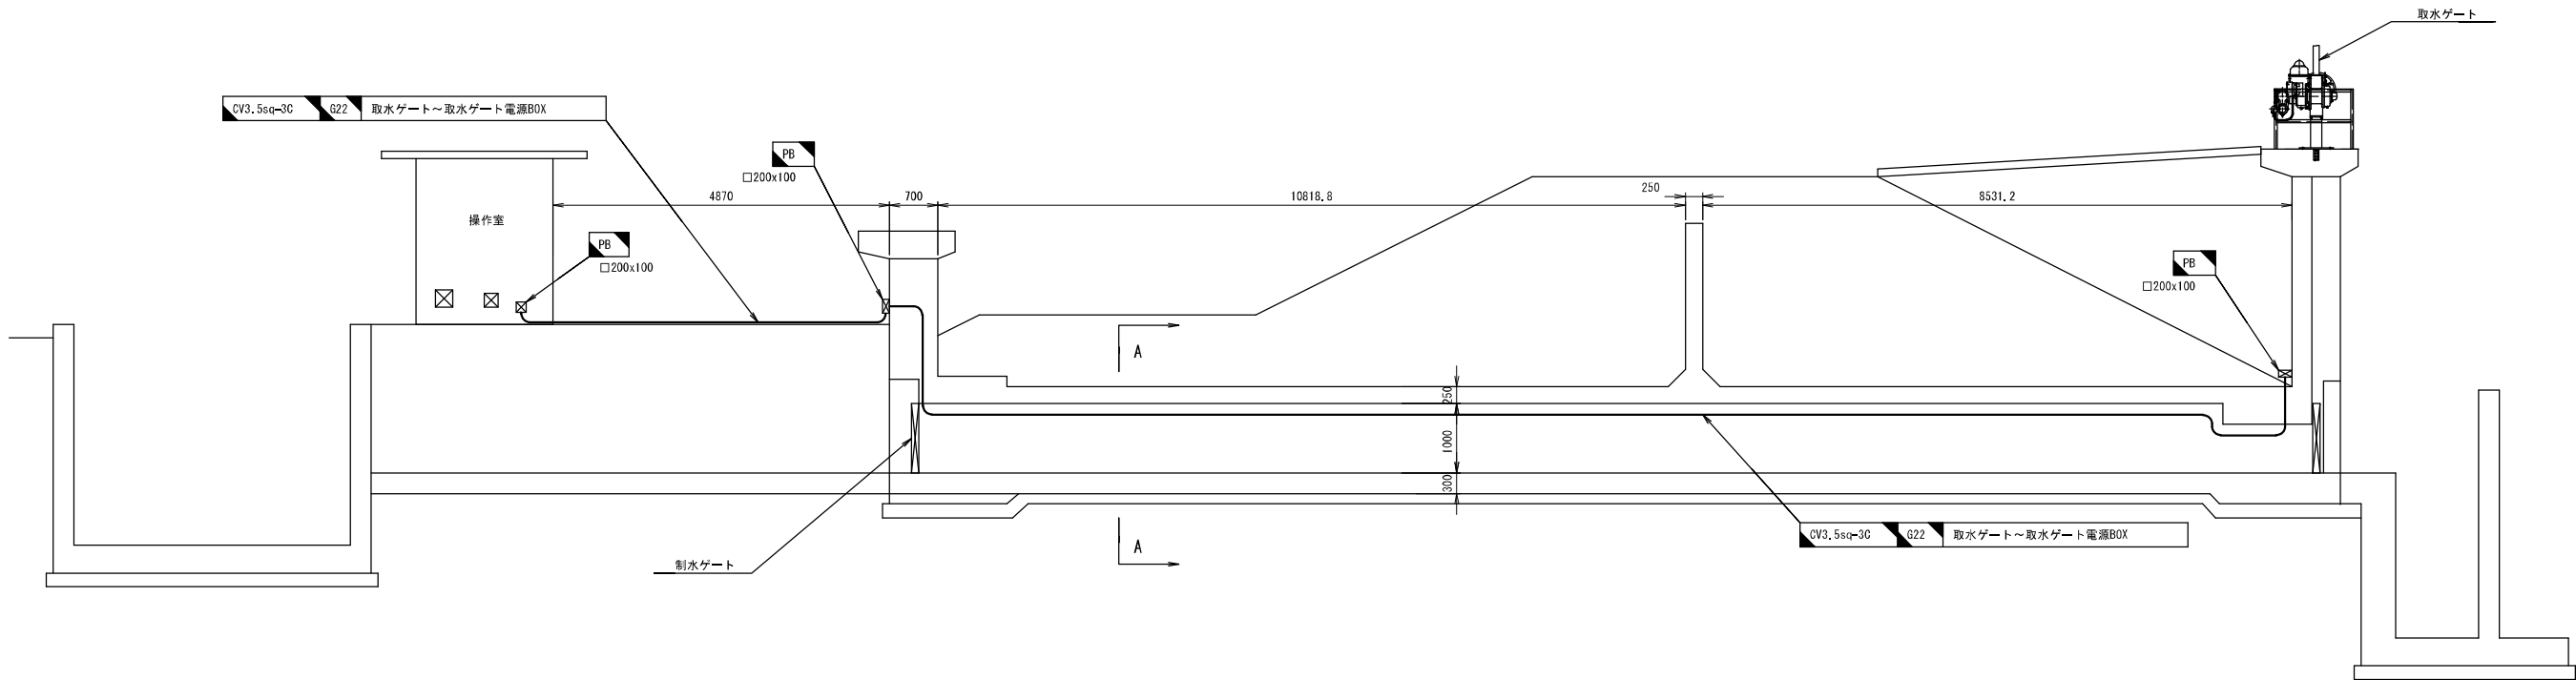

堤体断面図 S=1:50



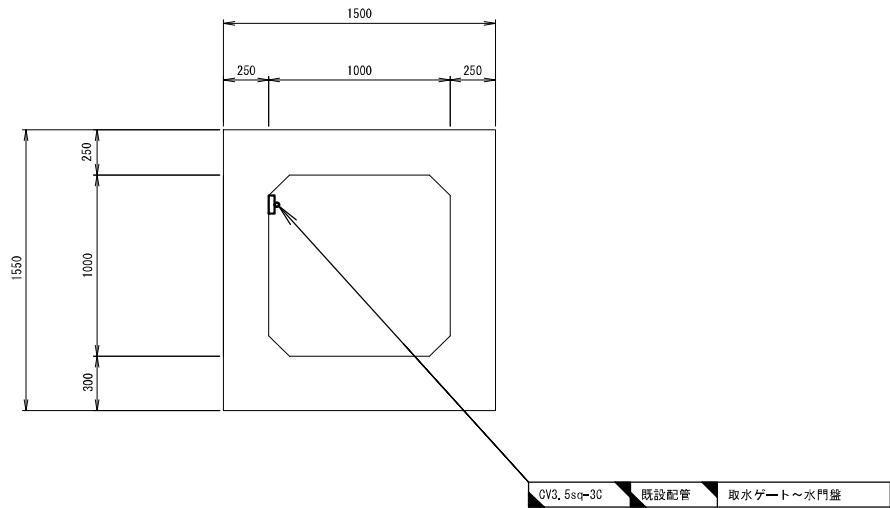


A-A断面図 S=1:20

凡 例			
	: 撤 去		: 撤 去
	: 既 設		: 既 設

工事名	遠隔操作設備製作据付工事		
図面名	小田頭首工 堤体断面図(撤去)		
作成年月日			
尺 度	1:20, 1:50	図面番号	29/70
会社名			
事務所名	福岡県 朝倉農林事務所		


小田頭首工 機側機器配置図(撤去) S=1:30

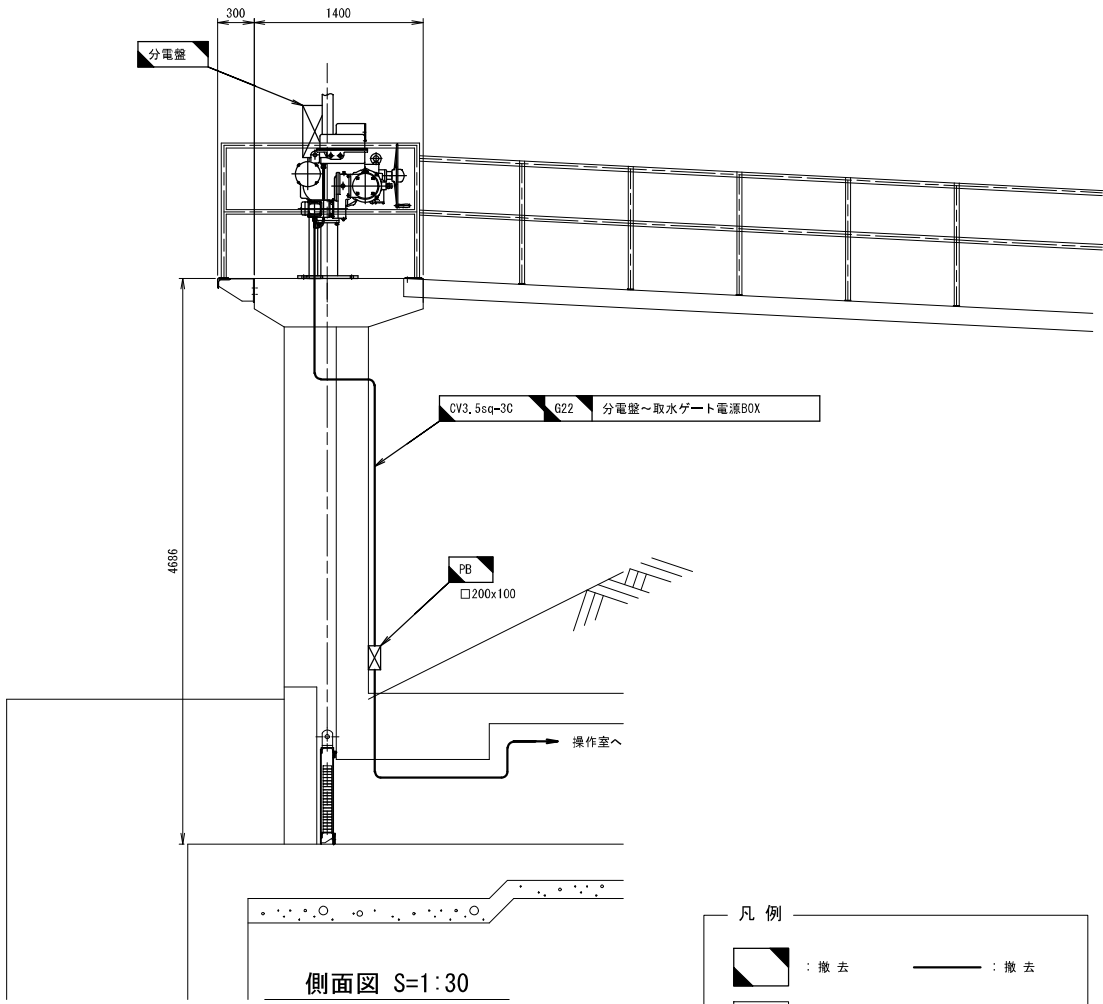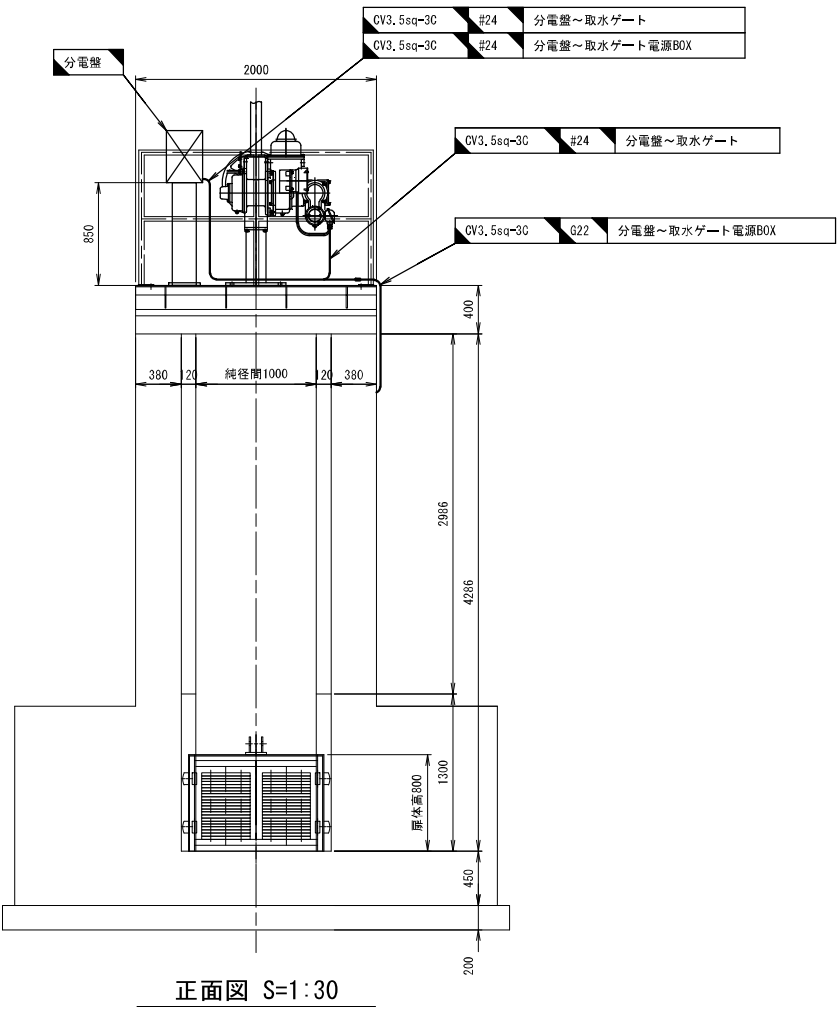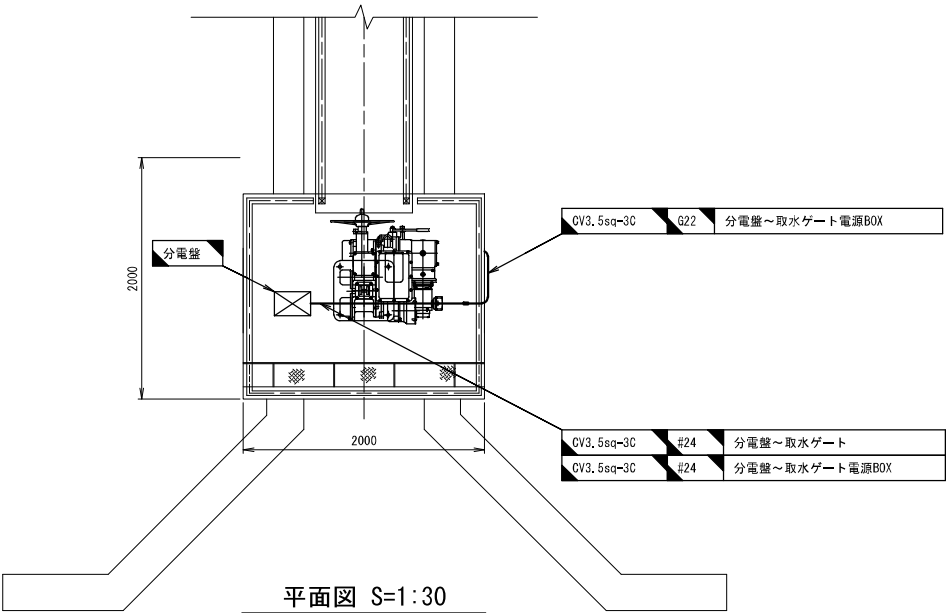


凡 例			
	: 撤 去		: 撤 去
	: 既 設		: 既 設

工事名	遠隔操作設備製作据付工事		
図面名	小田頭首工 機側機器配置図(撤去)		
作成年月日			
尺 度	1:30	図面番号	30/70
会社名			
事務所名	福岡県 朝倉農林事務所		


小田頭首工 操作室内機器配置図(撤去) S=1:20

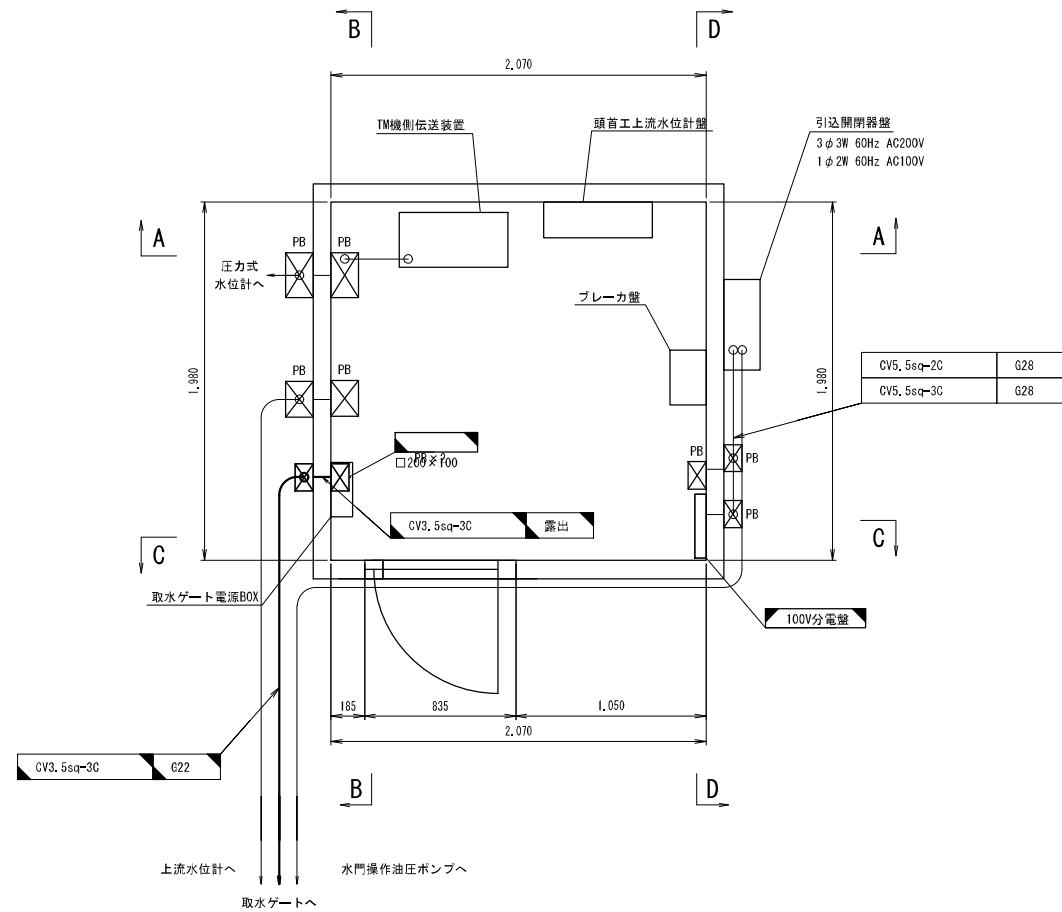


平面図 S=1:20

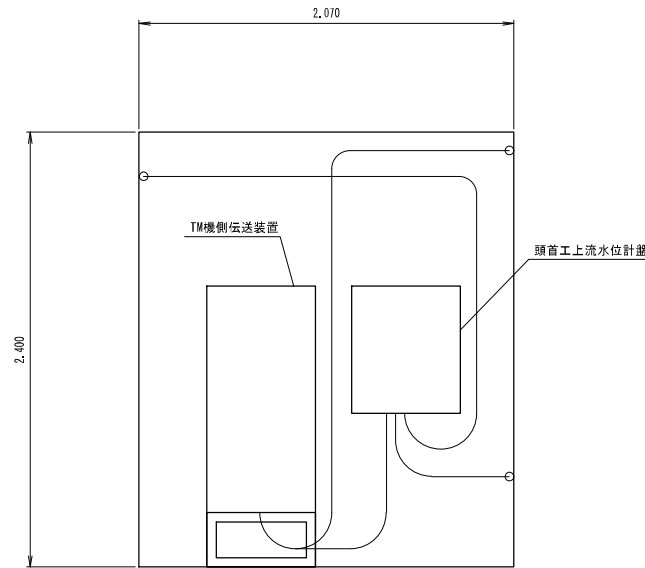


A-A断面図 S=1:20

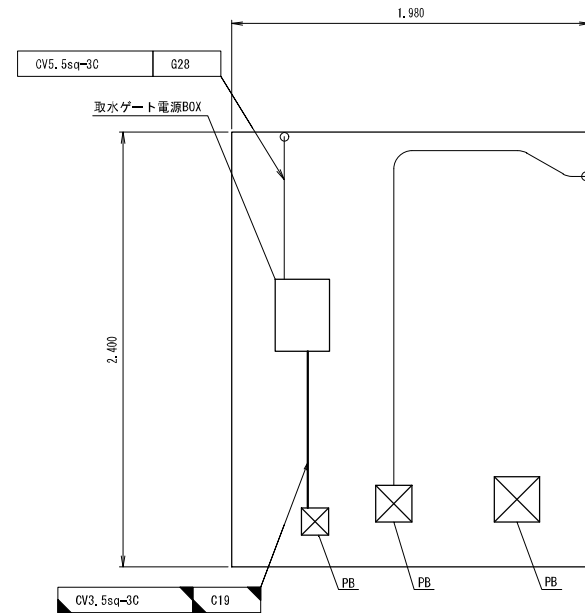

B-B断面図 S=1:20

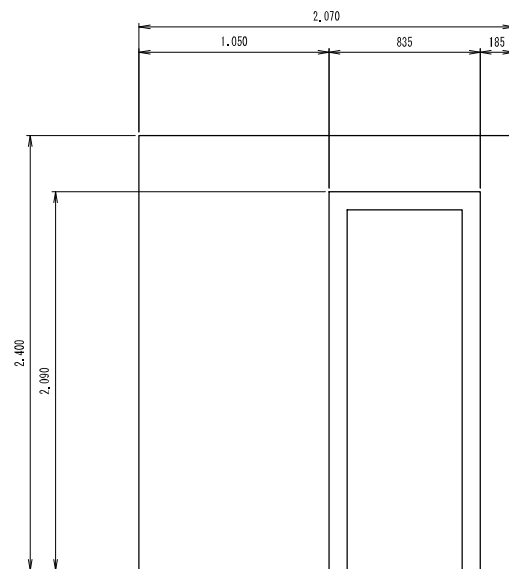

C-C断面図 S=1:20

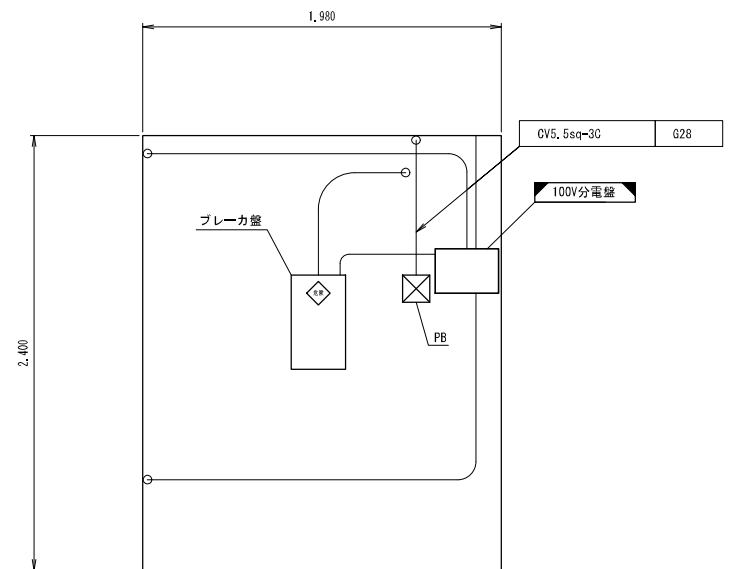

D-D断面図 S=1:20

特記事項


1) 本図は参考図とし、実施設計時は再度測量を
充分に行うものとする。

凡 例

	: 撤 去		: 撤 去
	: 改 造		: 既 設
	: 既 設		

工事名	遠隔操作設備製作据付工事		
図面名	小田頭首工 操作室内機器配置図(撤去)		
作成年月日			
尺 度	1:20	図面番号	31/70
会社名			
事務所名	福岡県 朝倉農林事務所		


小田頭首工 配線系統図(更新) S=NS

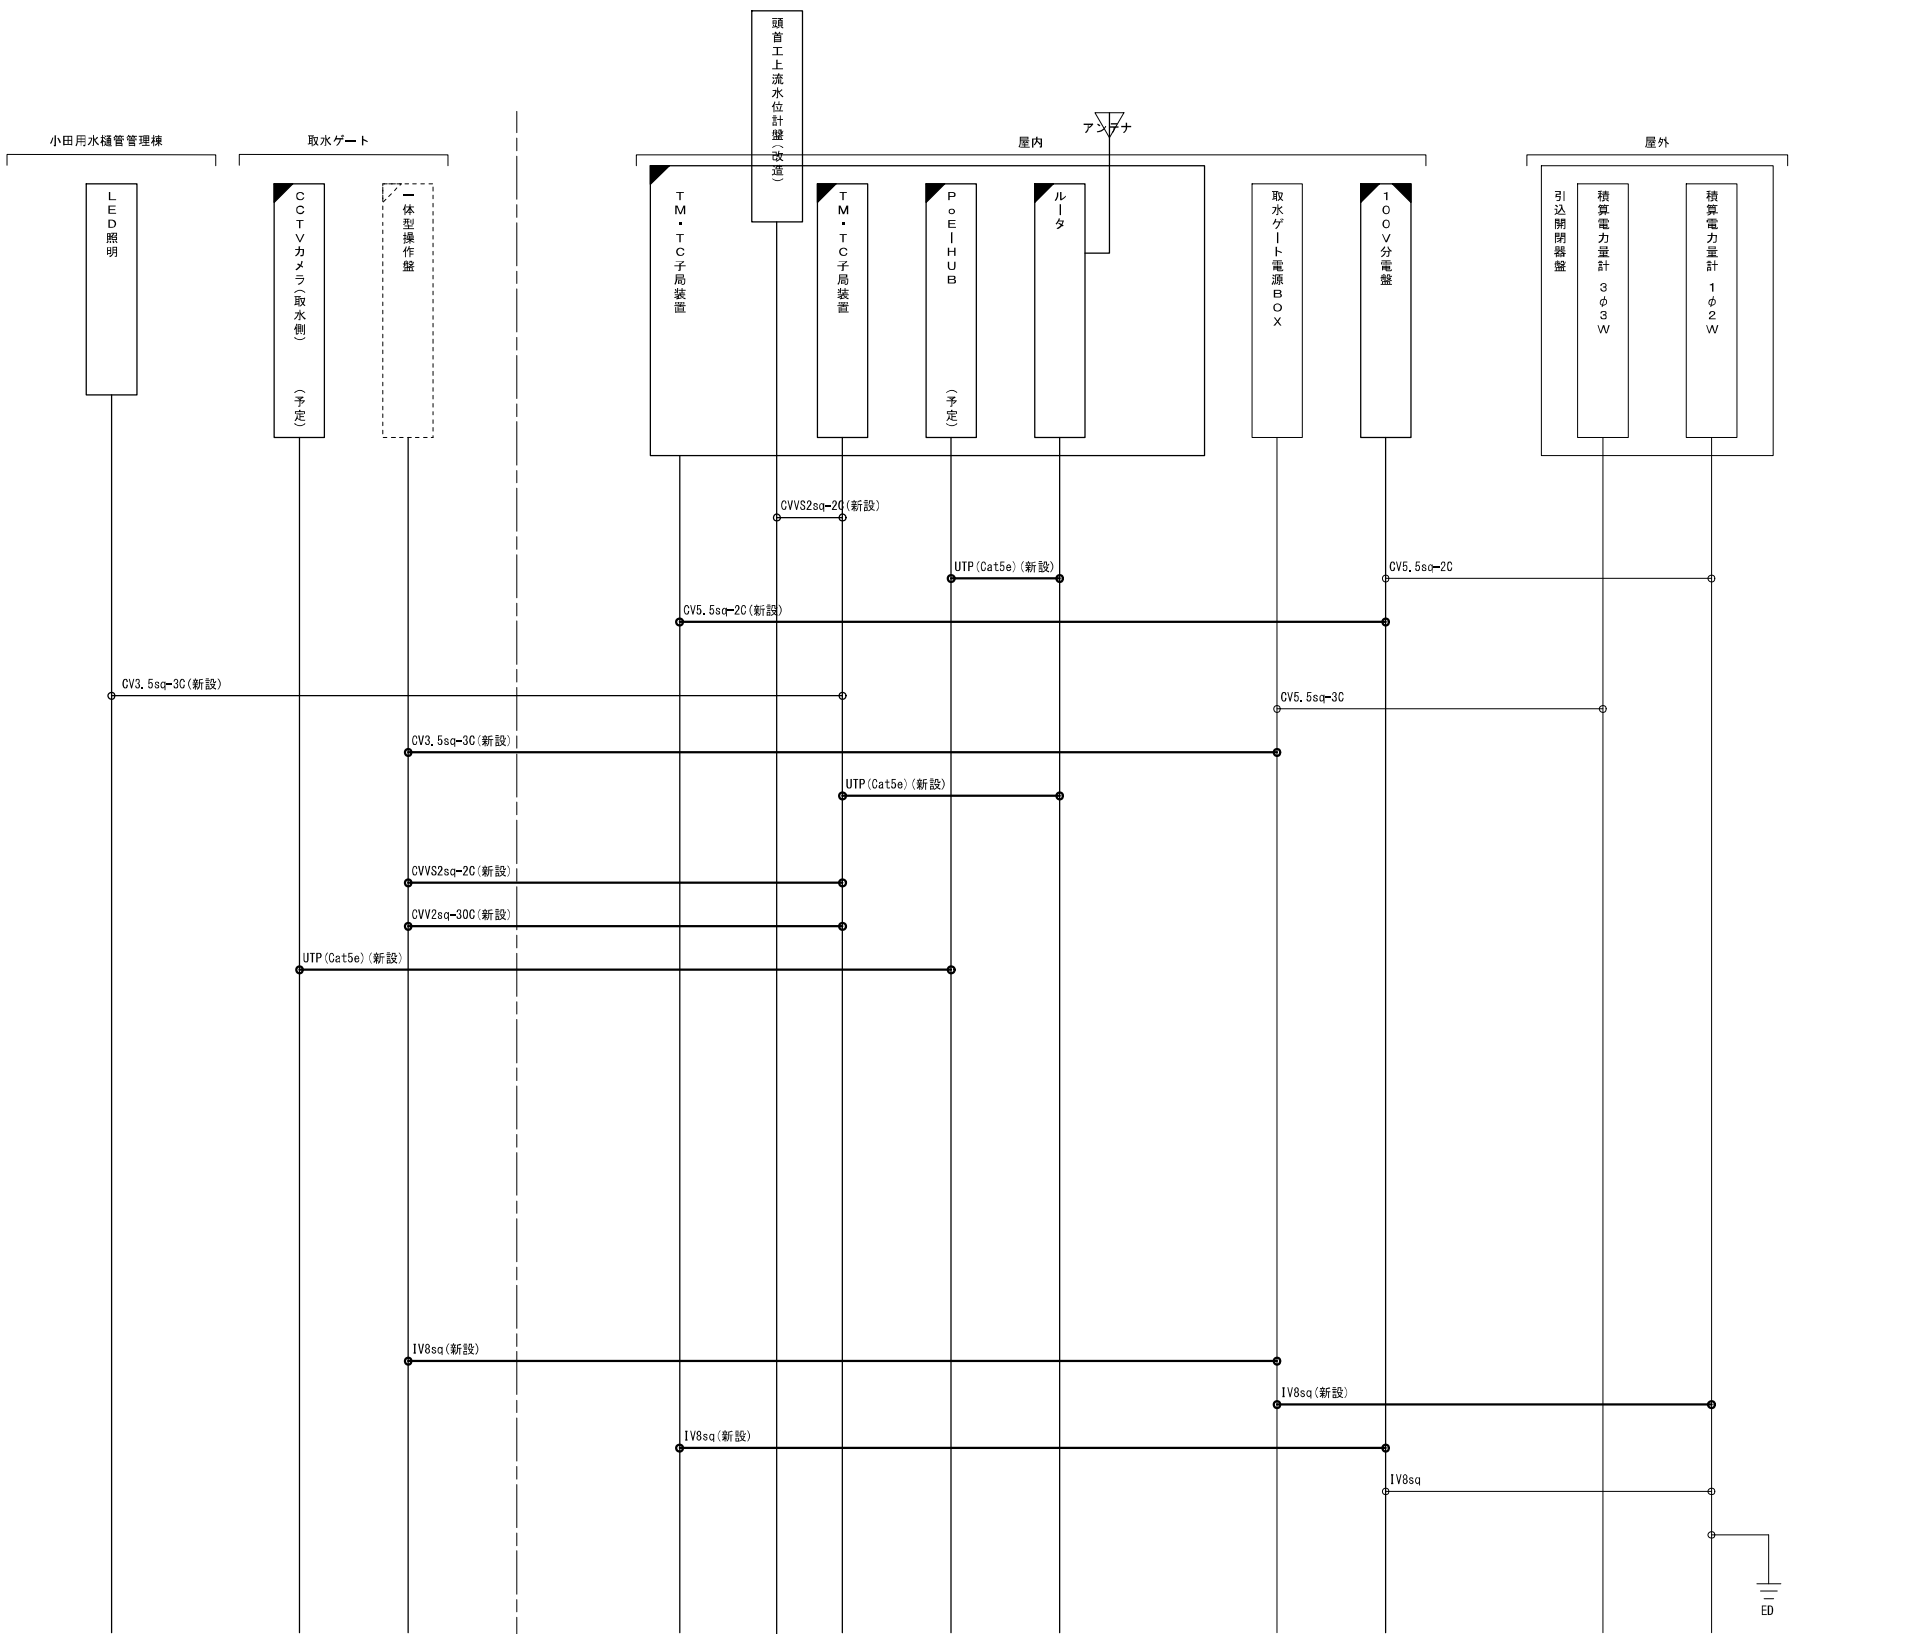





凡 例			
	: 新 設		: 新 設
	: 改 造		: 別 途 工 事
	: 別 途 工 事		: 既 設
	: 既 設		

工事名	遠隔操作設備製作据付工事		
図面名	小田頭首工 配線系統図(更新)		
作成年月日			
尺 度	NS	図面番号	21/70
会社名			
事務所名	福岡県 朝倉農林事務所		

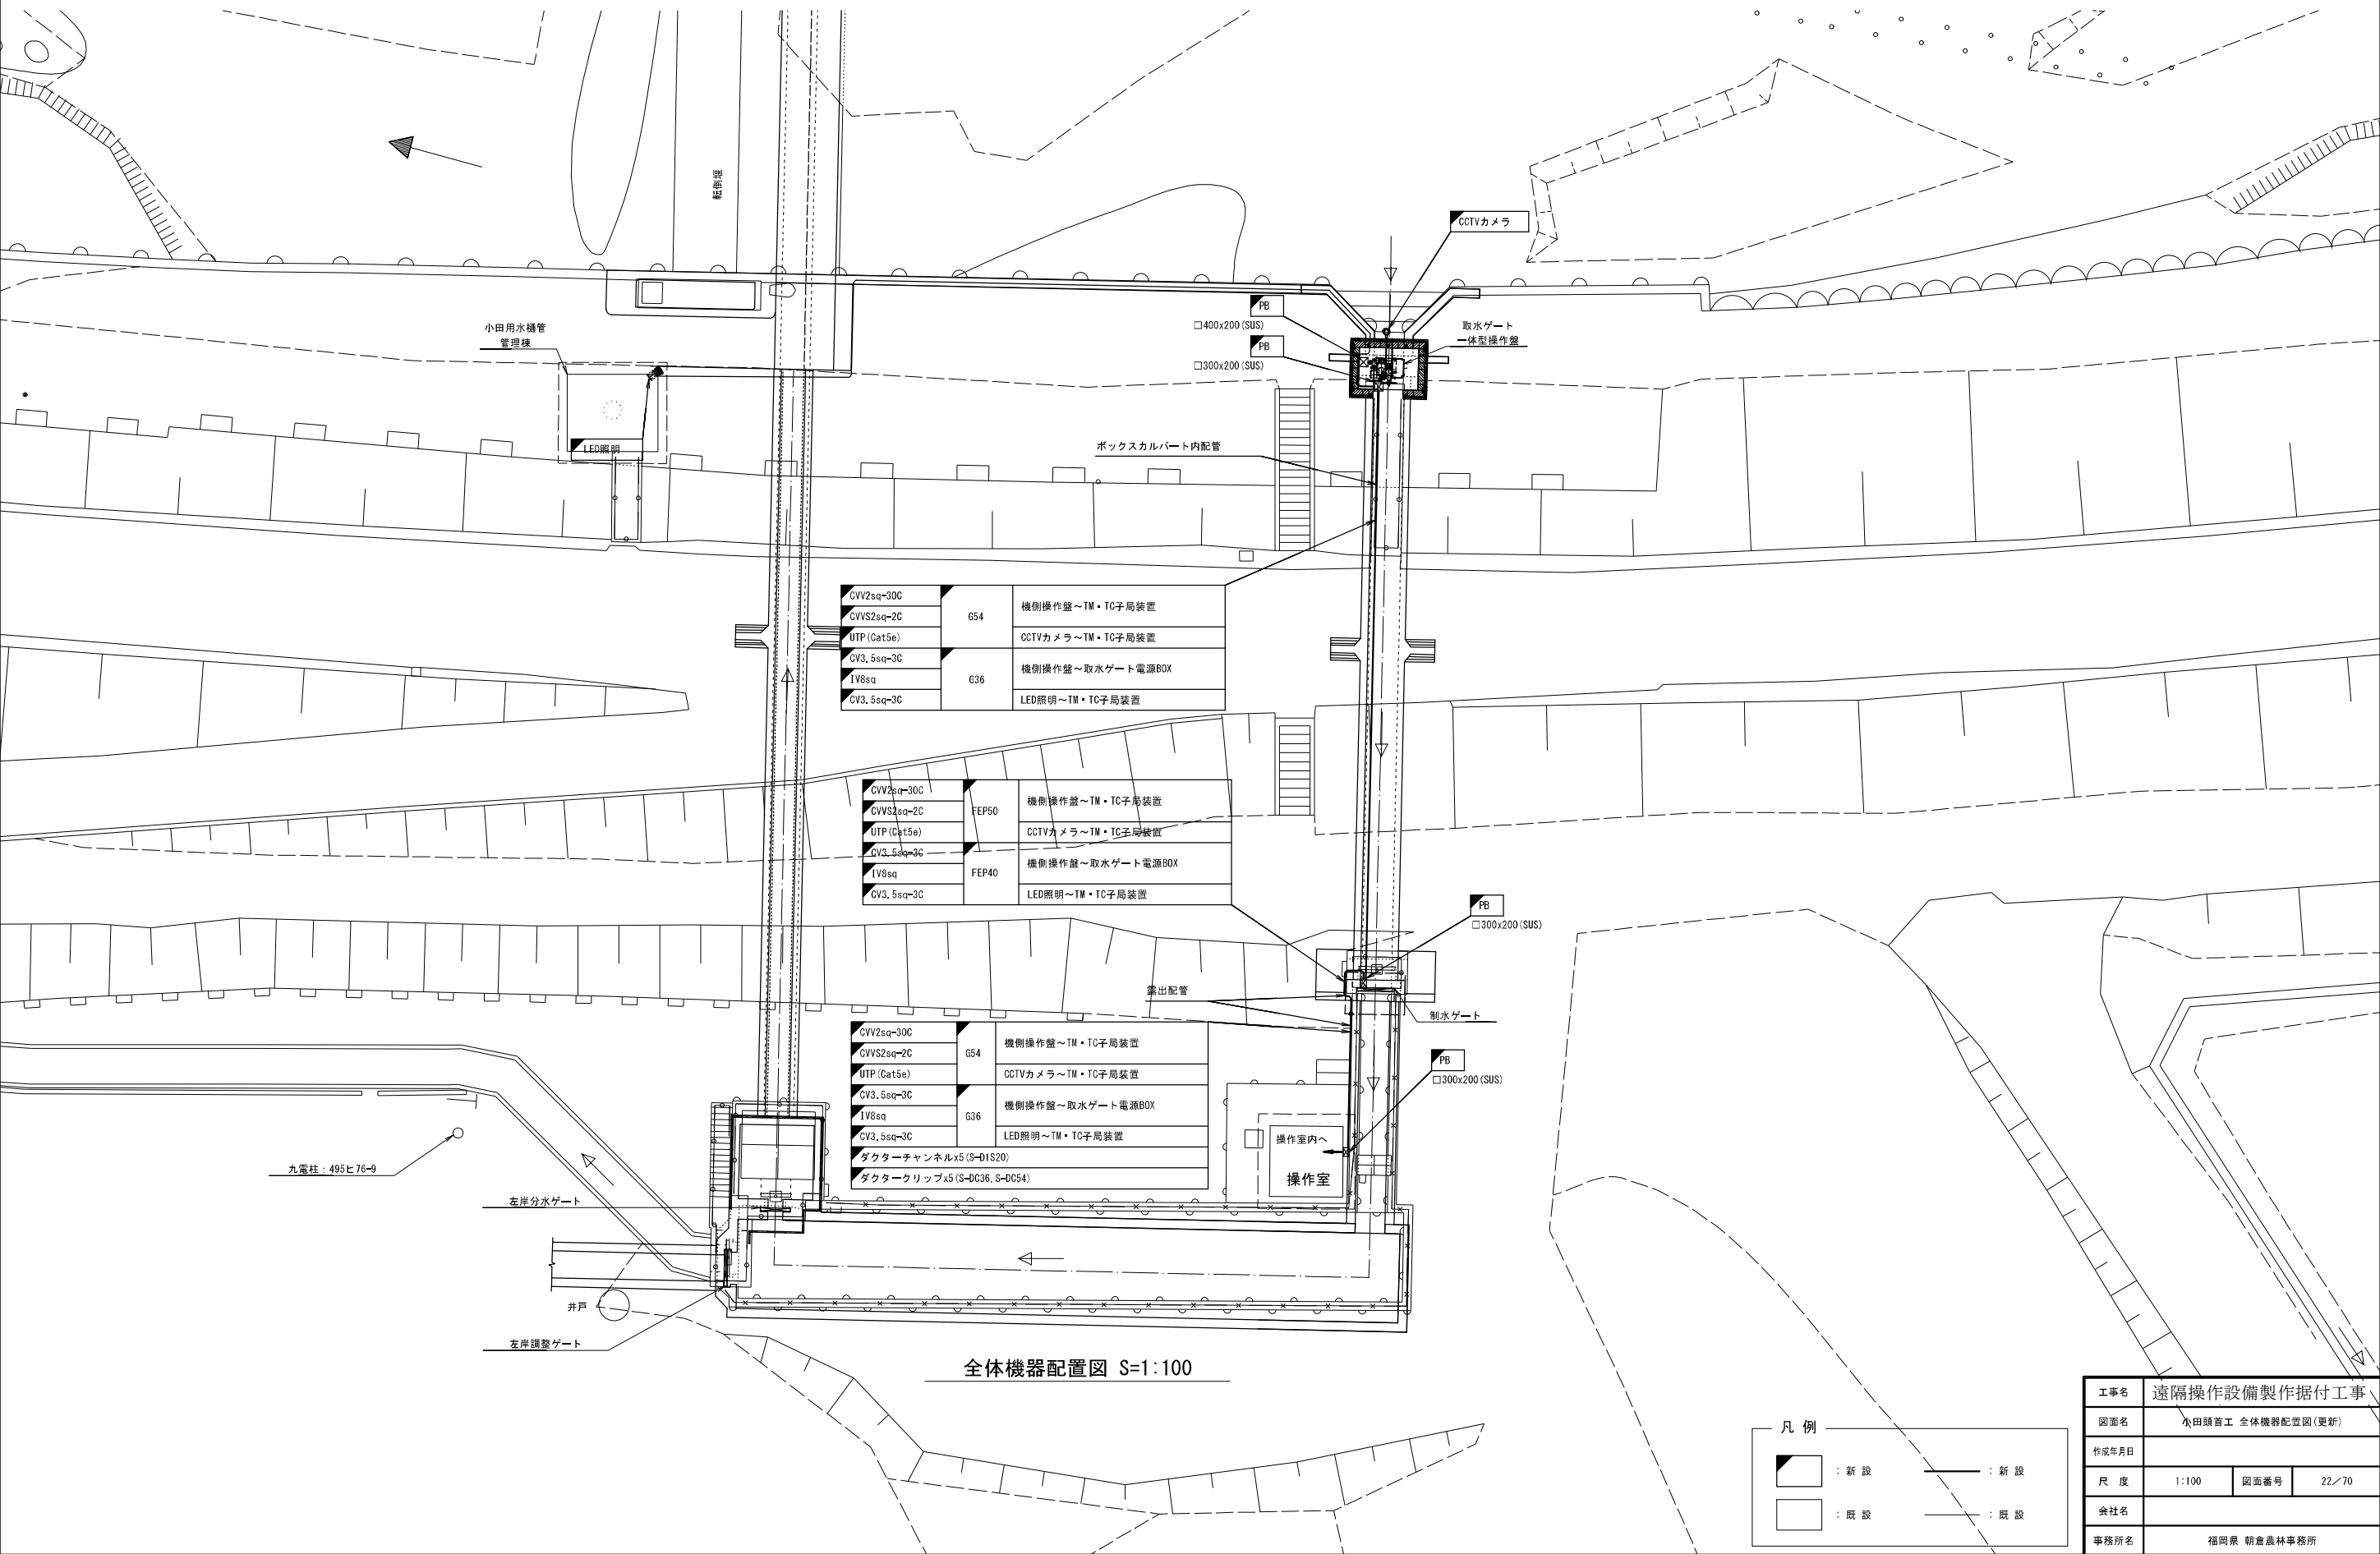小田頭首工 全体機器配置図(更新) S=1:100




全体機器配置図 S=1:100

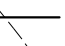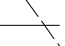
凡 例	
	: 新 設
	: 既 設
	: 新 設
	: 既 設

工事名	遠隔操作設備製作据付工事		
図面名	小田頭首工 全体機器配置図(更新)		
作成年月日			
尺 度	1:100	図面番号	22/70
会社名			
事務所名	福岡県 朝倉農林事務所		

小田頭首工 堤体断面図(更新) S=1:20, 1:50

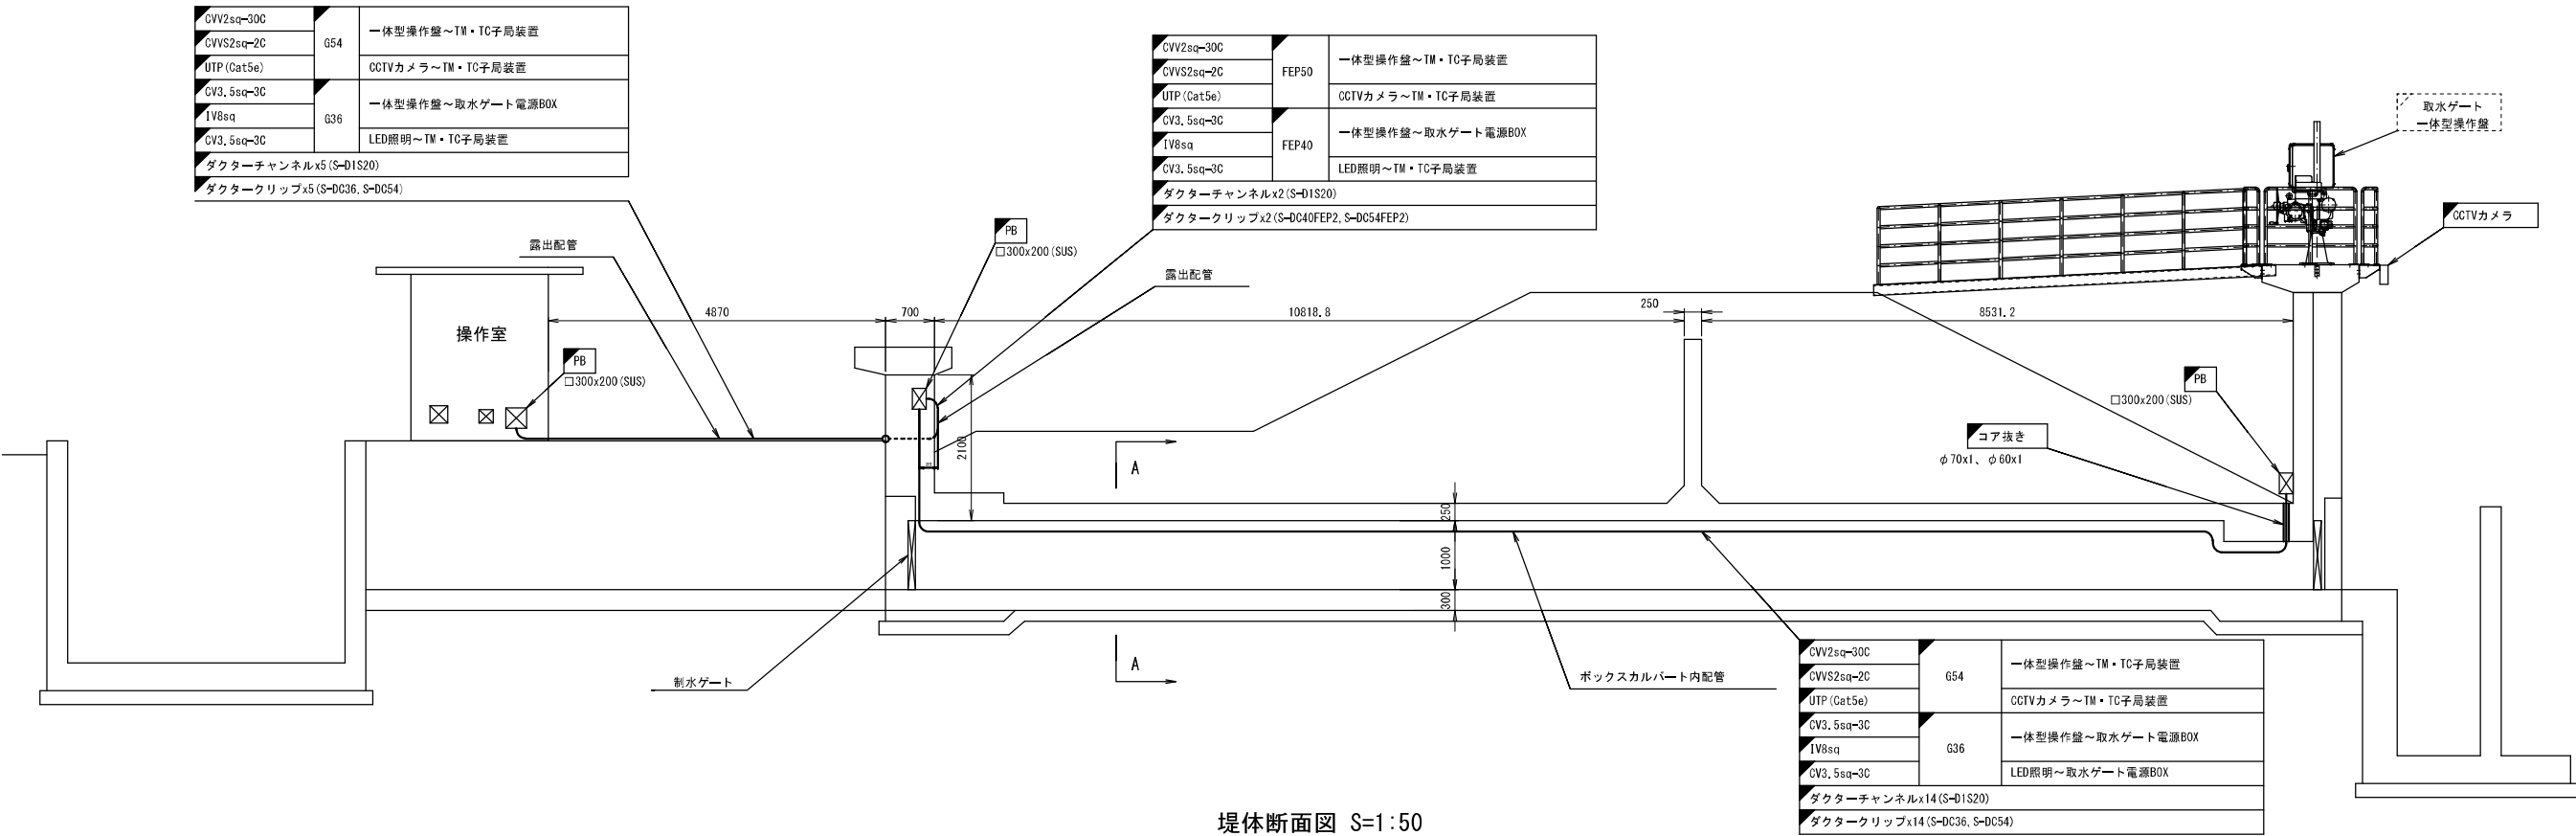

堤体断面図 S=1:50

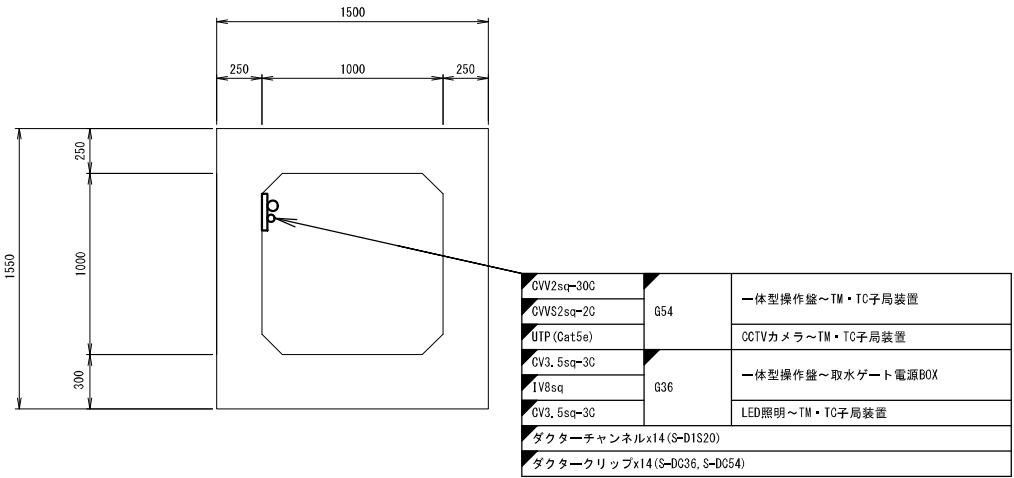


A-A断面図 S=1:20


凡 例			
	: 新 設		: 新 設
	: 別 途 工 事		: 既 設
	: 既 設		: 既 設

工事名	遠隔操作設備製作据付工事		
図面名	小田頭首工 堤体断面図(更新)		
作成年月日			
尺 度	1:20, 1:50	図面番号	23/70
会社名			
事務所名	福岡県 朝倉農林事務所		


小田頭首工 機側機器配置図(更新) S=1:30

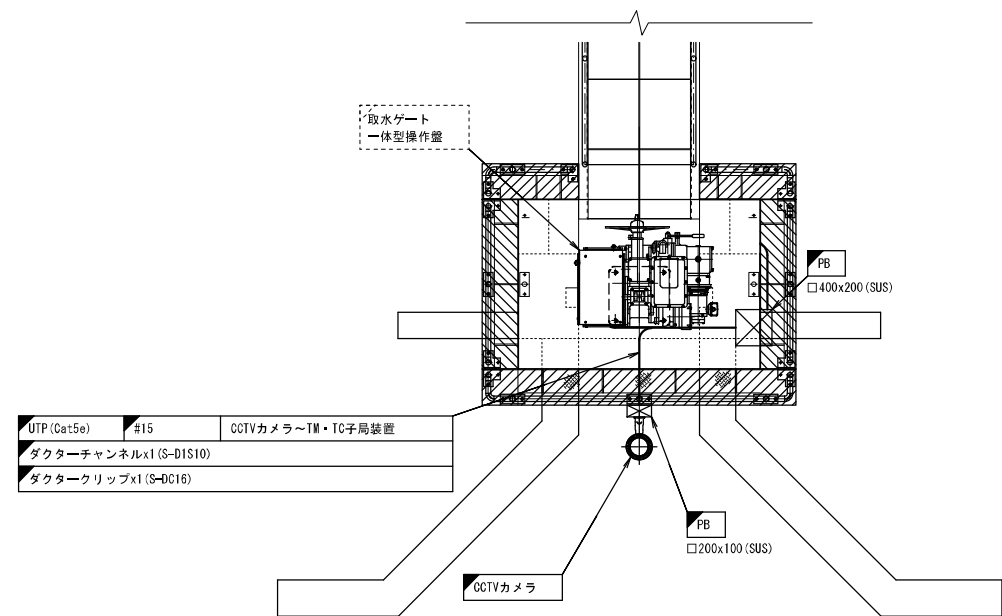

平面図 S=1:30

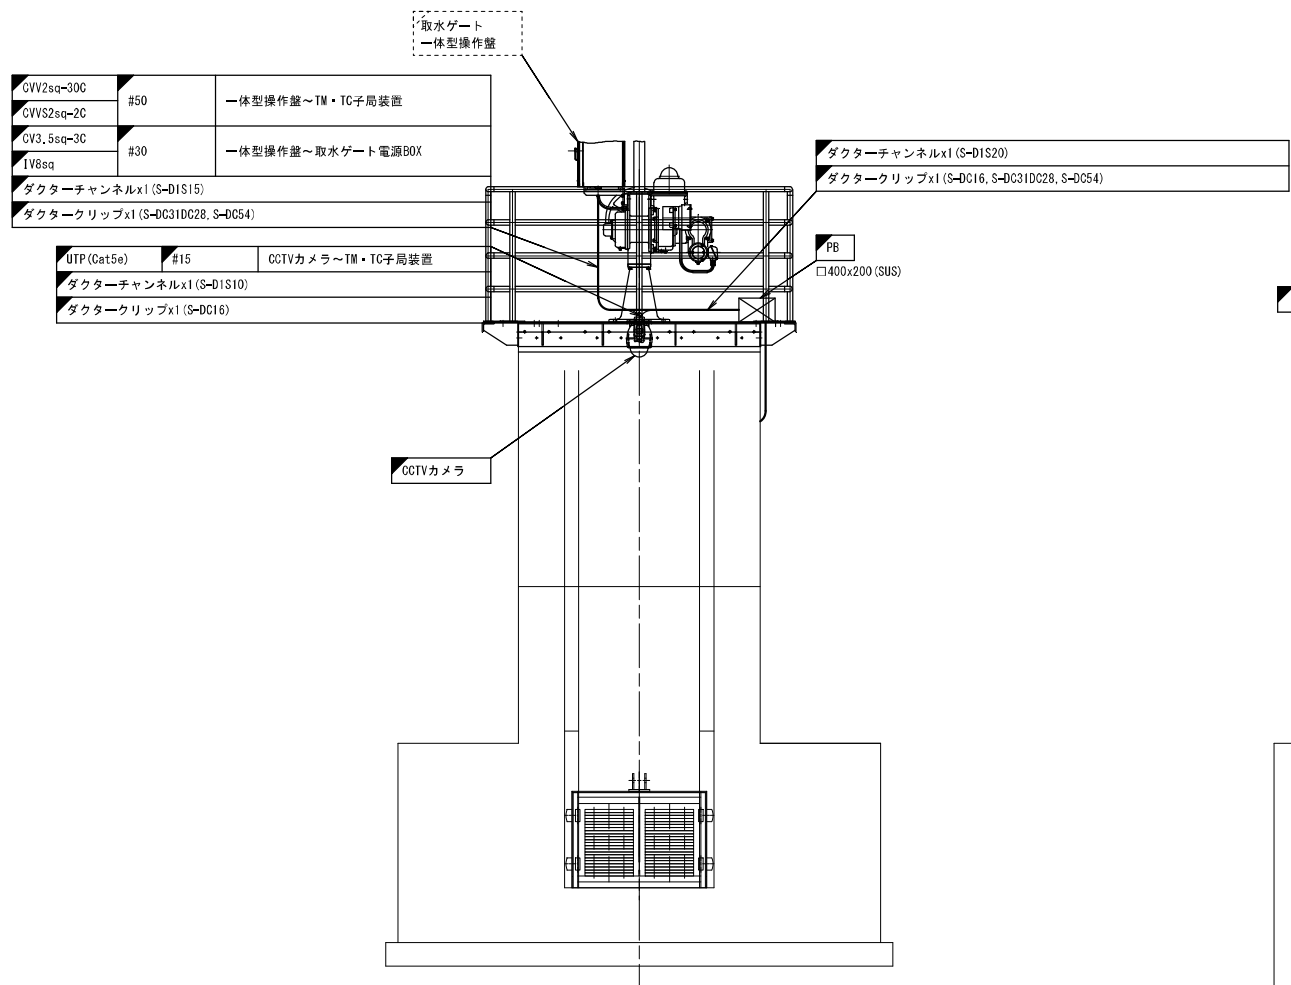

正面図 S=1:30

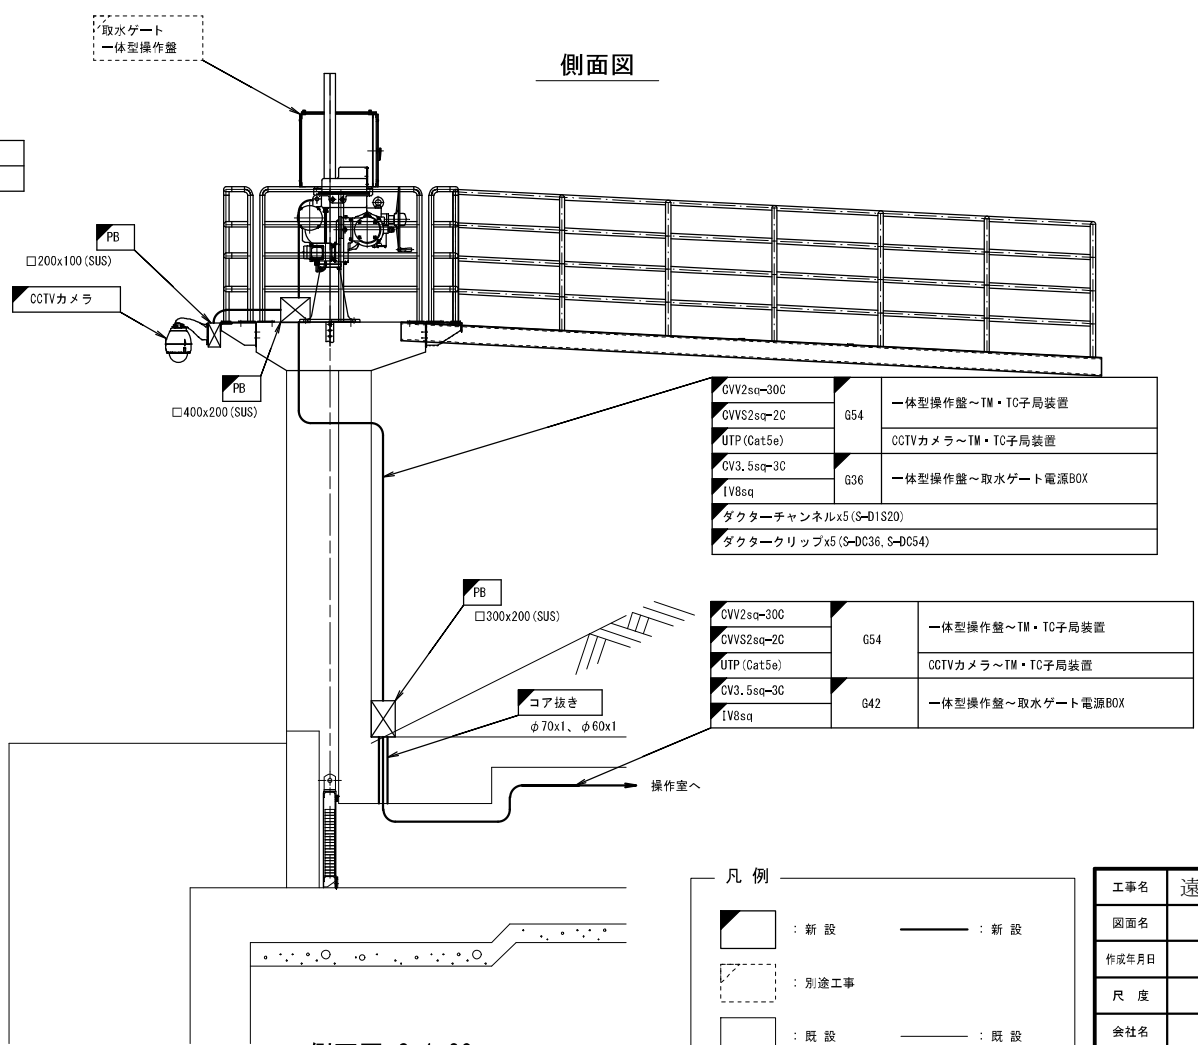


側面図

側面図 S=1:30


凡 例	
	: 新 設
	: 別 途 工 事
	: 既 設

工事名	遠隔操作設備製作据付工事		
図面名	小田頭首工 機側機器配置図(更新)		
作成年月日			
尺 度	1:30	図面番号	24/70
会社名			
事務所名	福岡県 朝倉農林事務所		


小田頭首工 操作室内機器配置図(更新) S=1:20

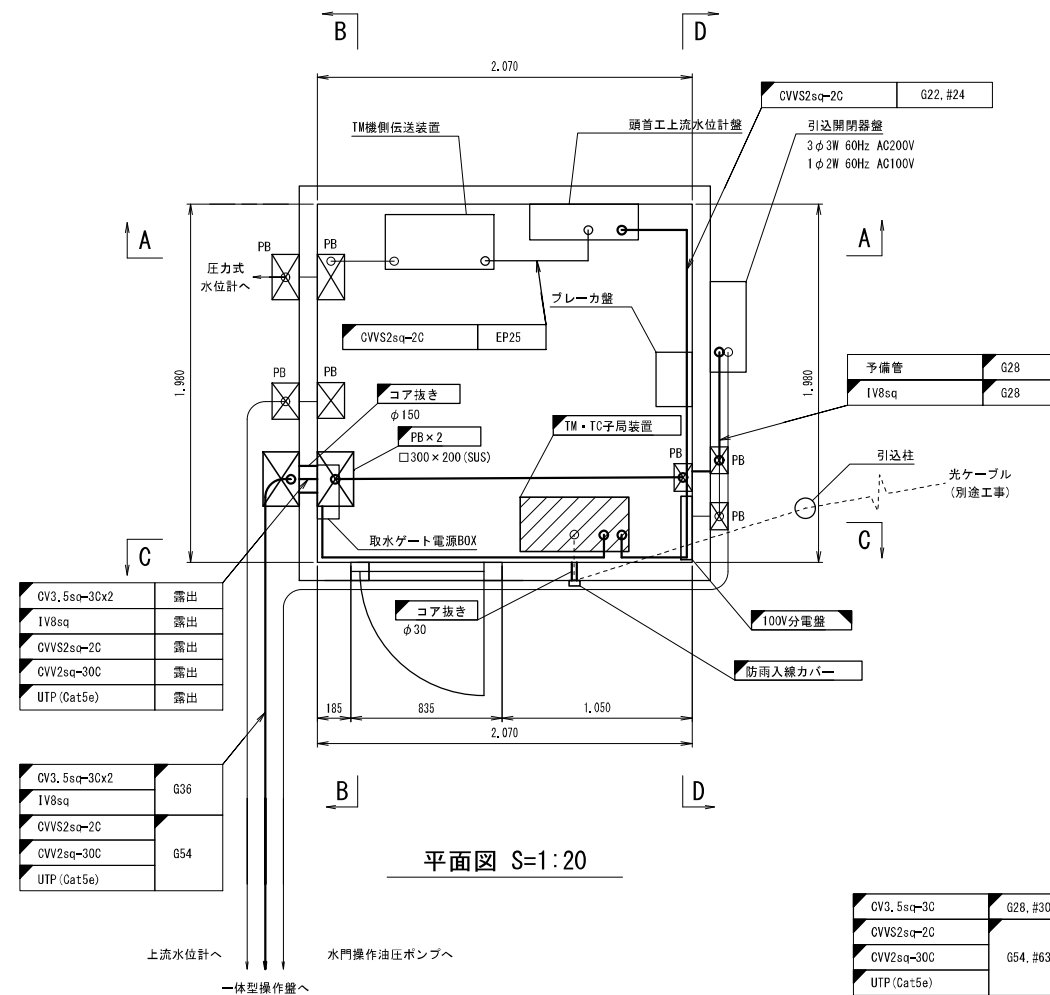


平面図 S=1:20

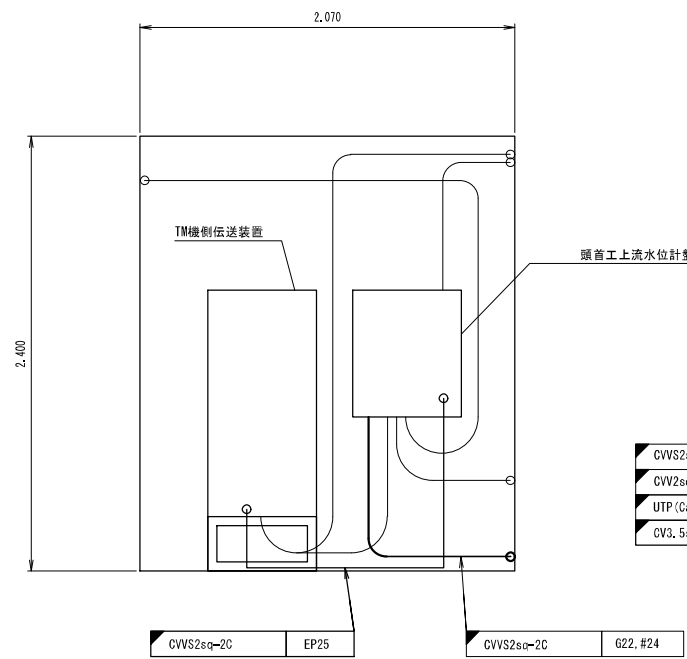


A-A断面図 S=1:20

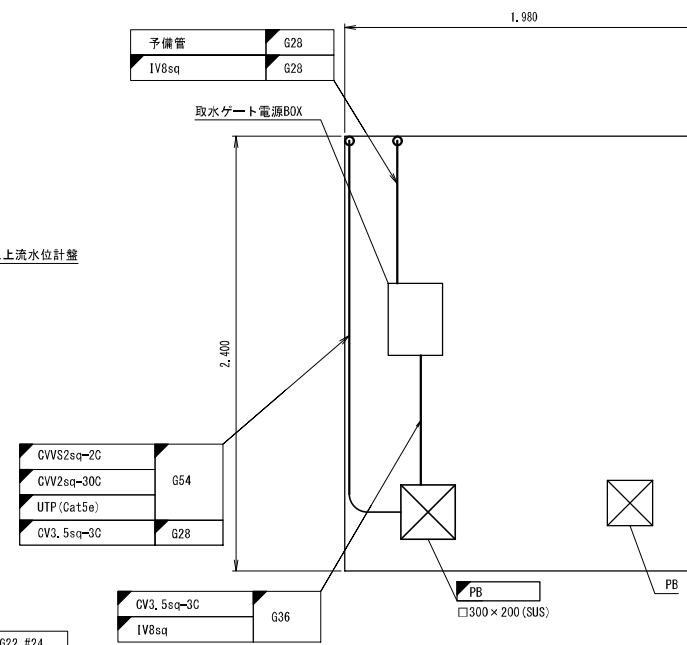

B-B断面図 S=1:20

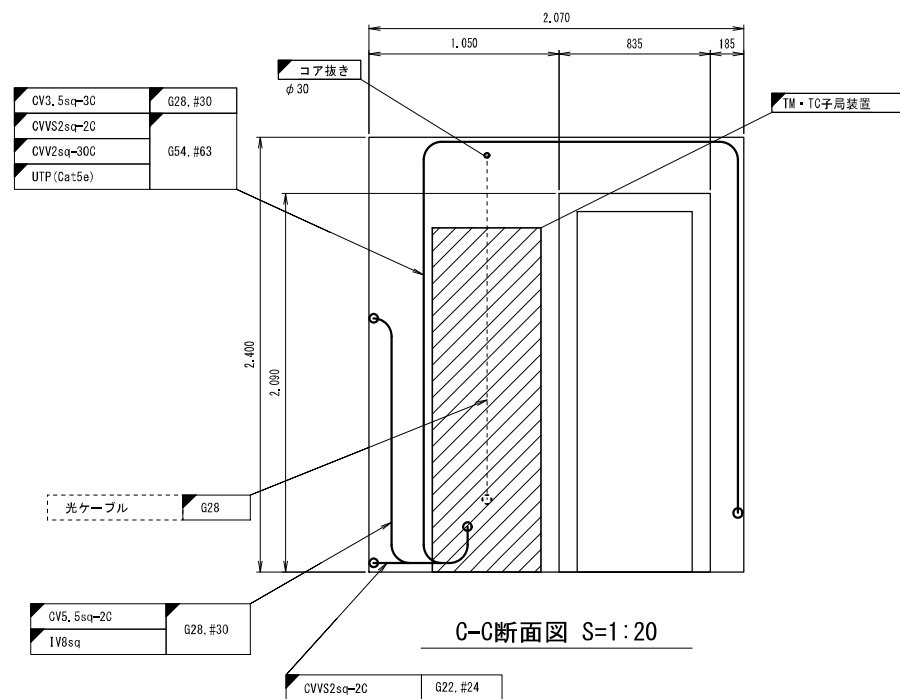

C-C断面図 S=1:20

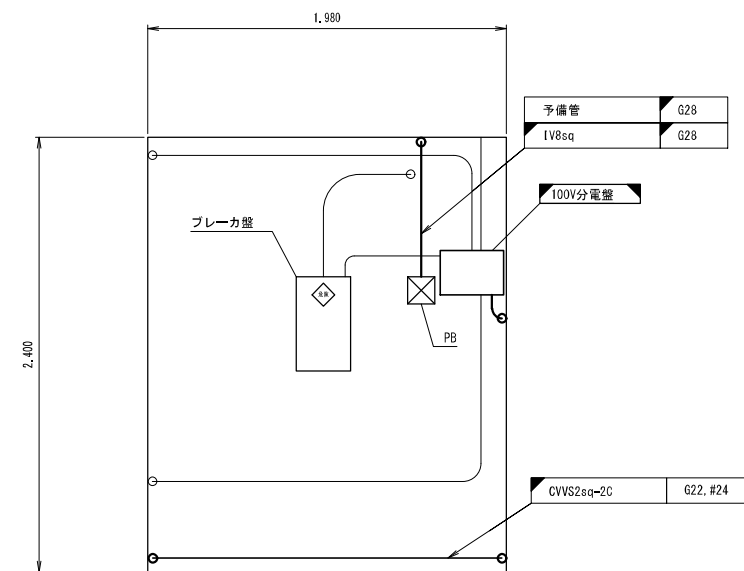

D-D断面図 S=1:20

特記事項


1) 本図は参考図とし、実施設計時は再度測量を充分に行うものとする。

凡例

	: 新設		: 新設
	: 改造		: 別途工事
	: 既設		: 既設

工事名	遠隔操作設備製作据付工事		
図面名	小田頭首工 操作室内機器配置図(更新)		
作成年月日			
尺度	1:20	図面番号	25/70
会社名			
事務所名	福岡県 朝倉農林事務所		

本郷頭首工 配線系統図(撤去) S=NS

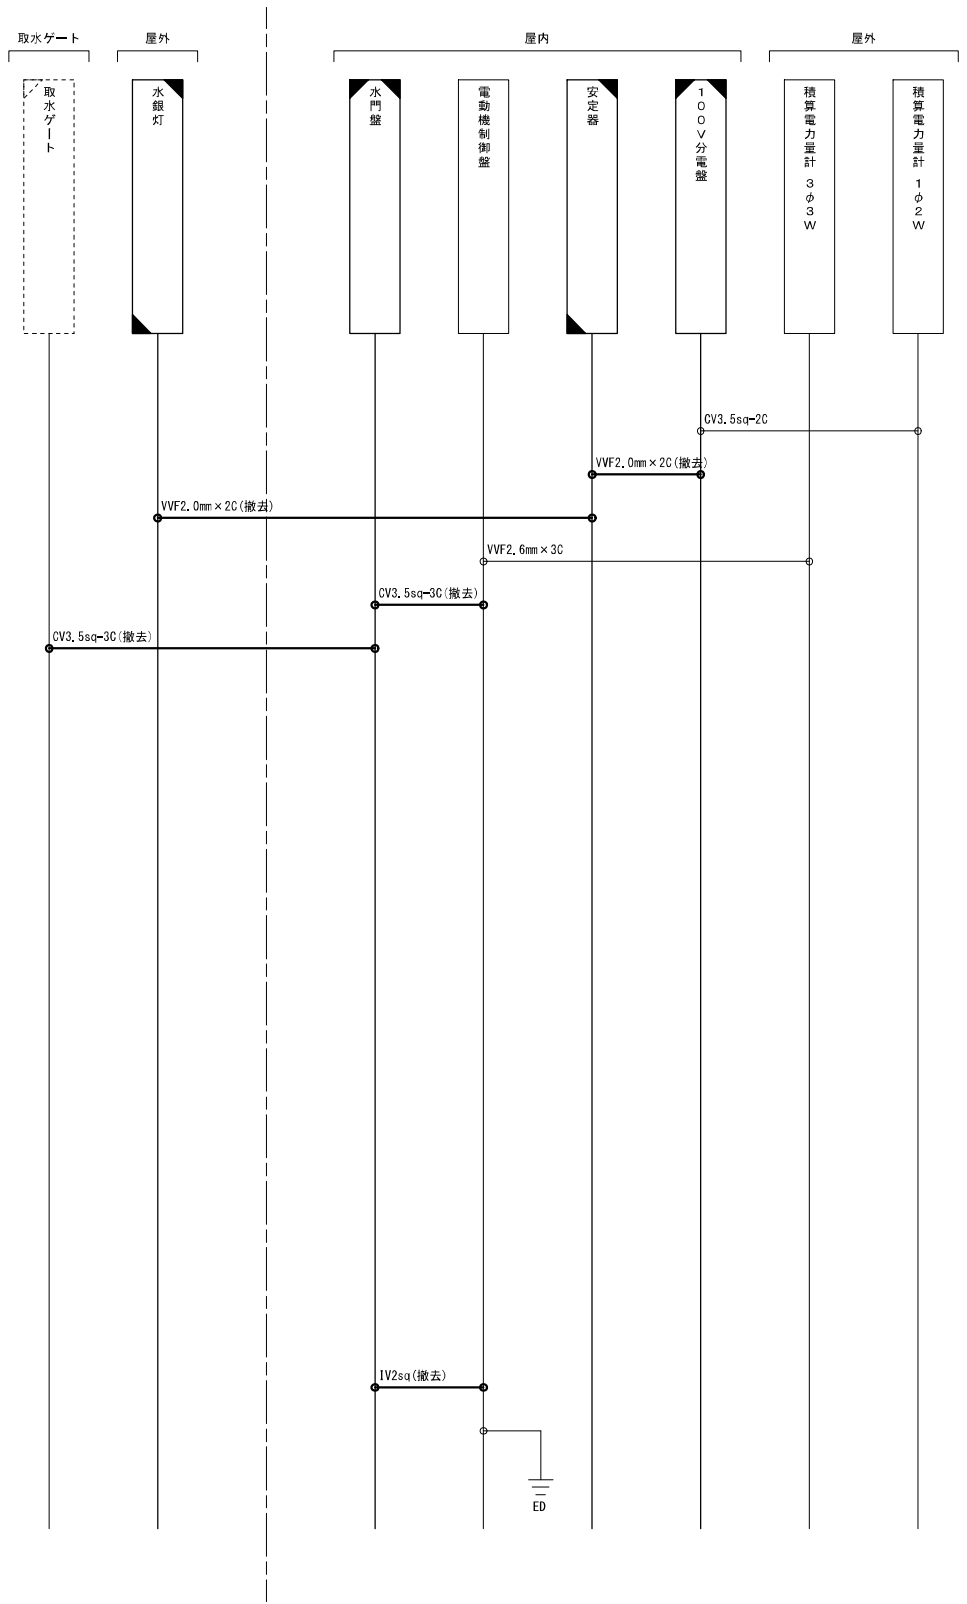


凡 例

	: 撤 去		: 撤 去
	: 改 造		: 既 設
	: 別 途 工 事		
	: 既 設		

工事名	遠隔操作設備製作据付工事		
図面名	本郷頭首工 配線系統図(撤去)		
作成年月日			
尺 度	NS	図面番号	38/70
会社名			
事務所名	福岡県 朝倉農林事務所		


本郷頭首工 全体機器配置図(撤去) S=1:50

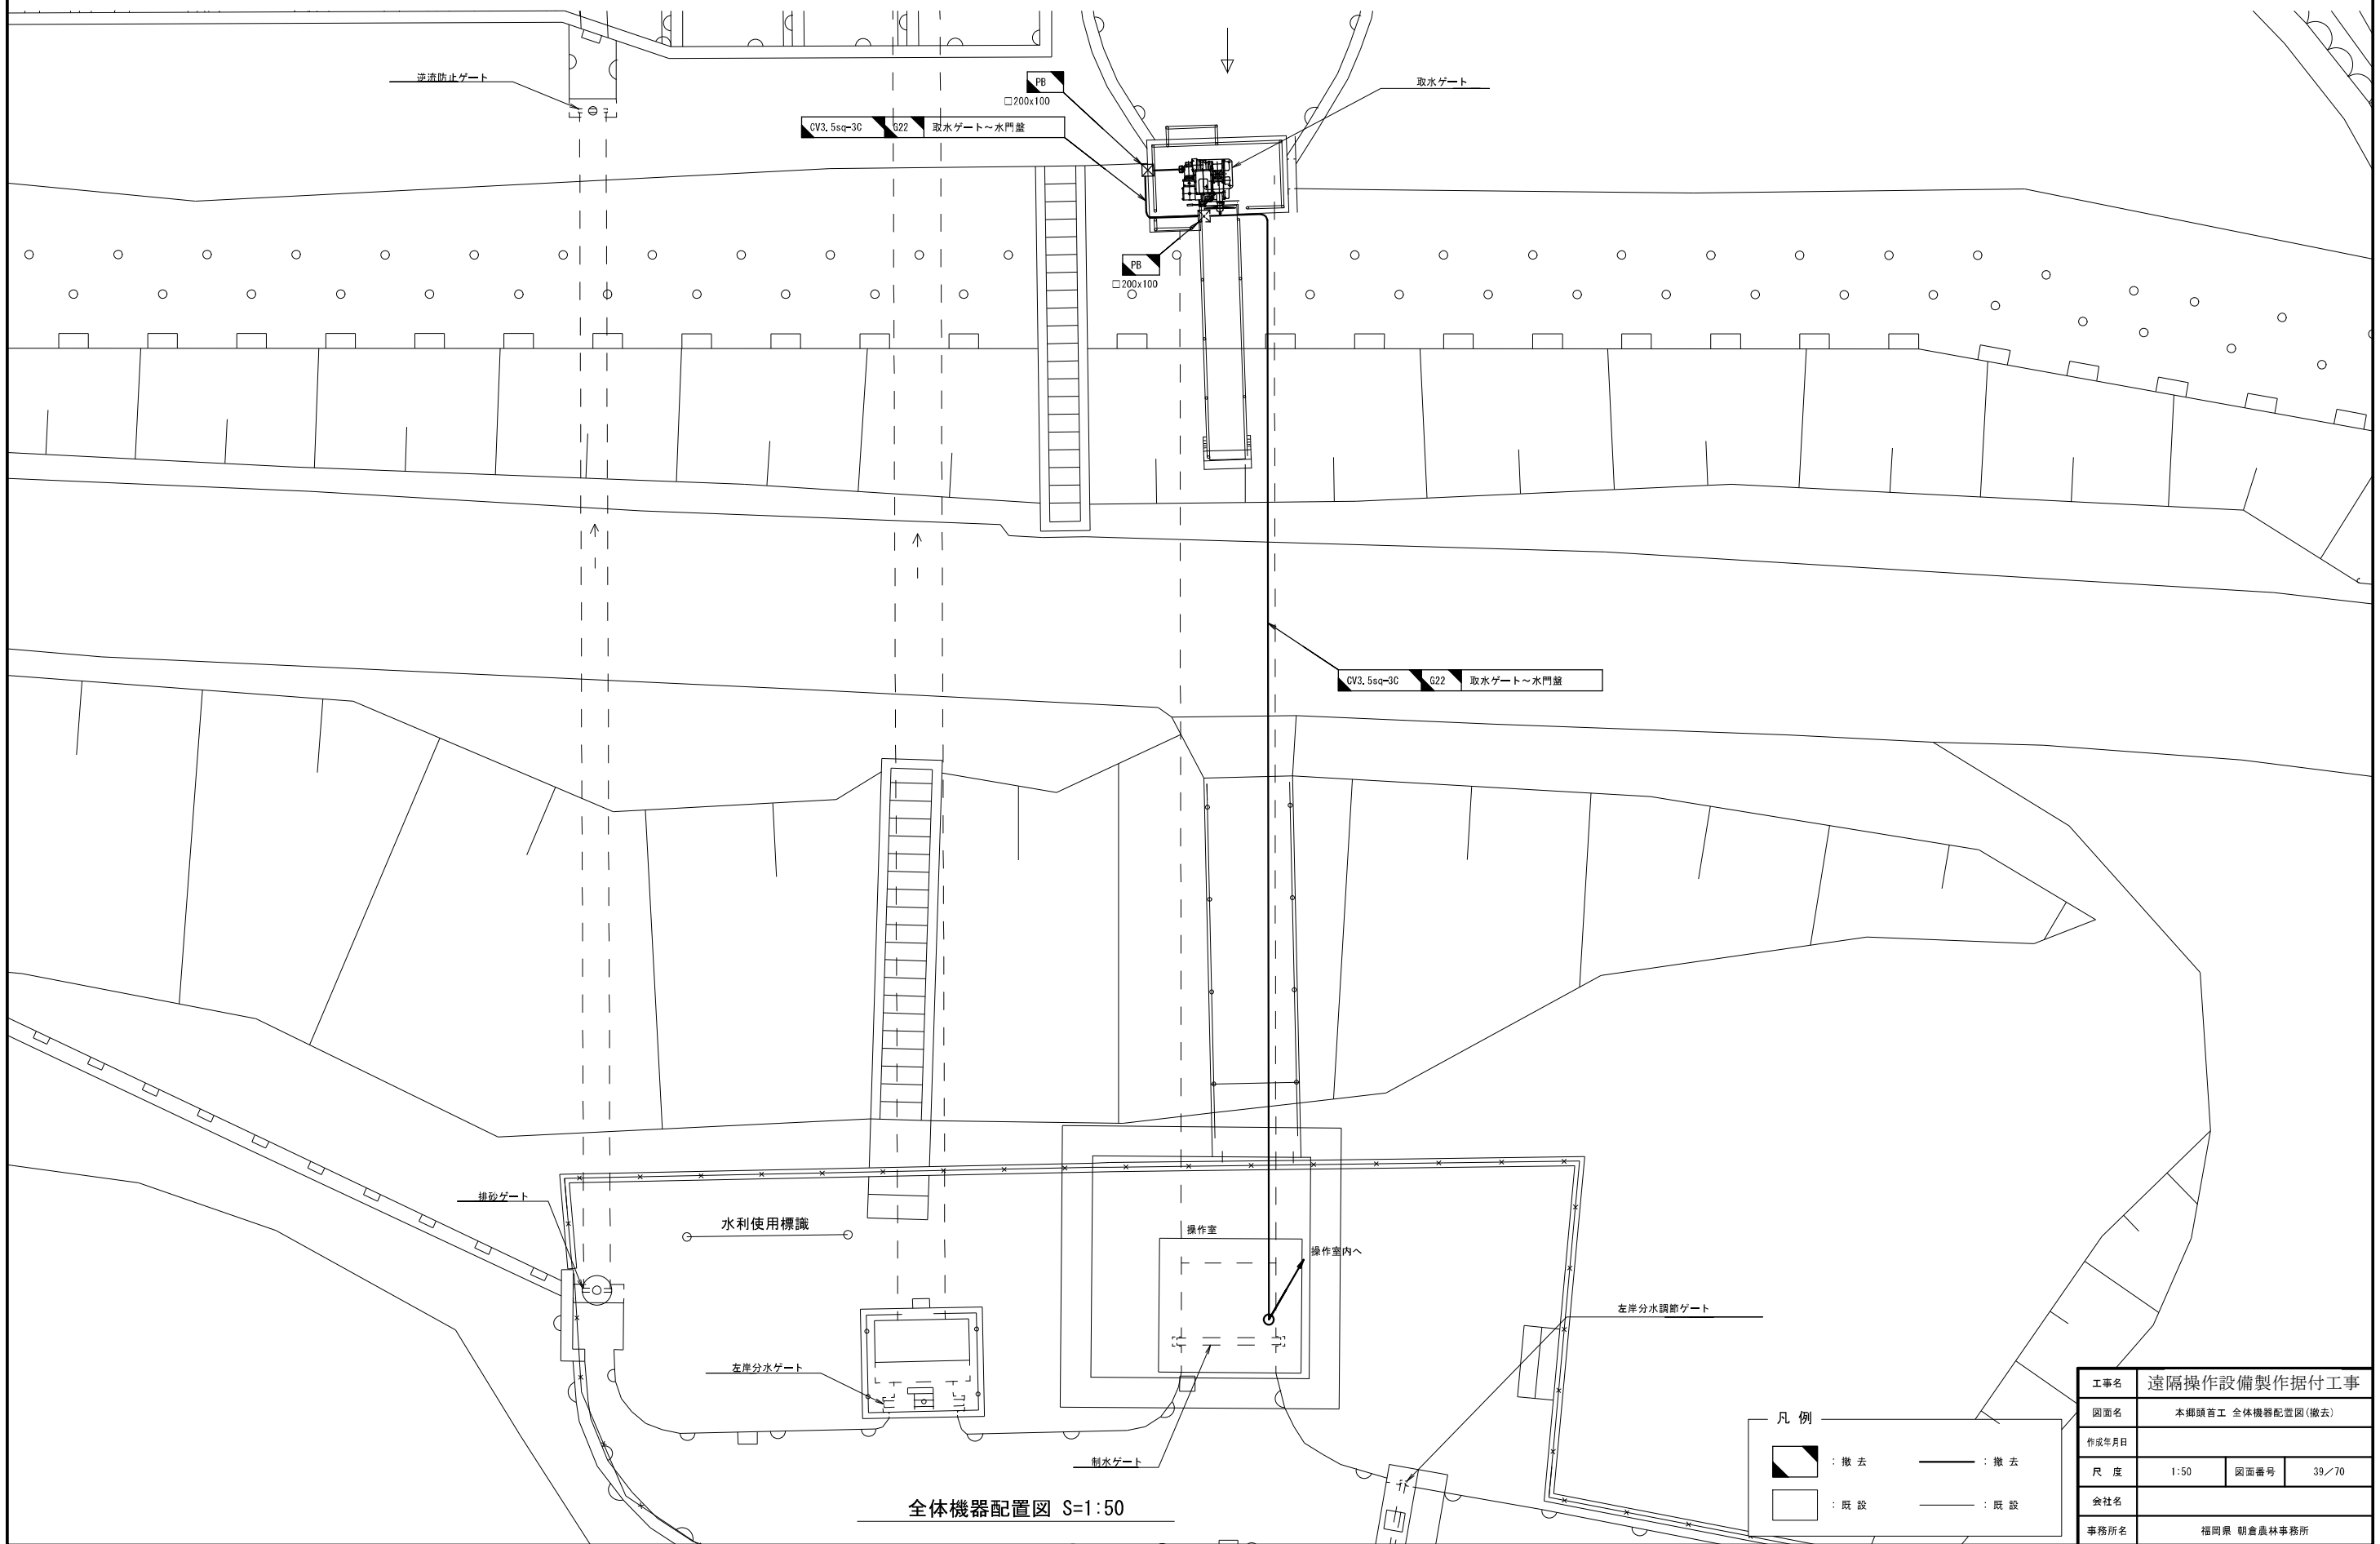


全体機器配置図 S=1:50

工事名	遠隔操作設備製作据付工事		
図面名	本郷頭首工 全体機器配置図(撤去)		
作成年月日			
尺 度	1:50	図面番号	39/70
会社名			
事務所名	福岡県 朝倉農林事務所		

本郷頭首工 堤体断面図(撤去) S=1:30, 1:40

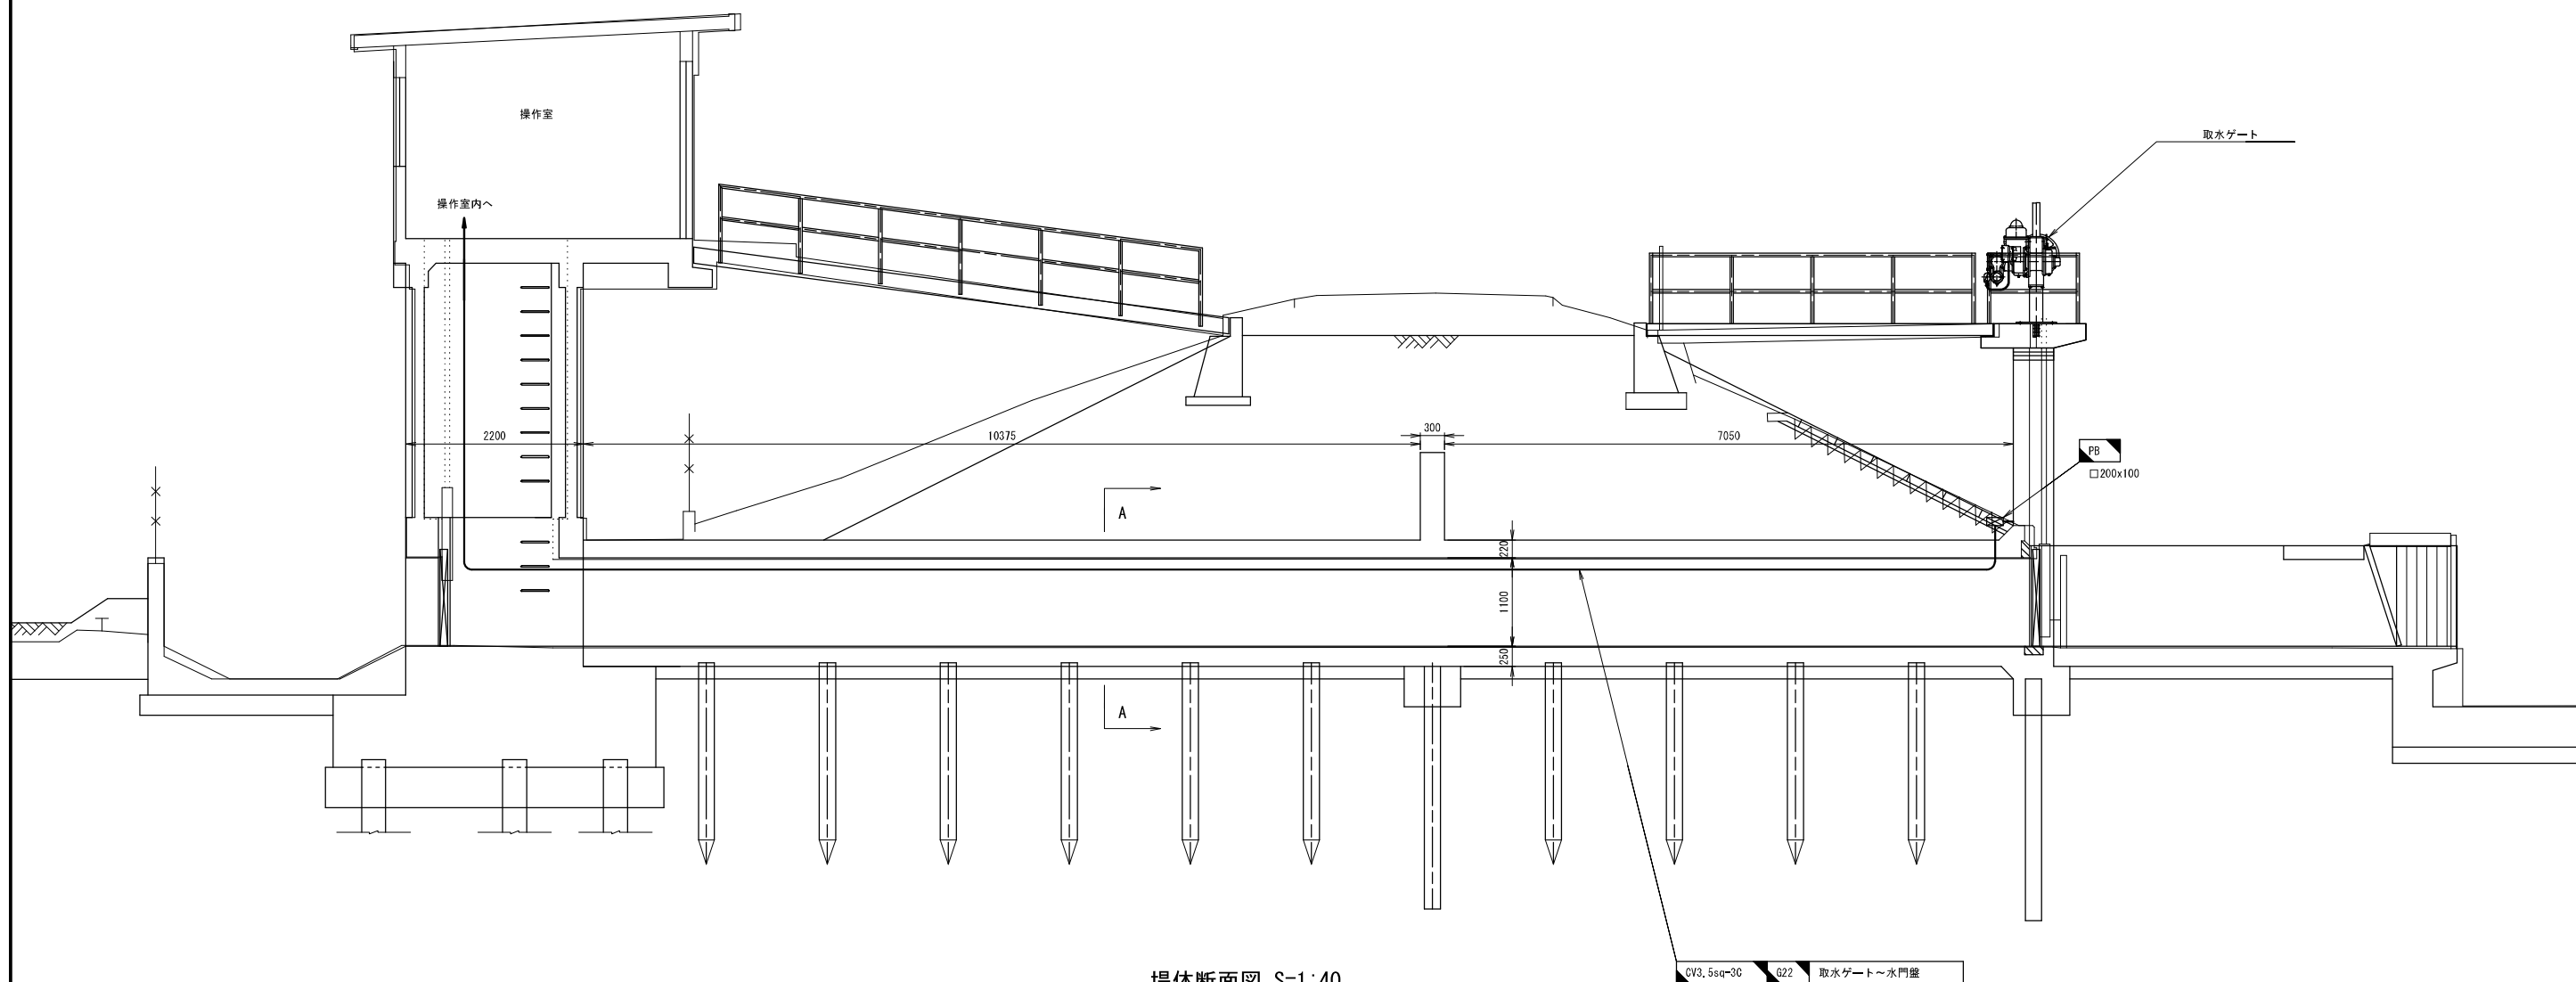

堤体断面図 S=1:40

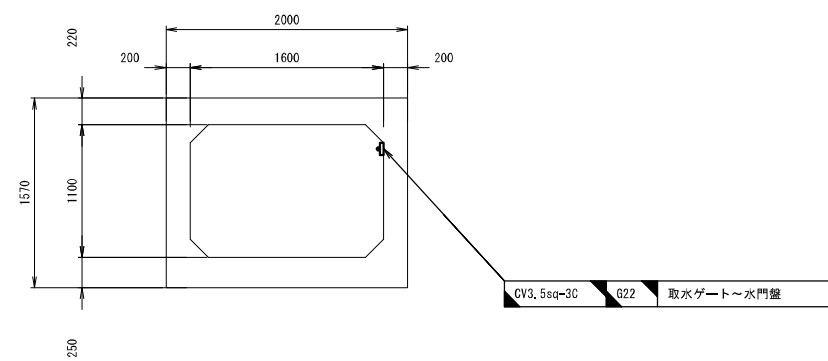


A-A断面図 S=1:30


凡 例			
	: 撤 去		: 撤 去
	: 既 設		: 既 設

工事名	遠隔操作設備製作据付工事		
図面名	本郷頭首工 堤体断面図(撤去)		
作成年月日			
尺 度	1:30, 1:40	図面番号	40/70
会社名			
事務所名	福岡県 朝倉農林事務所		


本郷頭首工 機側機器配置図(撤去) S=1:20

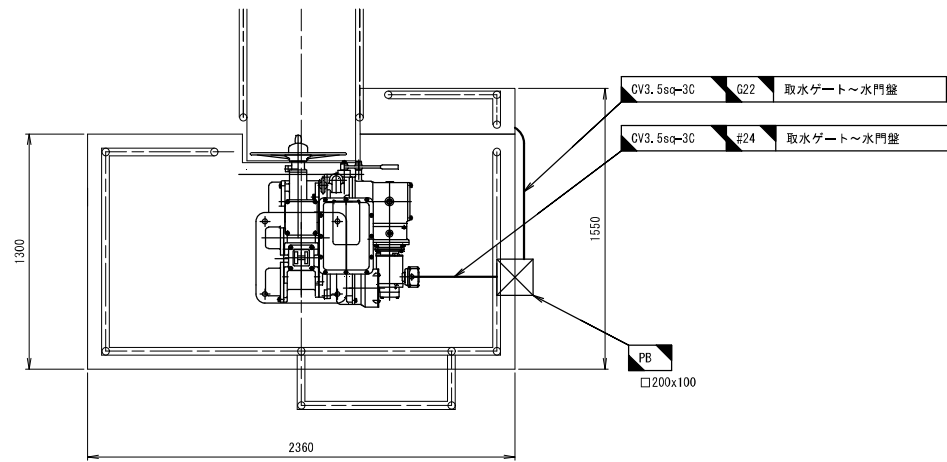

平面図 S=1:20

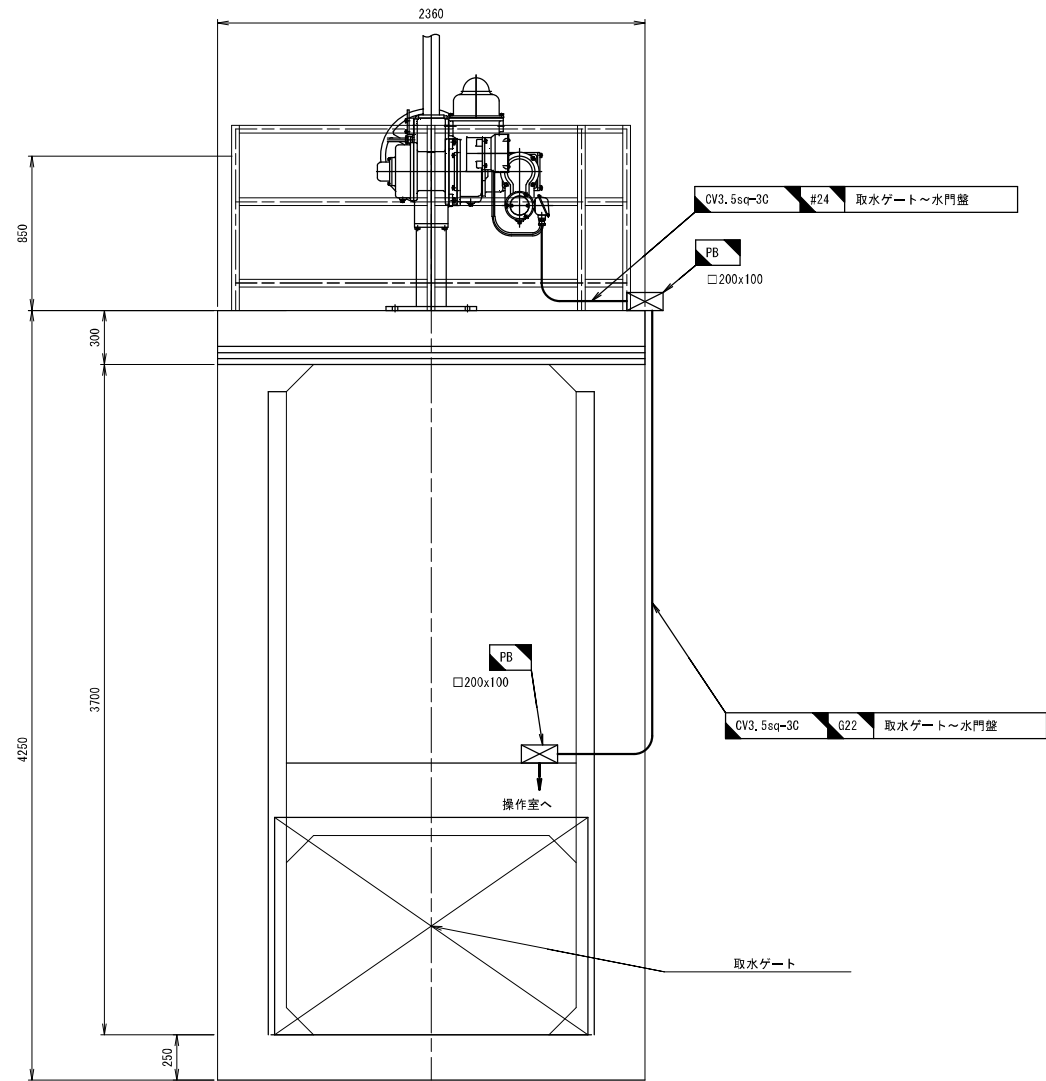

正面図 S=1:20

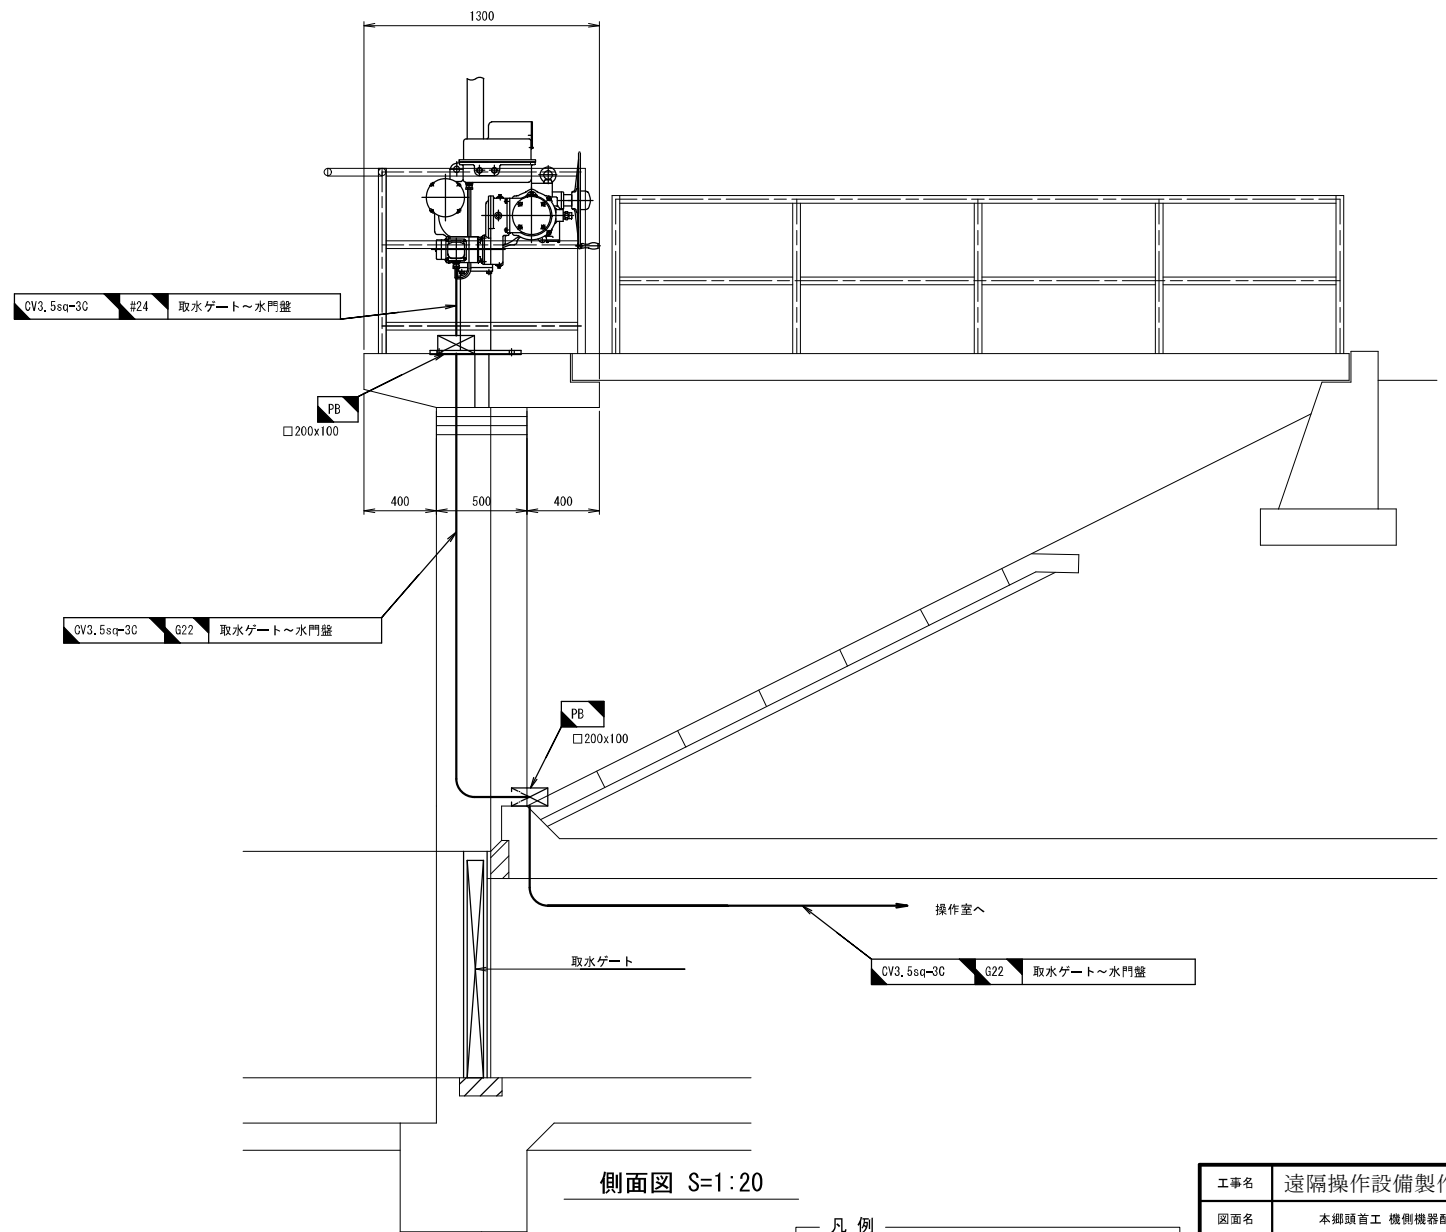


側面図 S=1:20


凡 例			
	: 撤 去		: 撤 去
	: 既 設		: 既 設

工事名	遠隔操作設備製作据付工事		
図面名	本郷頭首工 機側機器配置図(撤去)		
作成年月日			
尺 度	1:20	図面番号	41/70
会社名			
事務所名	福岡県 朝倉農林事務所		


本郷頭首工 操作室内機器配置図(撤去) S=1:20, 1:40

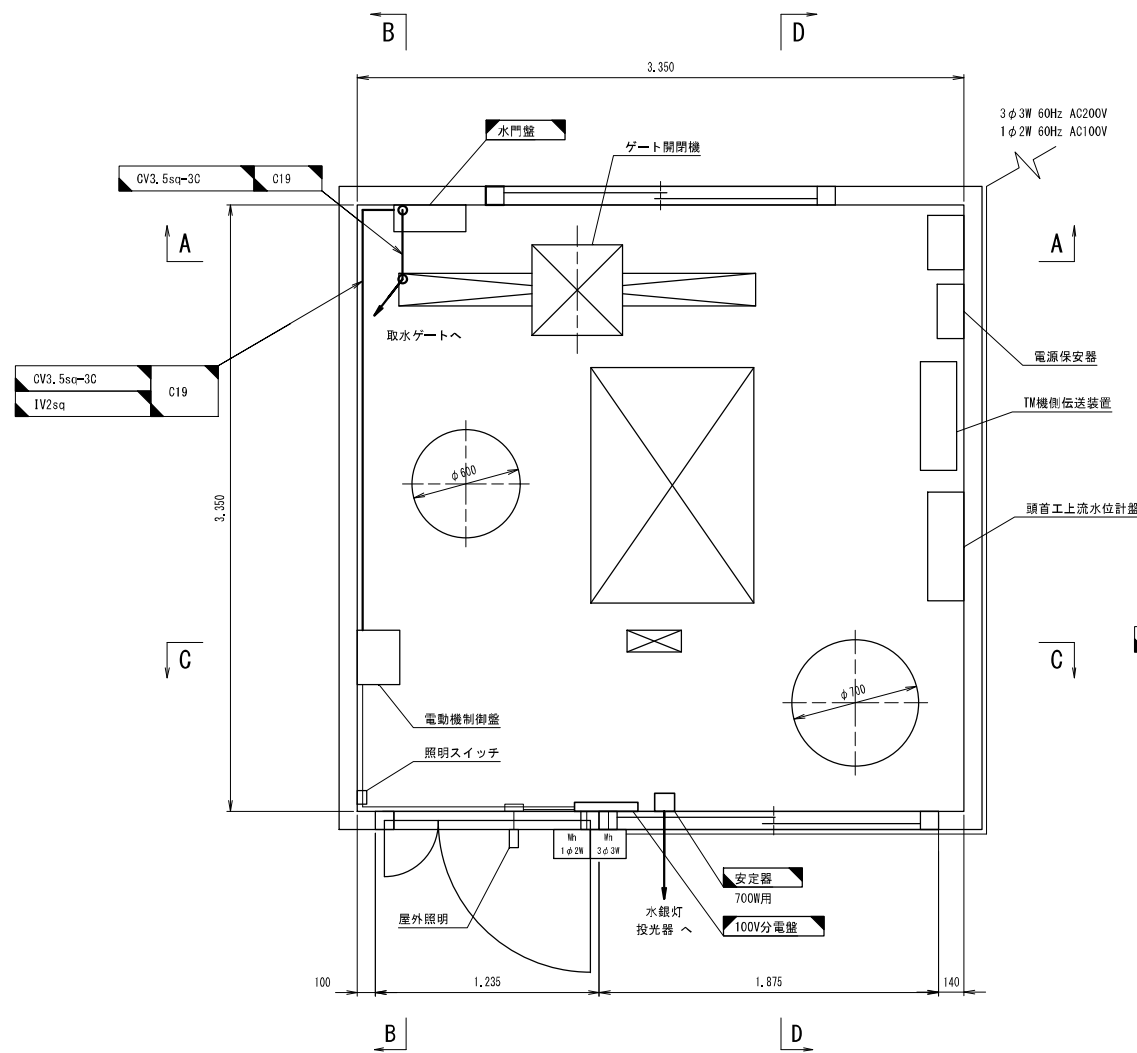


平面図 S=1:20

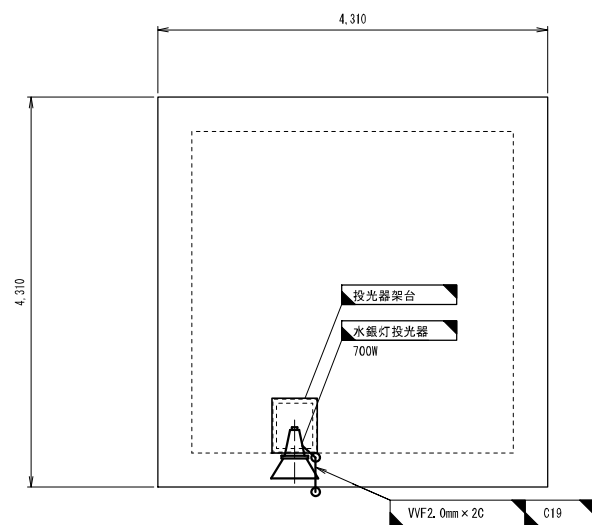


屋根平面図 S=1:40

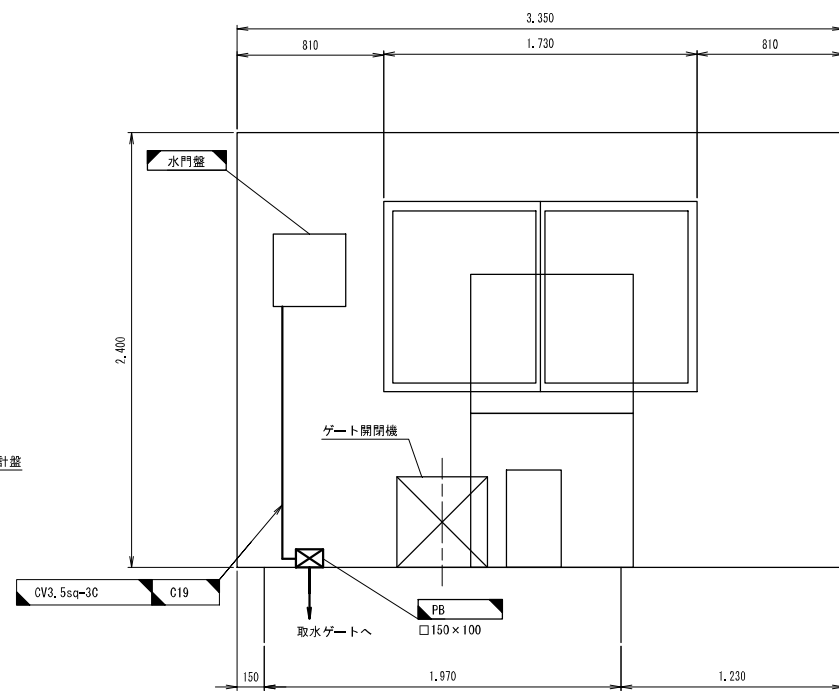


A-A断面図 S=1:20

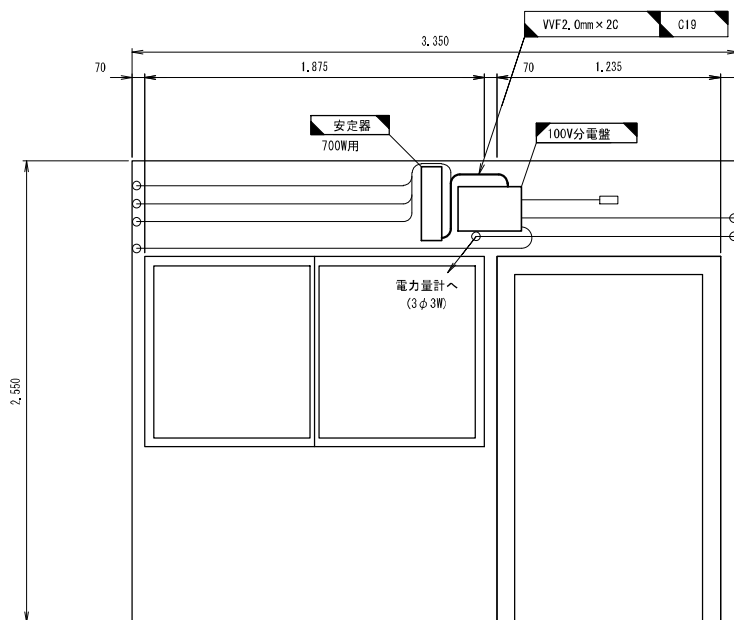

C-C断面図 S=1:20

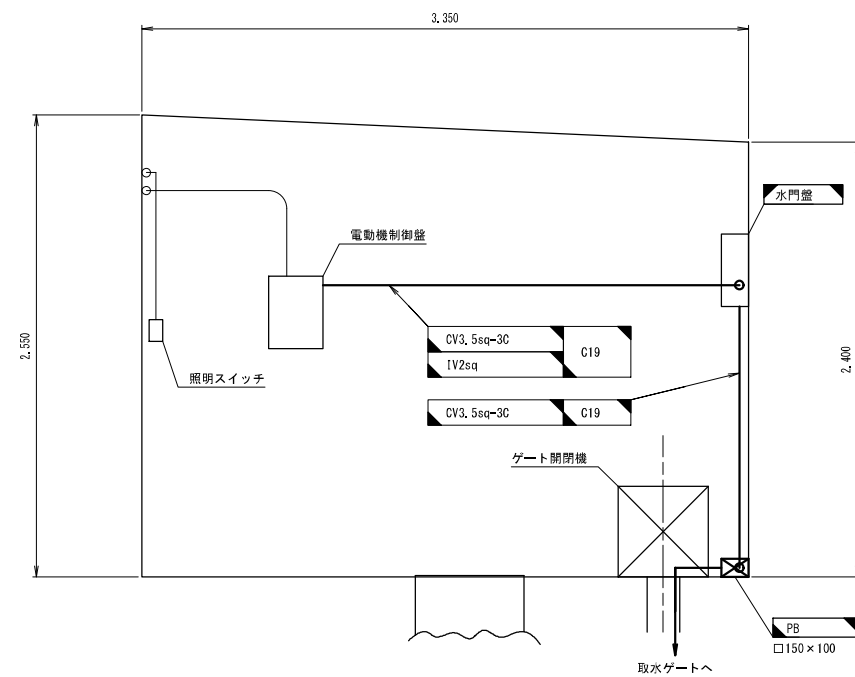

B-B断面図 S=1:20

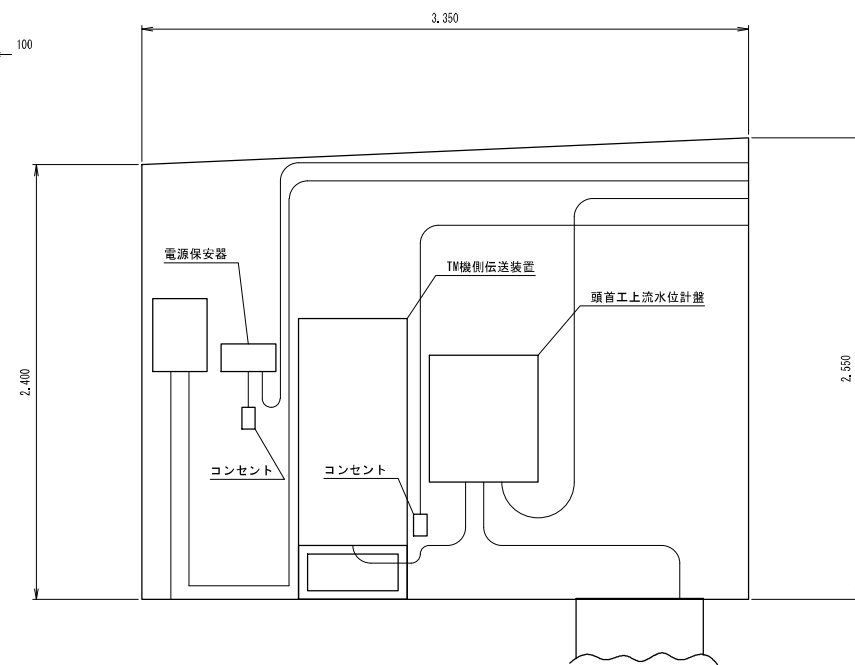

D-D断面図 S=1:20


特記事項

1) 本図は参考図とし、実施設計時は再度測量を
充分に行うものとする。




 
凡 例

- 撤去
- 改 造
- 既 設
- 撤 去
- 既 設

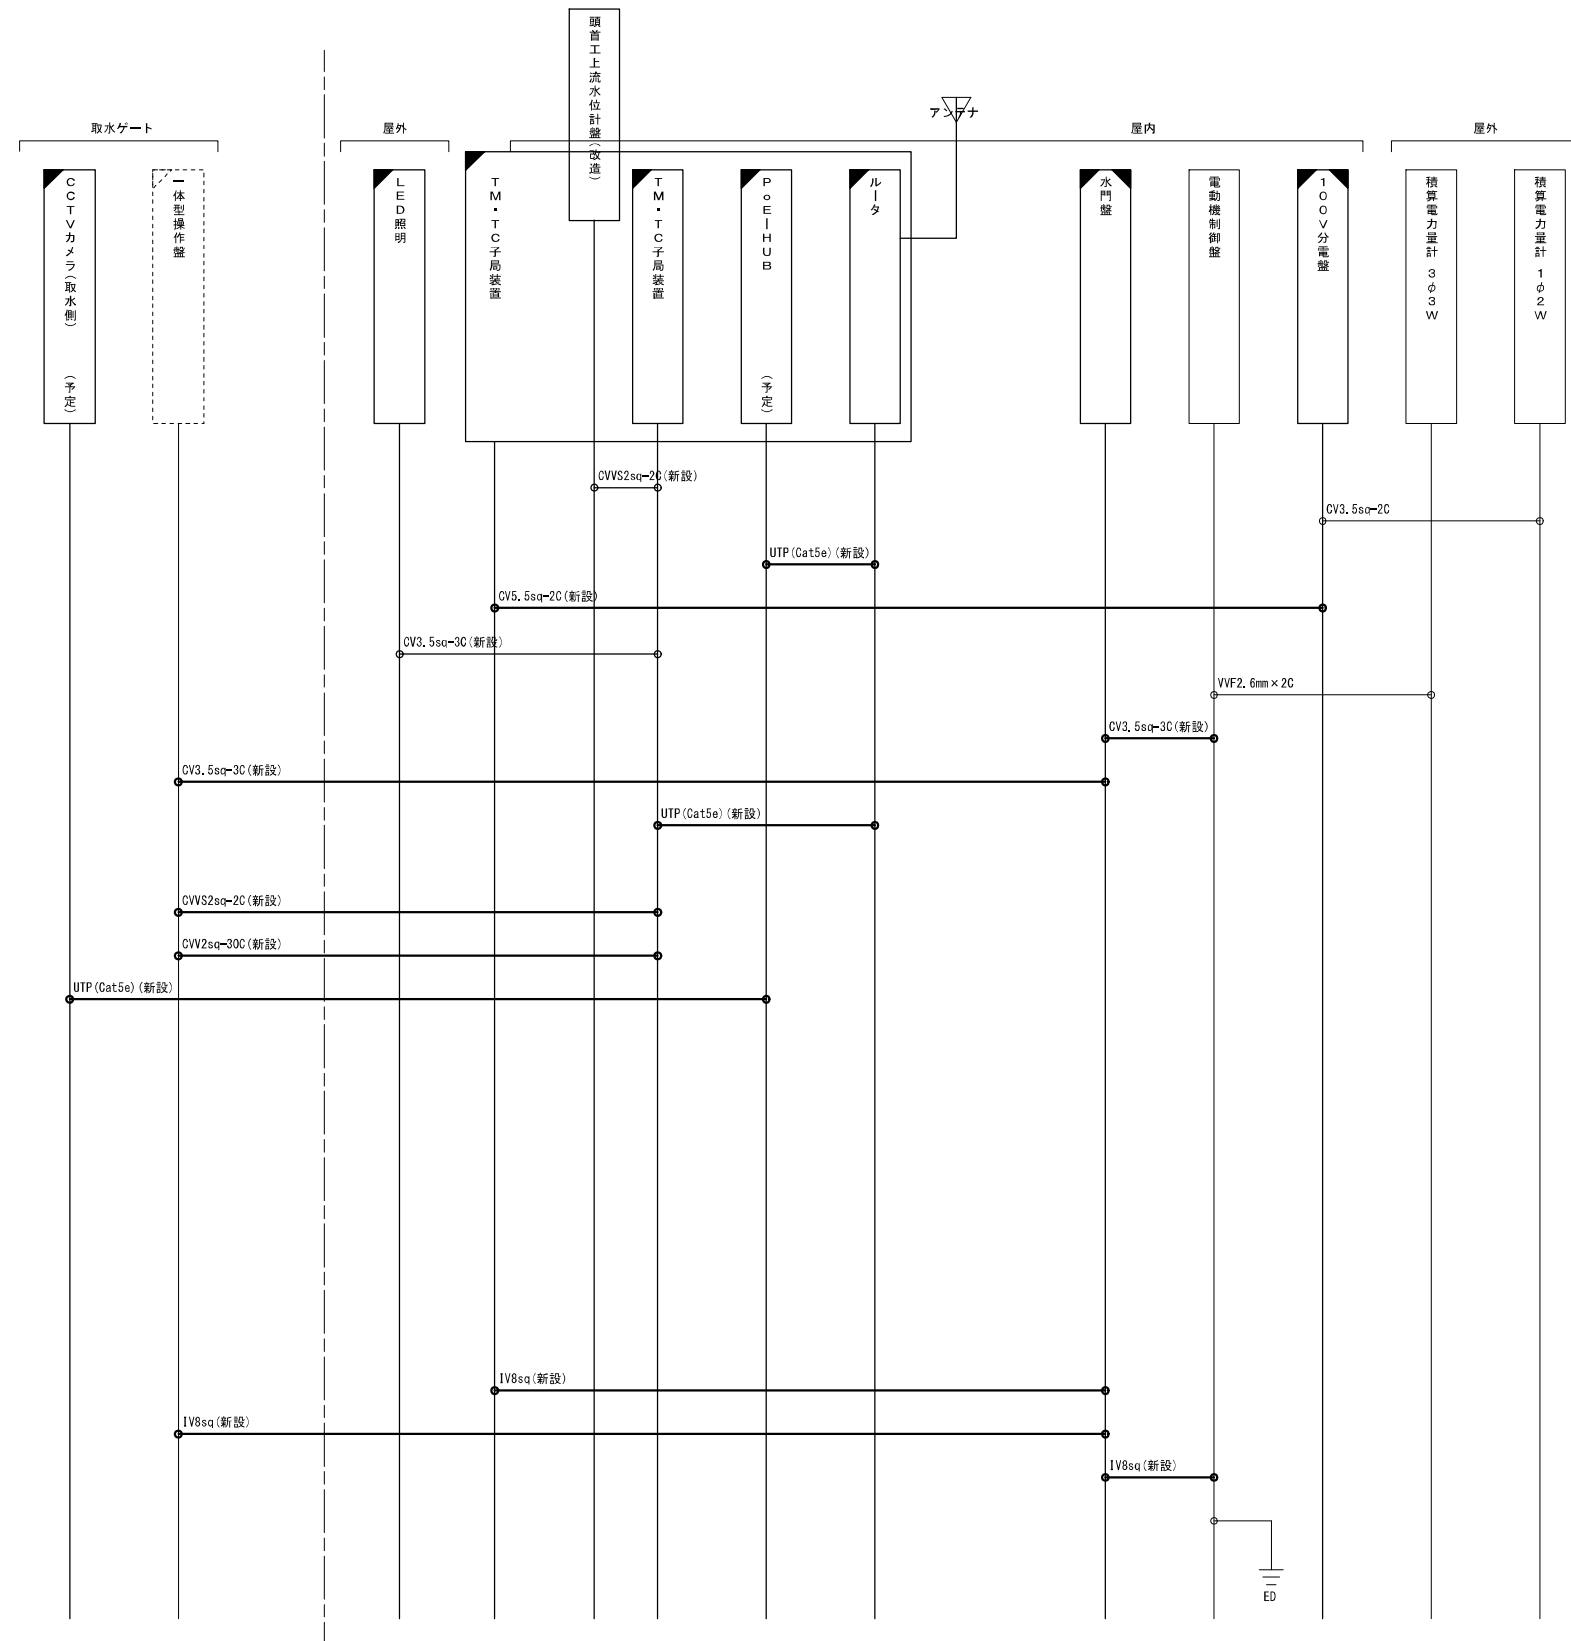工事名	遠隔操作設備製作据付工事		
図面名	本郷頭首工 操作室内機器配置図(撤去)		
作成年月日			
尺 度	1:20, 1:40	図面番号	42/70
会社名			
事務所名	福岡県 朝倉農林事務所		




凡 例

	: 新 設		: 新 設
	: 改 造		: 別 途 工 事
	: 別 途 工 事		: 既 設
	: 既 設		


工事名	遠隔操作設備製作据付工事		
図面名	本郷頭首工 配線系統図 (更新)		
作成年月日			
尺 度	NS	図面番号	32/70
会社名			
事務所名	福岡県 朝倉農林事務所		

本郷頭首工 全体機器配置図(更新) S=1:50

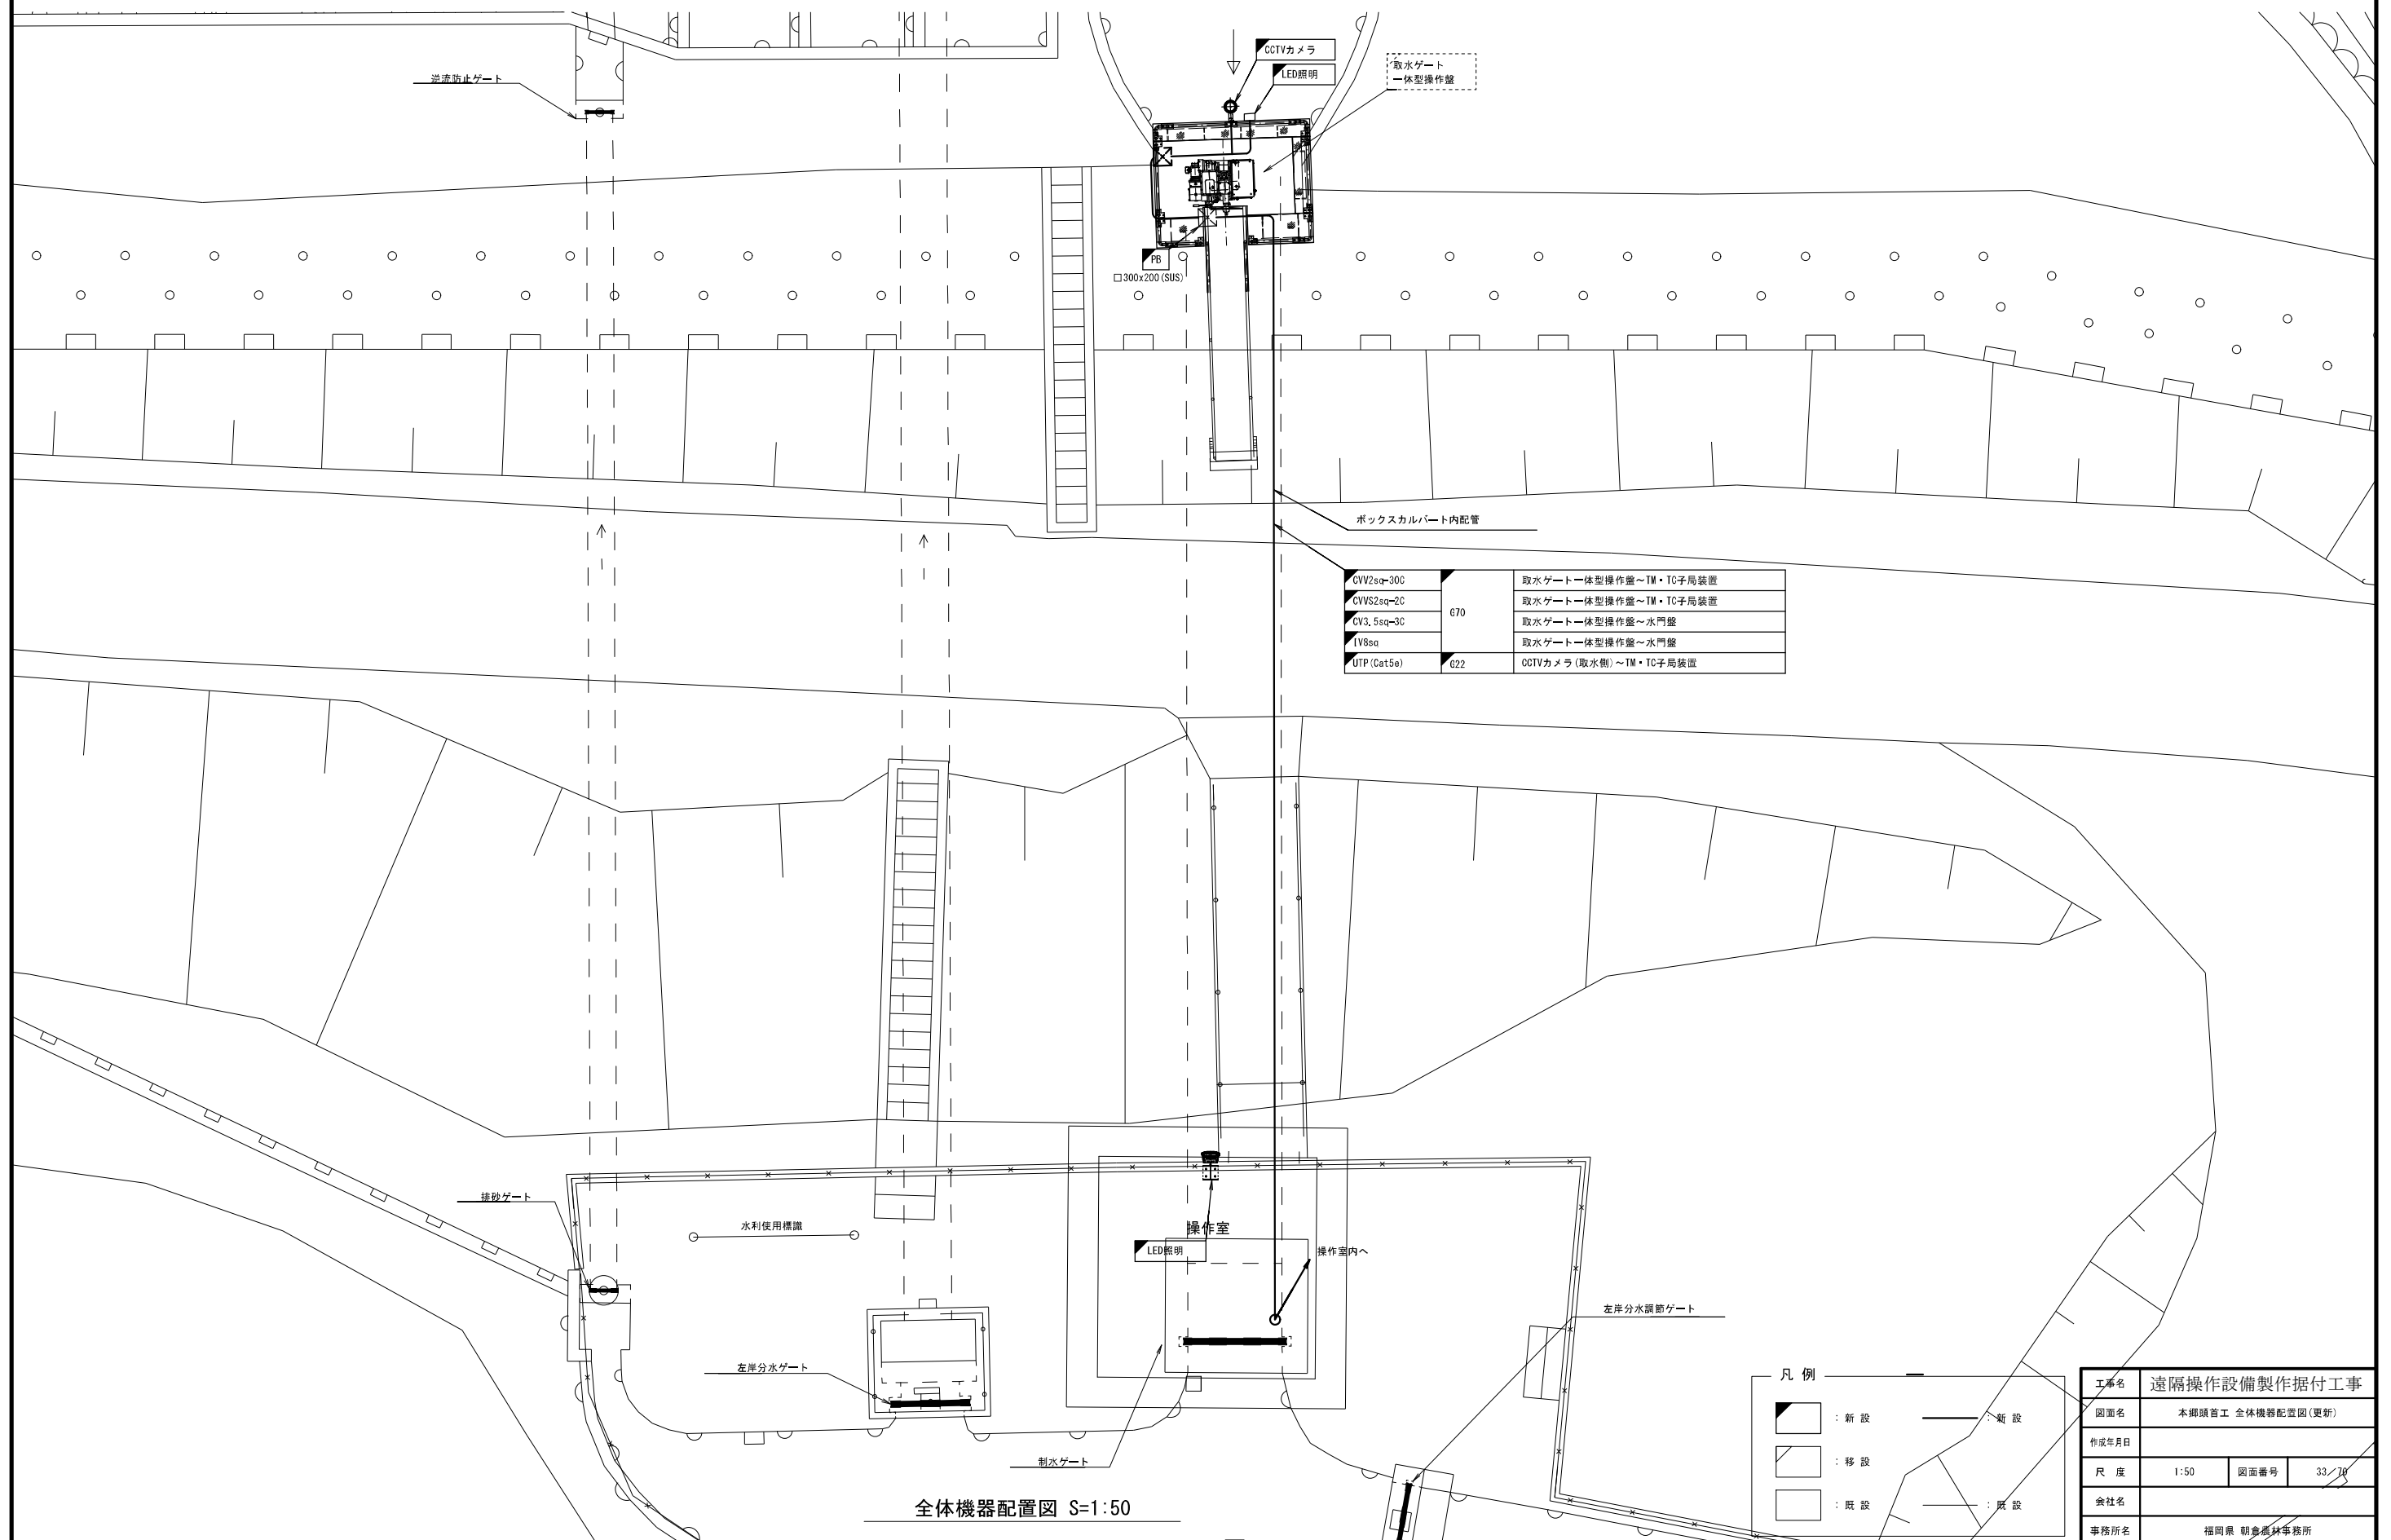


工事名	遠隔操作設備製作据付工事		
図面名	本部頭首工 全体機器配置図(更新)		
作成年月日			
尺 度	1:50	図面番号	33/70
会社名			
事務所名	福岡県 朝倉郡事務所		

本郷頭首工 堤体断面図(更新) S=1:30, 1:40

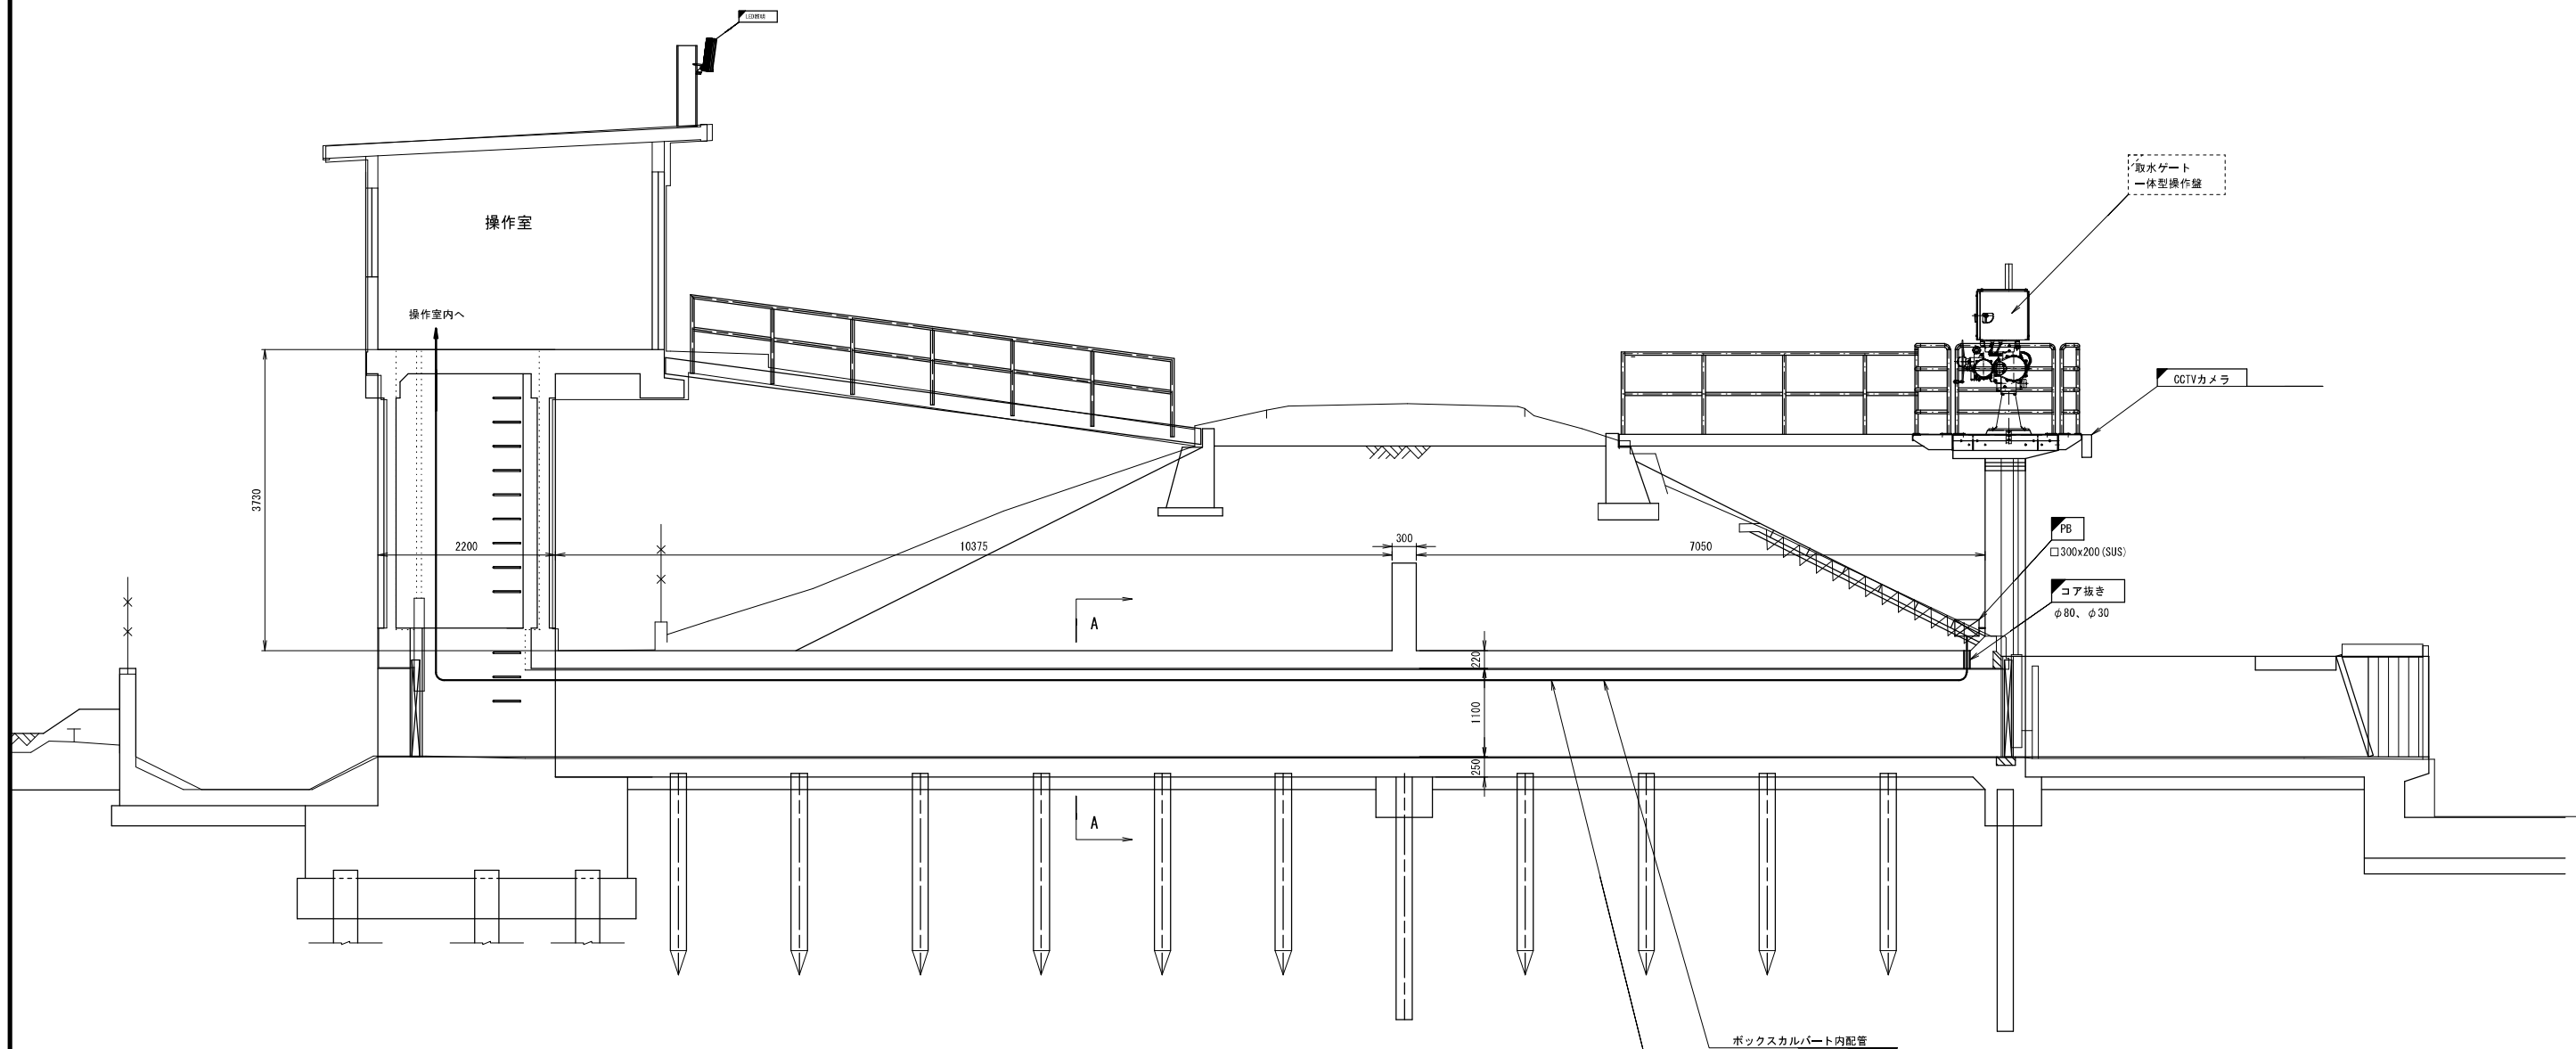

堤体断面図 S=1:40

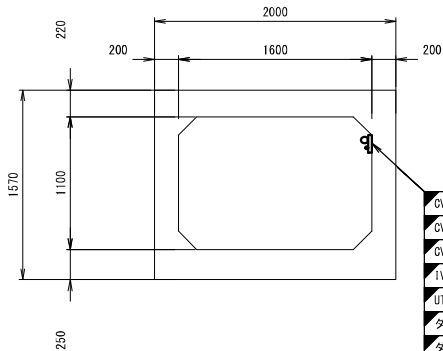

A-A断面図 S=1:30




CVV2sq-30C	G70	TM・TC子局装置～取水ゲート一体型操作盤
CVVS2sq-2C		TM・TC子局装置～取水ゲート一体型操作盤
CV3.Ssq-3C		取水ゲート一体型操作盤～水門盤
IV8sq		取水ゲート一体型操作盤～水門盤
UTP (Cat5e)	G22	TM・TC子局装置～CCTVカメラ(取水側)
ダクターチャンネルx16 (S-D1S20)		
ダクタークリップx16 (S-DC25DC22, S-DC70)		

CVV2sq-30C	G70	TM・TC子局装置～取水ゲート一体型操作盤
CVVS2sq-2C		TM・TC子局装置～取水ゲート一体型操作盤
CV3.Ssq-3C		取水ゲート一体型操作盤～水門盤
IV8sq		取水ゲート一体型操作盤～水門盤
UTP (Cat5e)	G22	TM・TC子局装置～CCTVカメラ(取水側)
ダクターチャンネルx16 (S-D1S20)		
ダクタークリップx16 (S-DC25DC22, S-DC70)		

凡 例			
	: 新 設		: 新 設
	: 別 途 工 事		: 既 設
	: 既 設		: 既 設

工事名	遠隔操作設備製作据付工事		
図面名	本郷頭首工 堤体断面図(更新)		
作成年月日			
尺 度	1:30, 1:40	図面番号	34/70
会社名			
事務所名	福岡県 朝倉農林事務所		

本郷頭首工 機側機器配置図(更新) S=1:20

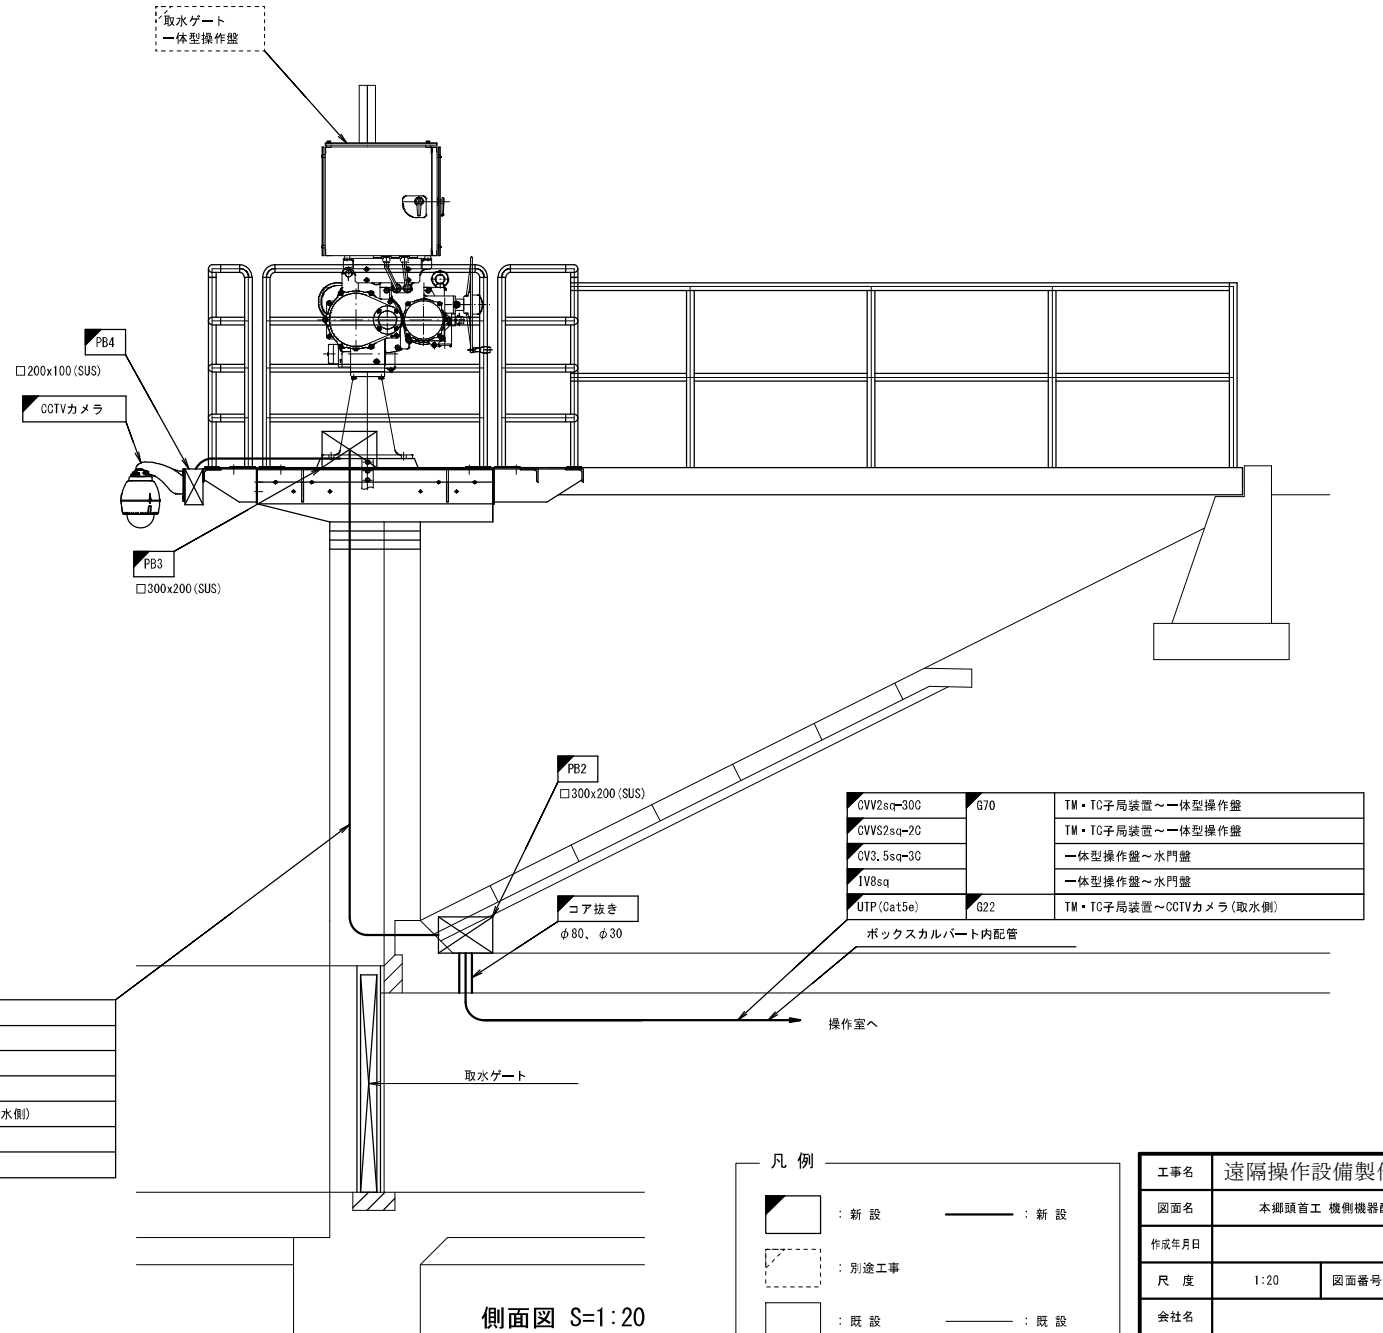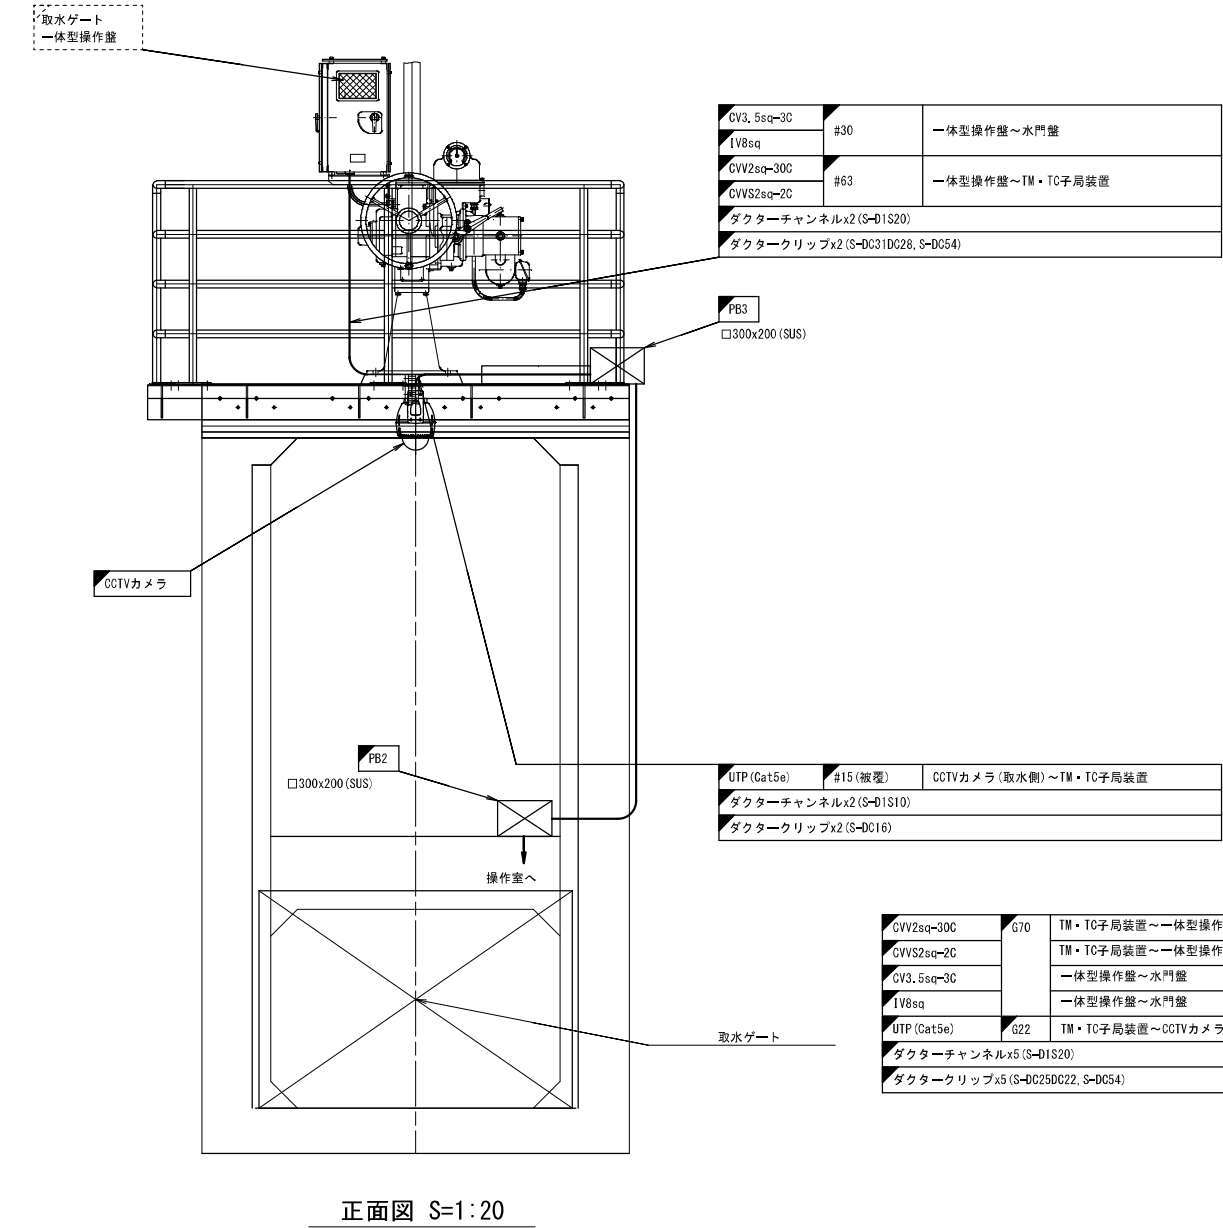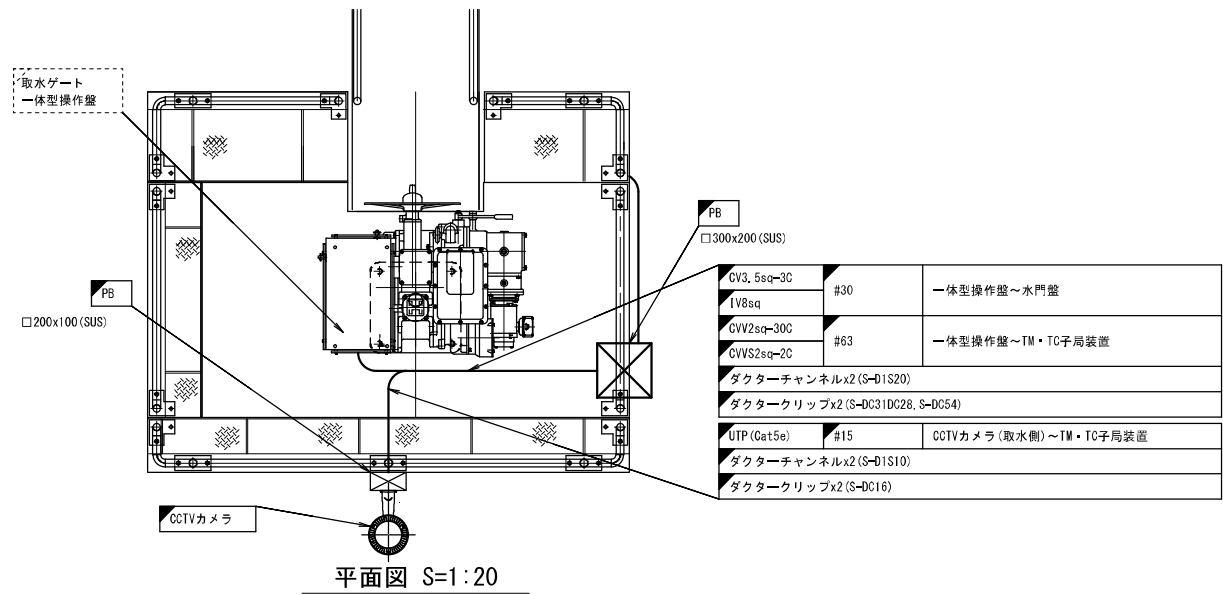


凡 例


	: 新 設		: 新 設
	: 別 途 工 事		
	: 既 設		: 既 設

工事名	遠隔操作設備製作据付工事		
図面名	本郷頭首工 機側機器配置図(更新)		
作成年月日			
尺 度	1:20	図面番号	35/70
会社名			
事務所名	福岡県 朝倉農林事務所		


本郷頭首工 操作室内機器配置図(更新) S=1:20

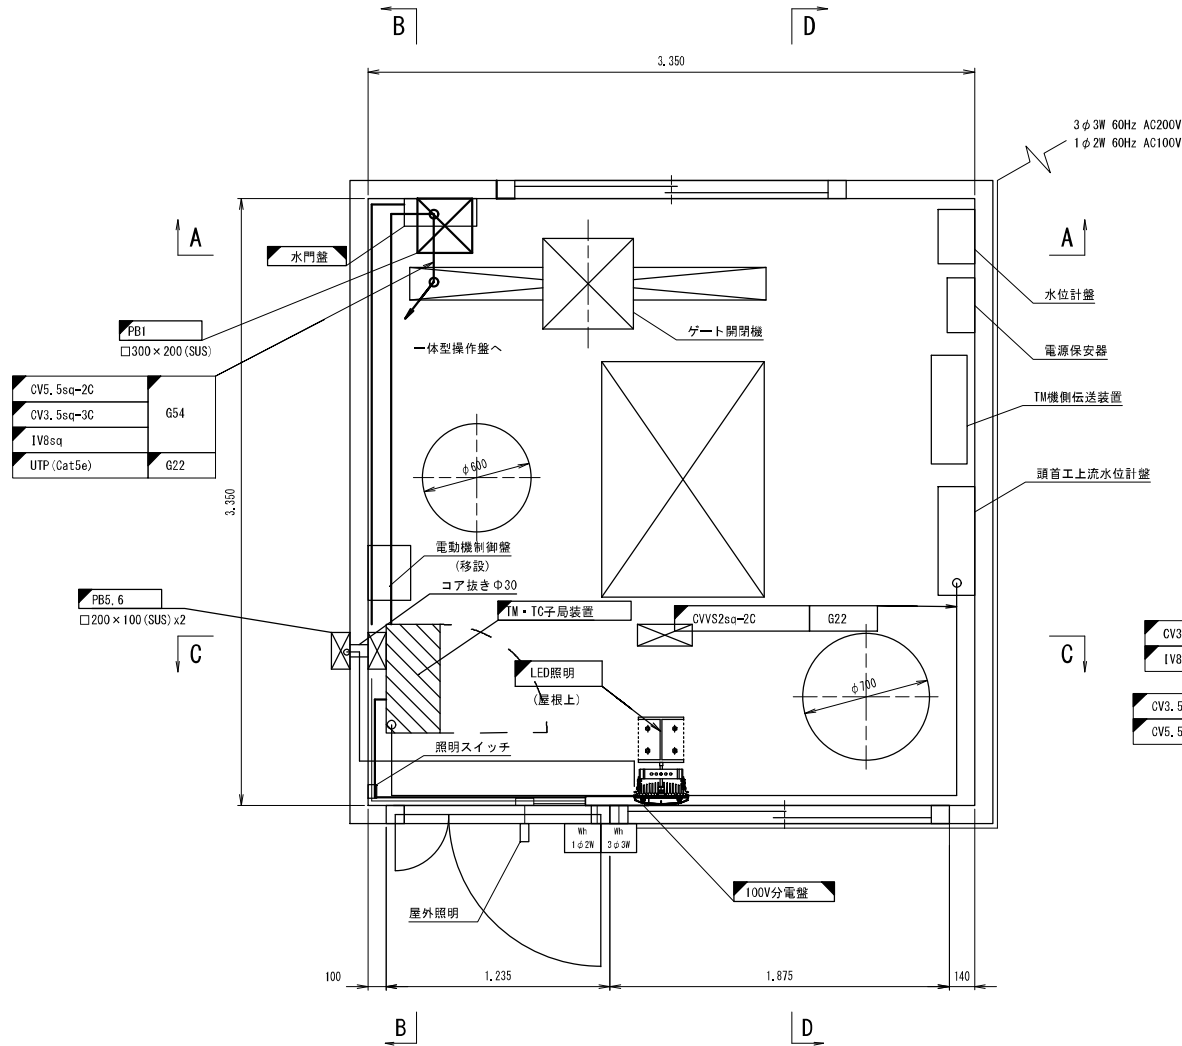


平面図 S=1:20

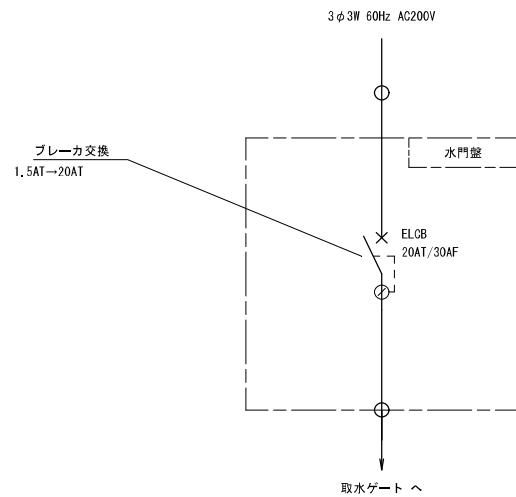


水門盤 単線結線図(改造) S=NS

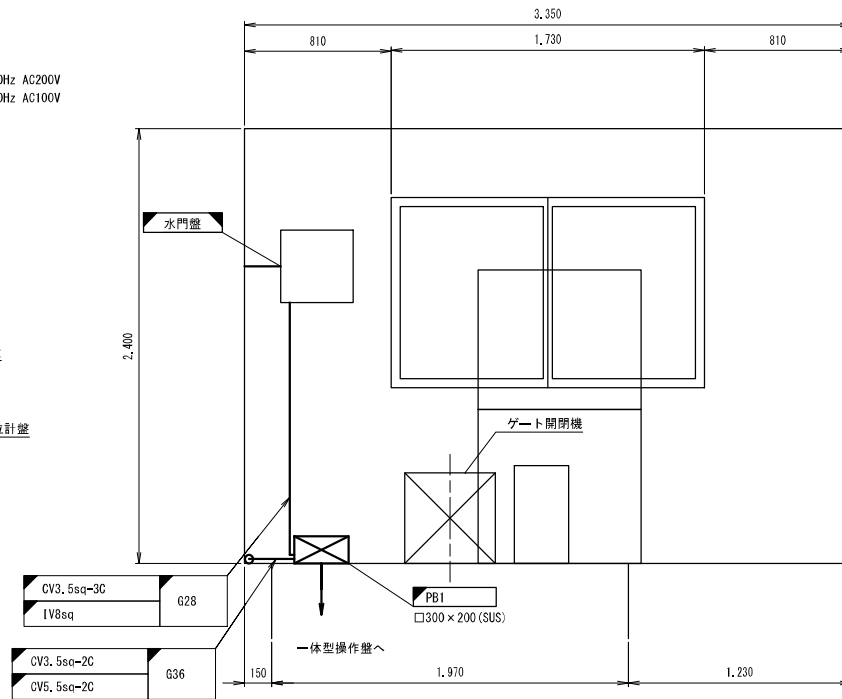


A-A断面図 S=1:20

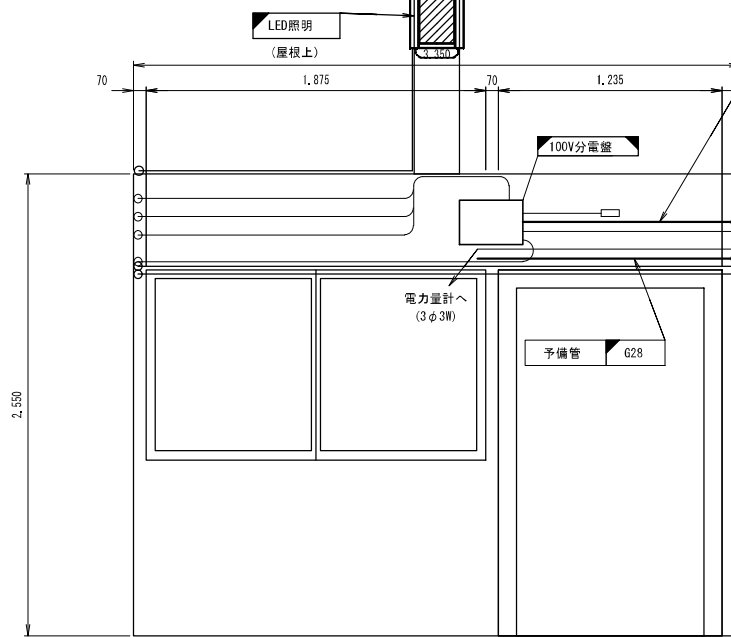

C-C断面図 S=1:20

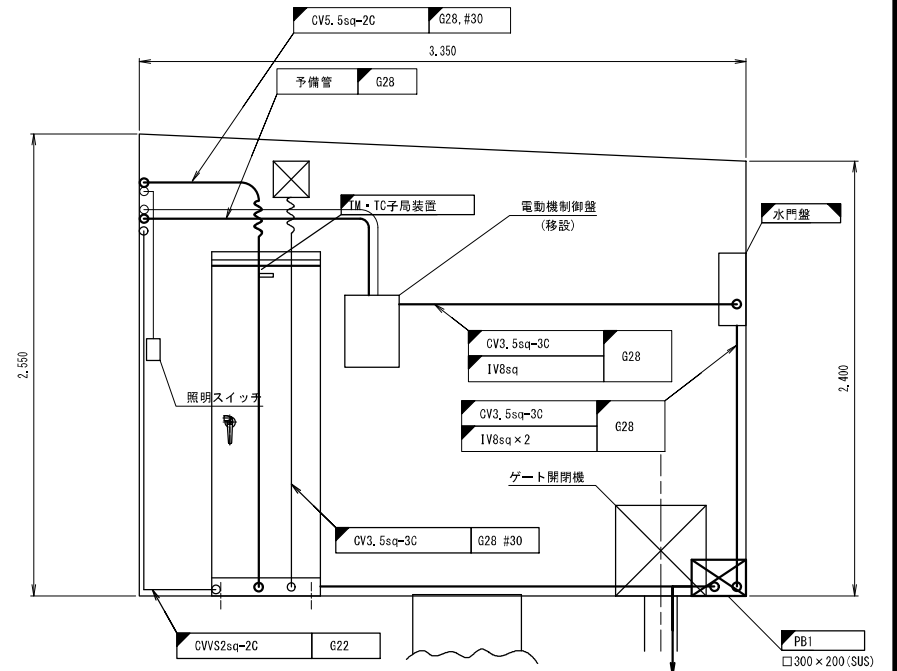

B-B断面図 S=1:20

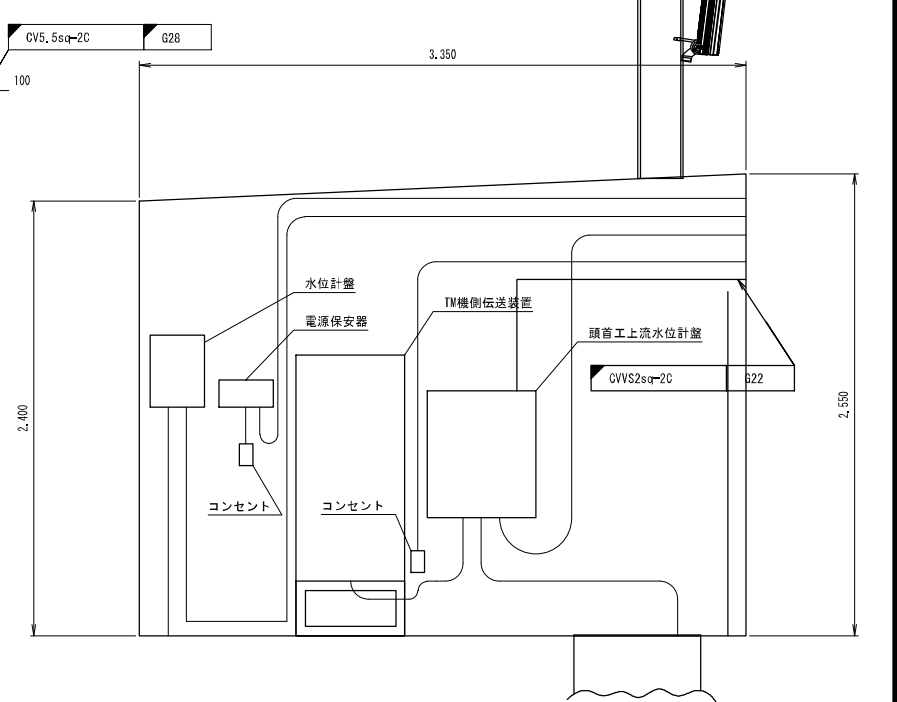

D-D断面図 S=1:20

特記事項


1) 本図は参考図とし、実施設計時は再度測量を充分に行うものとする。

凡 例

- 新設 (solid line)
- 改造 (dashed line)
- 既設 (dotted line)
- 別途工事 (dashed line)
- 既設 (solid line)

工事名	遠隔操作設備製作据付工事		
図面名	本郷頭首工 操作室内機器配置図(更新)		
作成年月日			
尺 度	1:20	図面番号	36/70
会社名			
事務所名	福岡県 朝倉農林事務所		

乙隈頭首工 配線系統図(撤去) S=NS

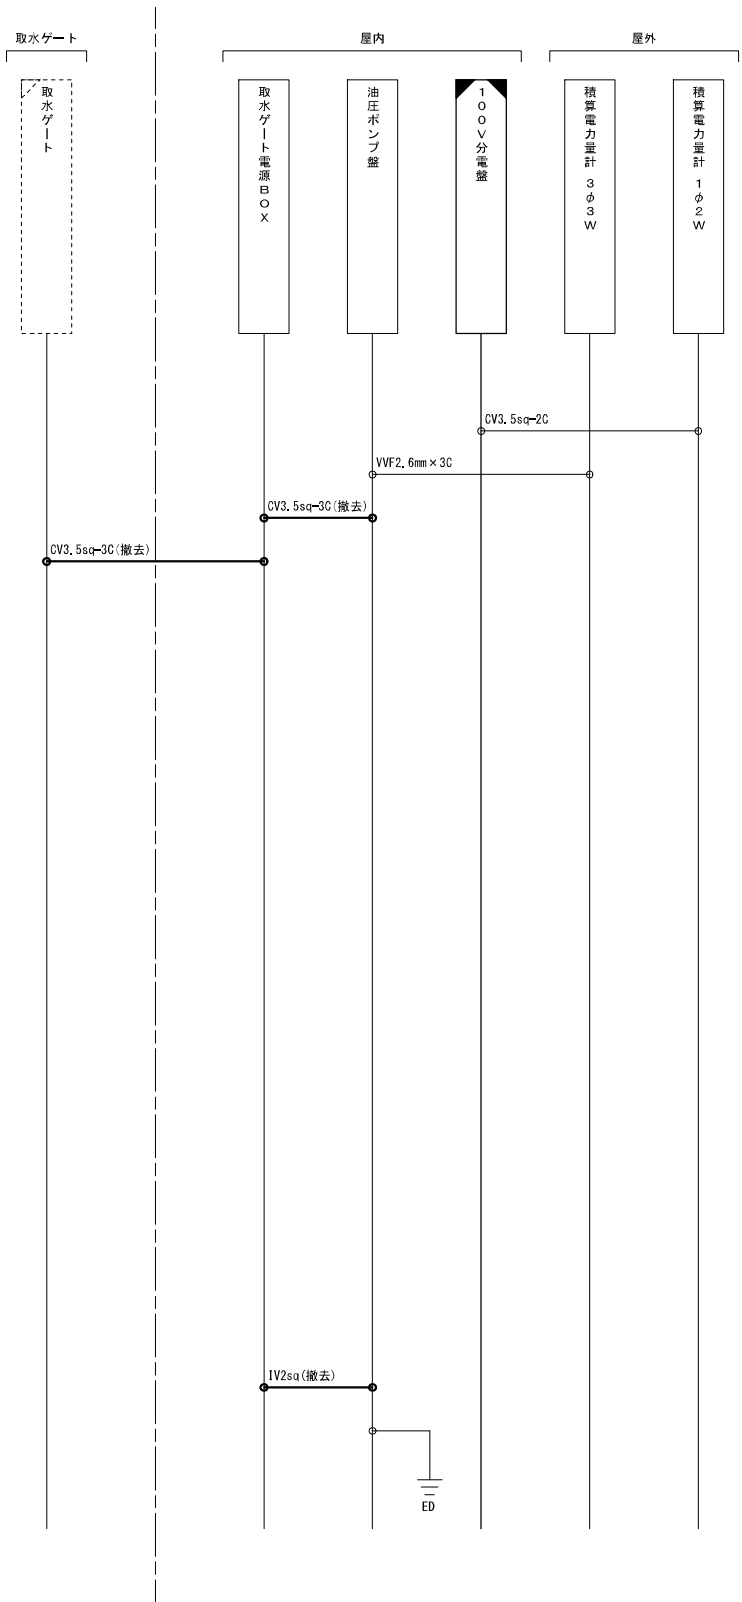


凡 例

	: 撤 去		: 撤 去
	: 改 造		: 既 設
	: 別 途 工 事		
	: 既 設		


工事名	遠隔操作設備製作据付工事		
図面名	乙隈頭首工 配線系統図(撤去)		
作成年月日			
尺 度	NS	図面番号	49/70
会社名			
事務所名	福岡県 朝倉農林事務所		

乙隈頭首工 全体機器配置図(撤去) S=1:30

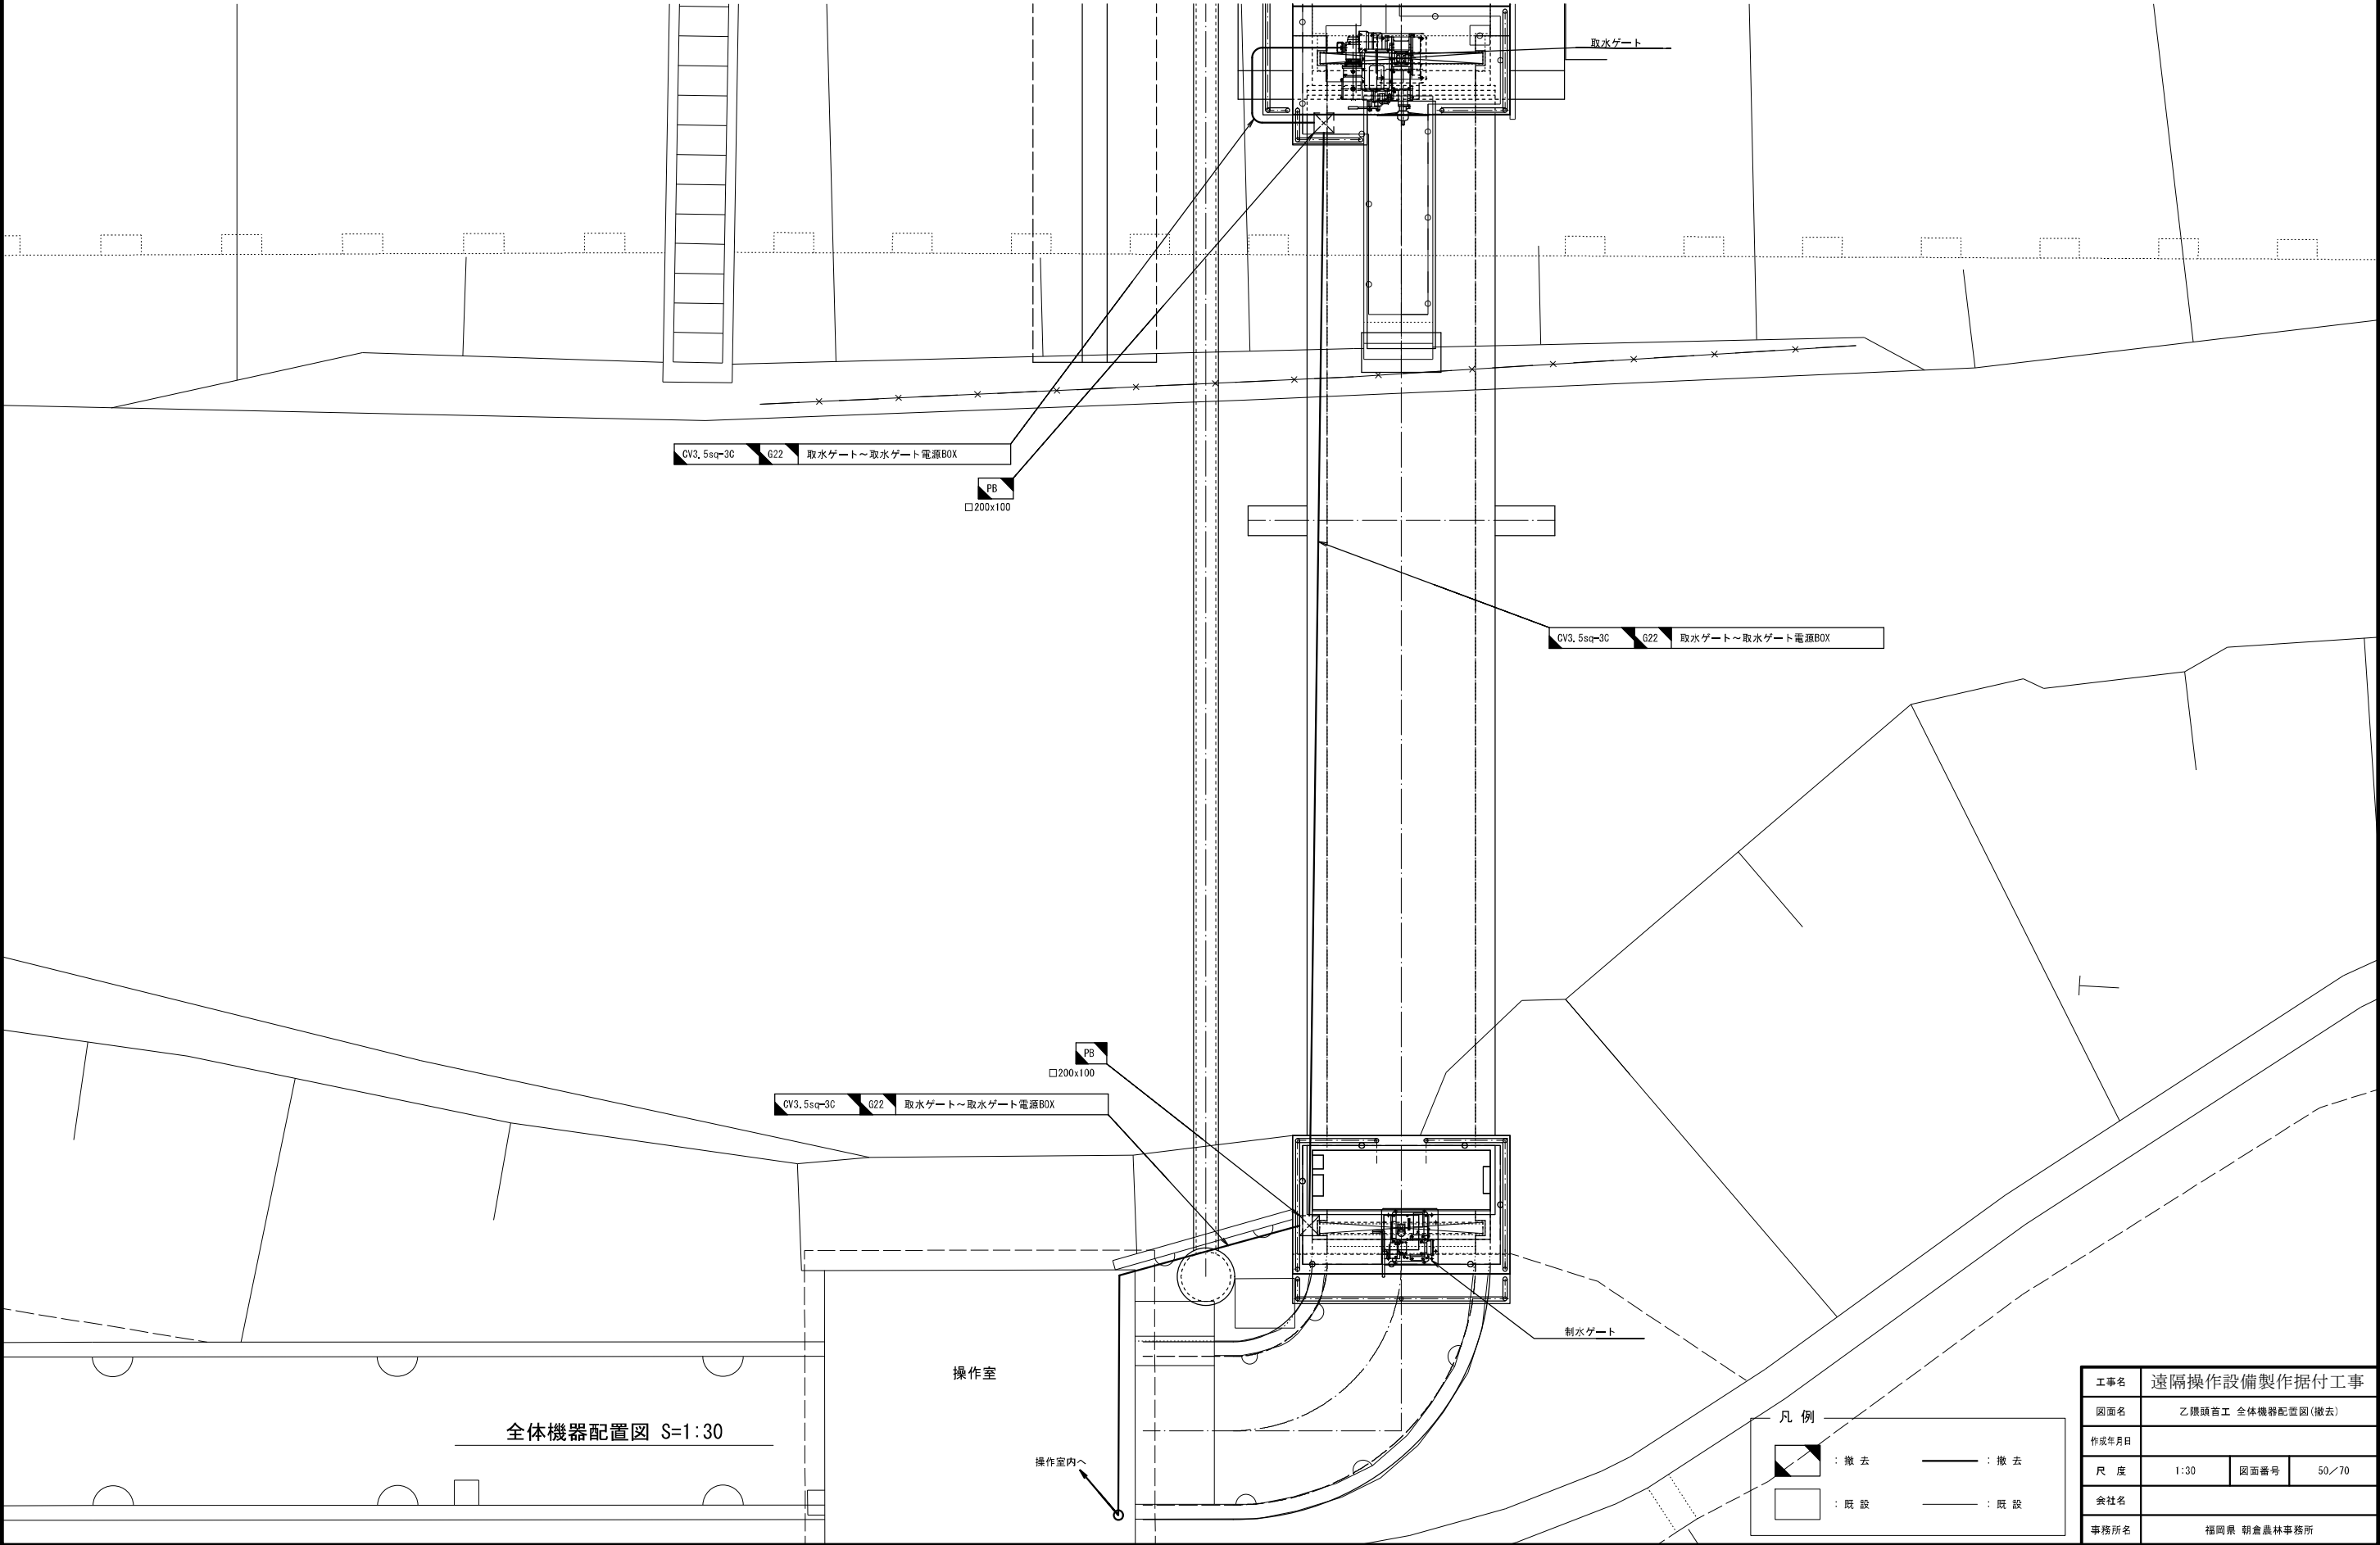


工事名	遠隔操作設備製作据付工事		
図面名	乙隈頭首工 全体機器配置図(撤去)		
作成年月日			
尺 度	1:30	図面番号	50/70
会社名			
事務所名	福岡県 朝倉農林事務所		

乙隈頭首工 堤体断面図(撤去) S=1:30

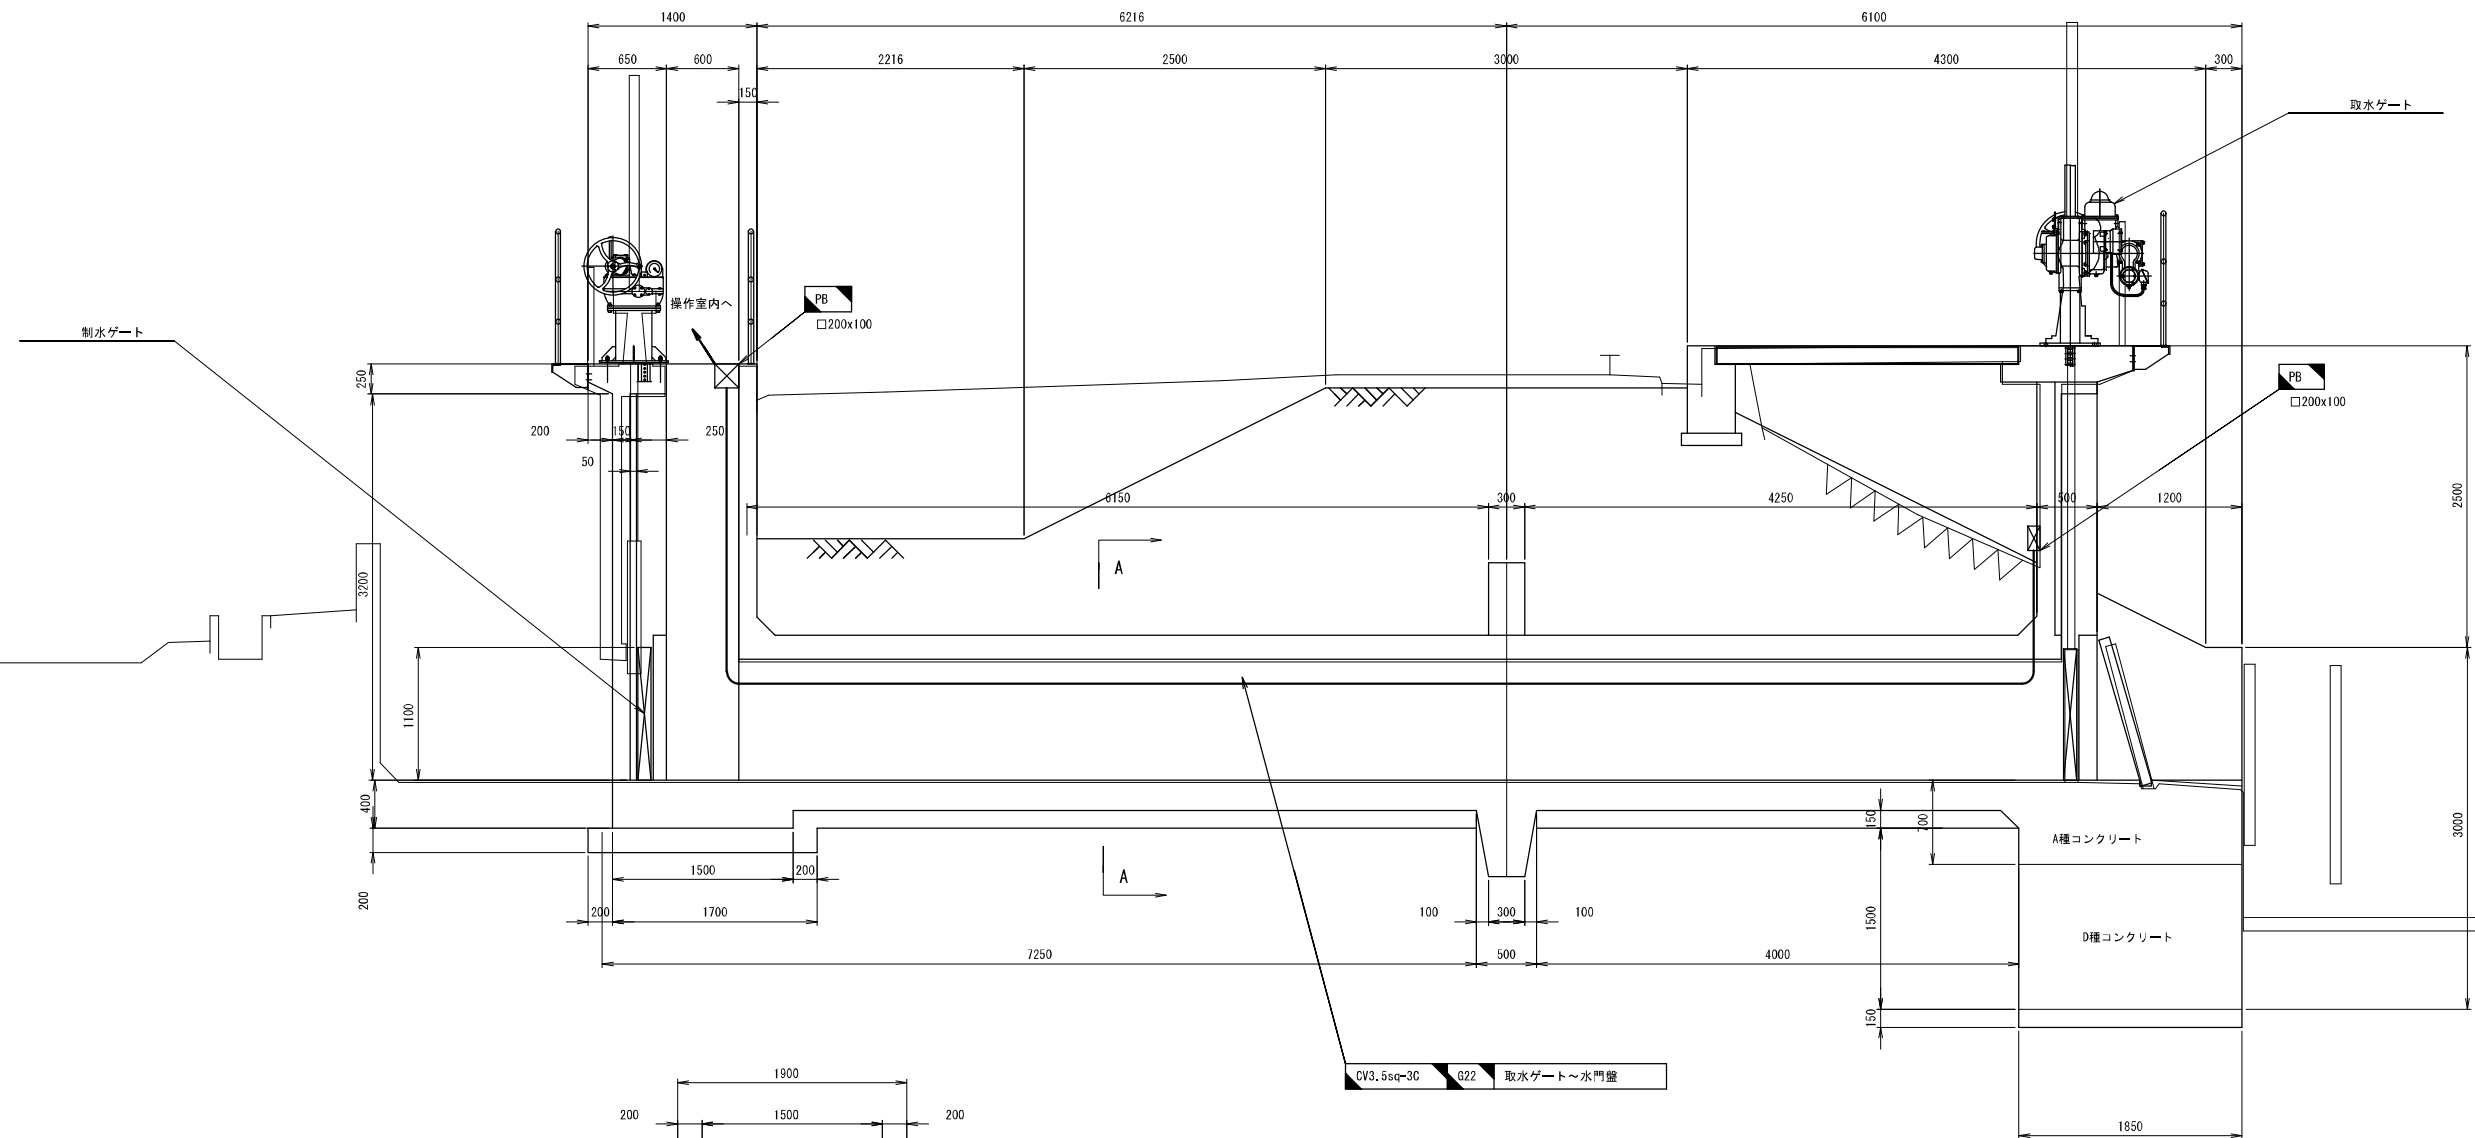

堤体断面図 S=1:30

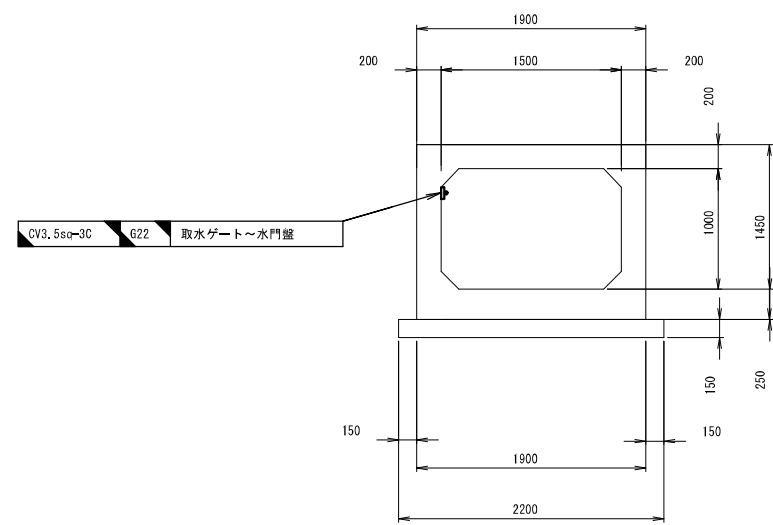


A-A断面図 S=1:30


凡 例			
	: 撤 去		: 撤 去
	: 既 設		: 既 設

工事名	遠隔操作設備製作据付工事		
図面名	乙隈頭首工 堤体断面図(撤去)		
作成年月日			
尺 度	1:30	図面番号	51/70
会社名			
事務所名	福岡県 朝倉農林事務所		


乙隈頭首工 機側機器配置図(撤去) S=1:30

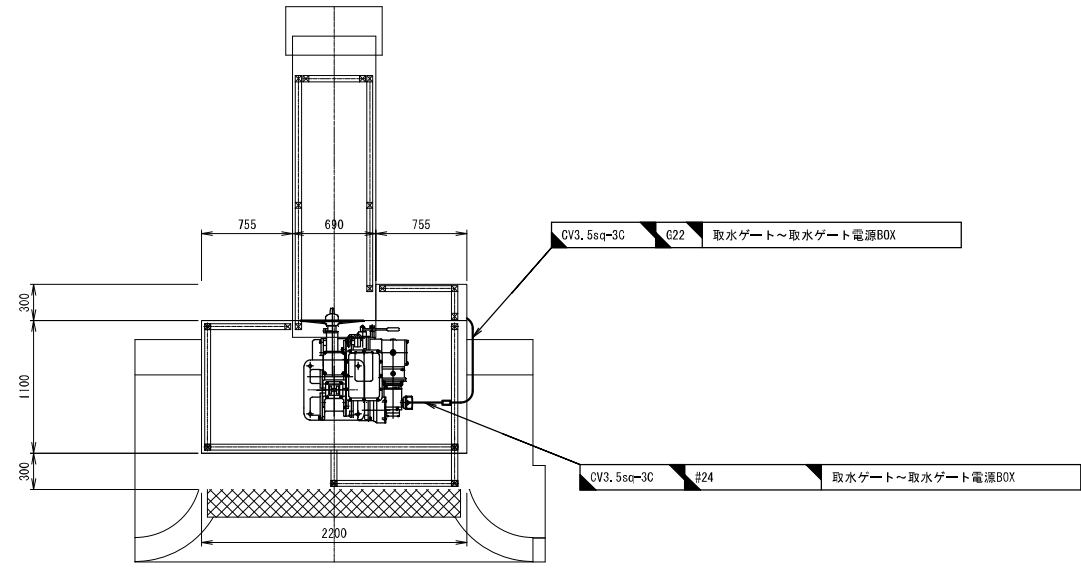

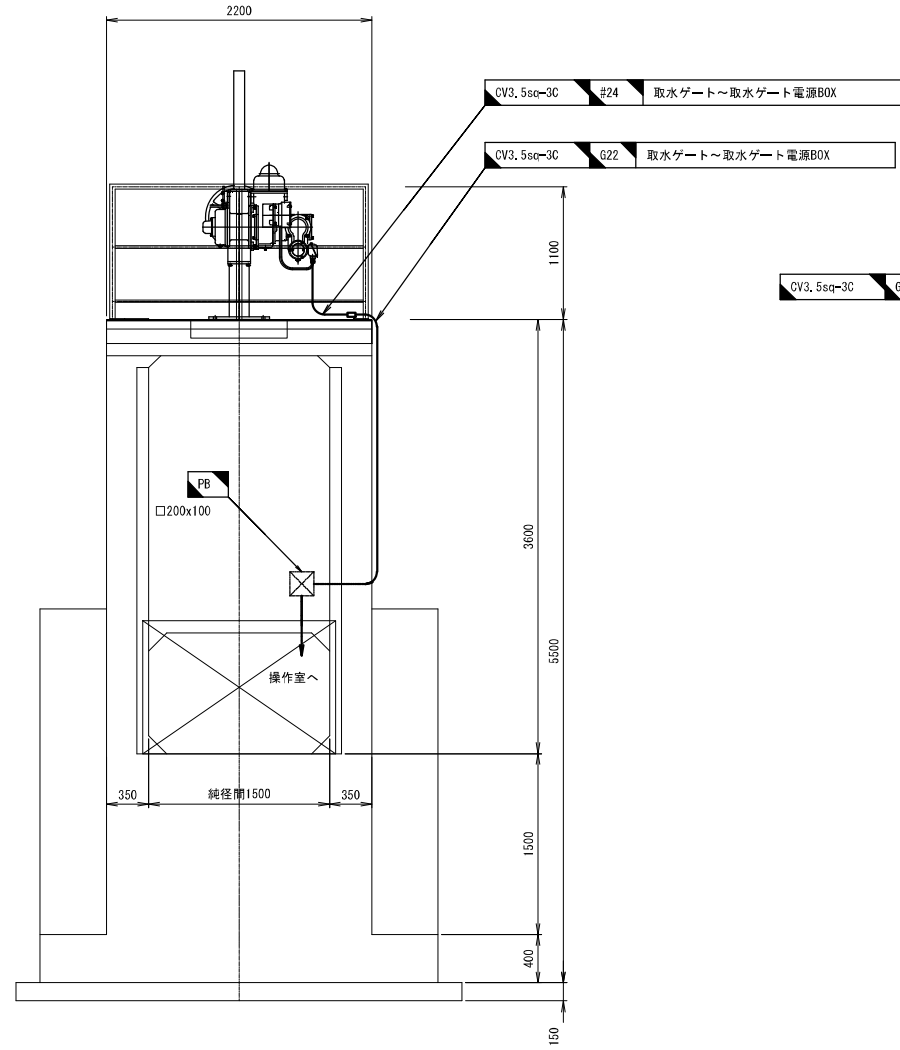




平面図 S=1:30

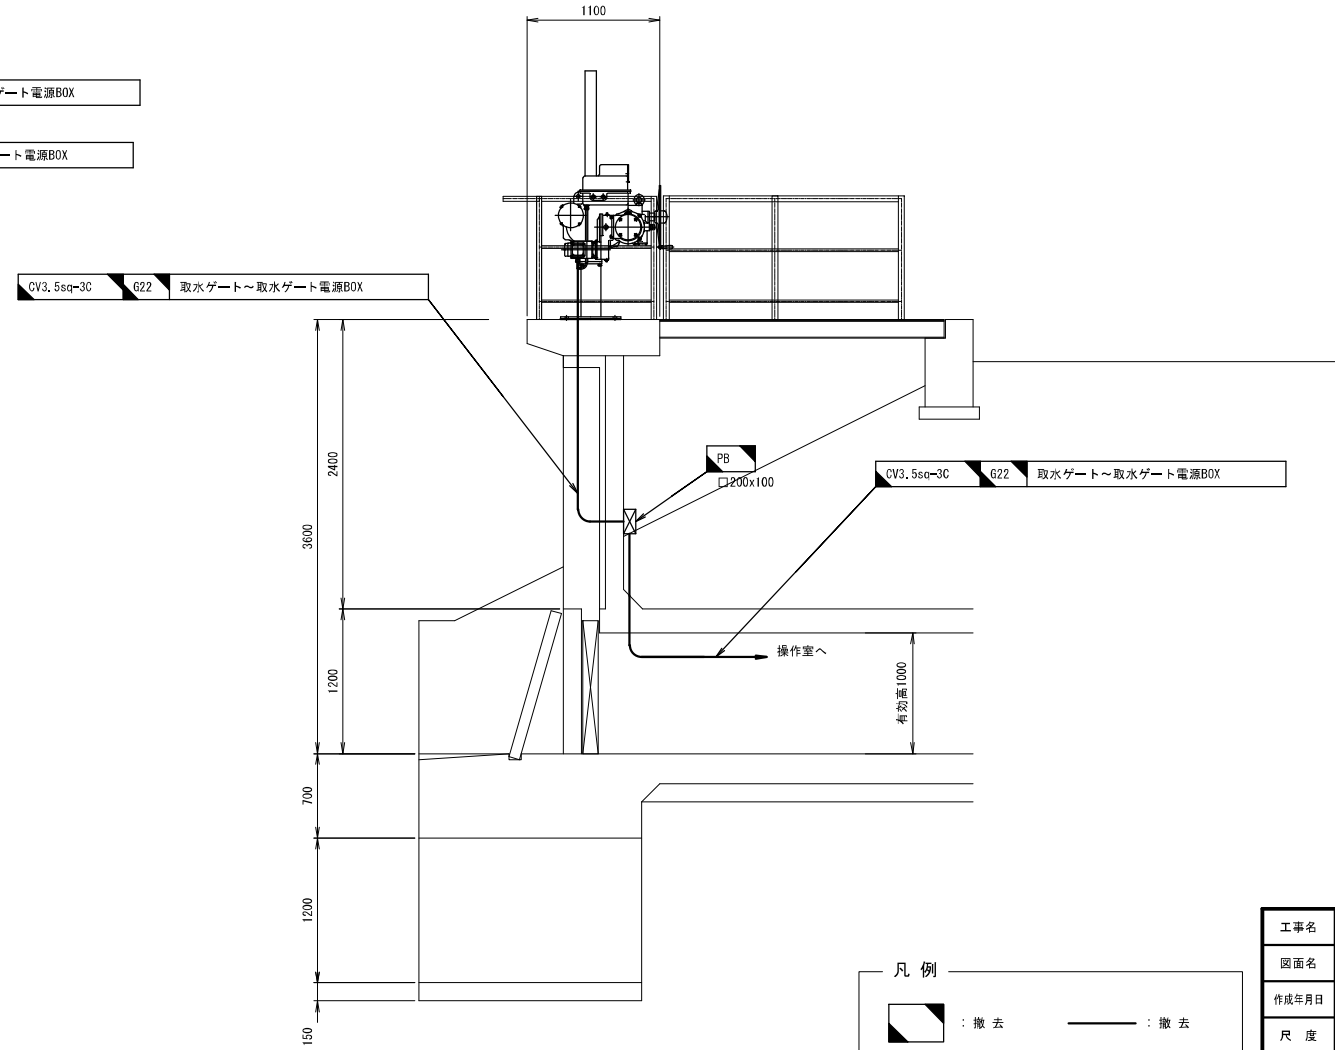

正面図 S=1:30








側面図 S=1:30

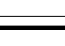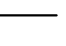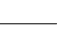凡 例	
	: 撤 去
	: 撤 去
	: 既 設
	: 撤 去
	: 既 設

工事名	遠隔操作設備製作据付工事		
図面名	乙隈頭首工 機側機器配置図(撤去)		
作成年月日			
尺 度	1:30	図面番号	52/70
会社名			
事務所名	福岡県 朝倉農林事務所		

乙隈頭首工 操作室内機器配置図(撤去) S=1:20

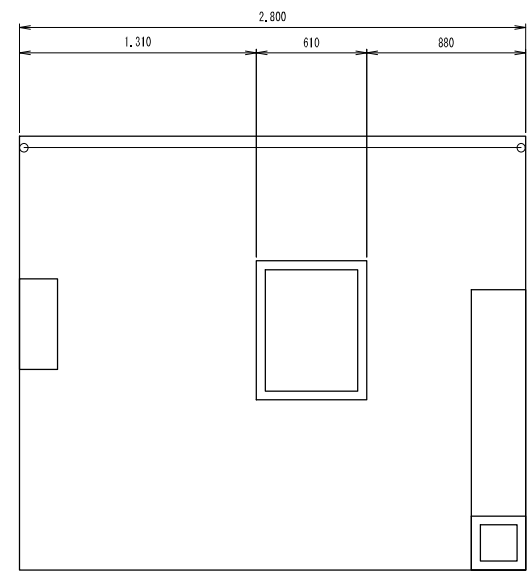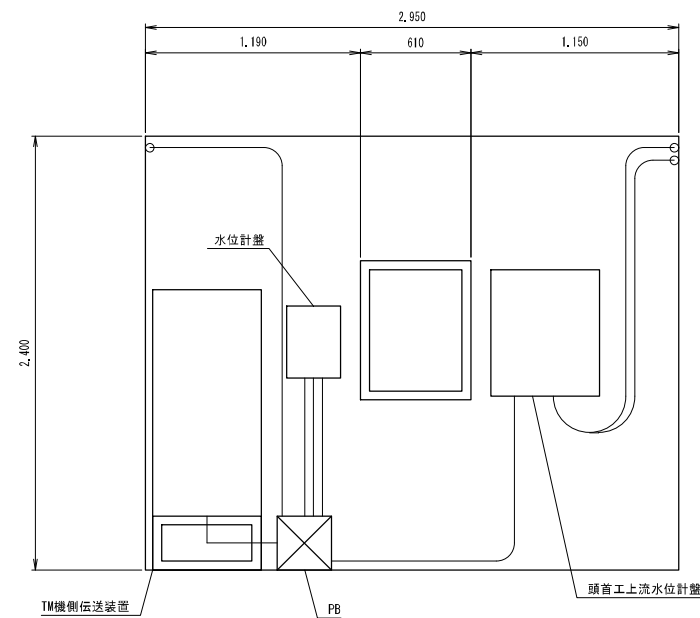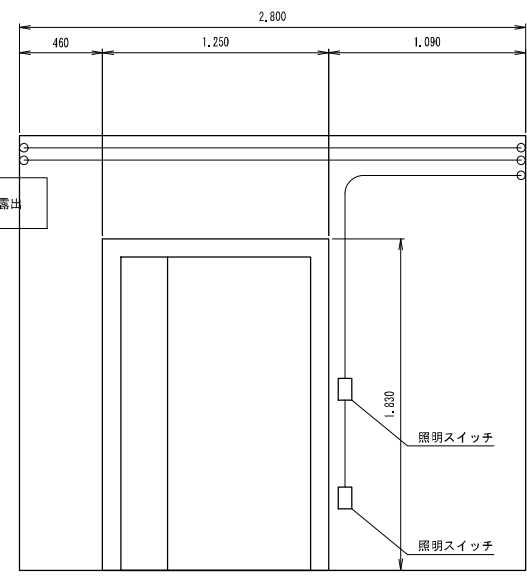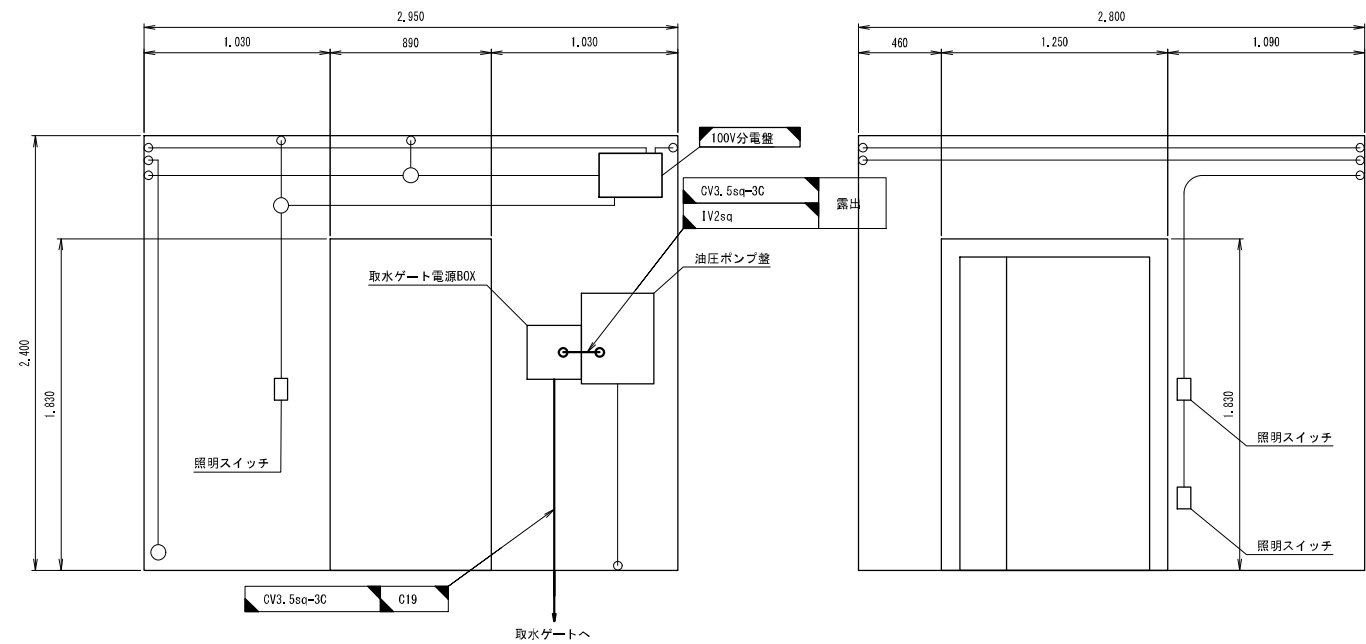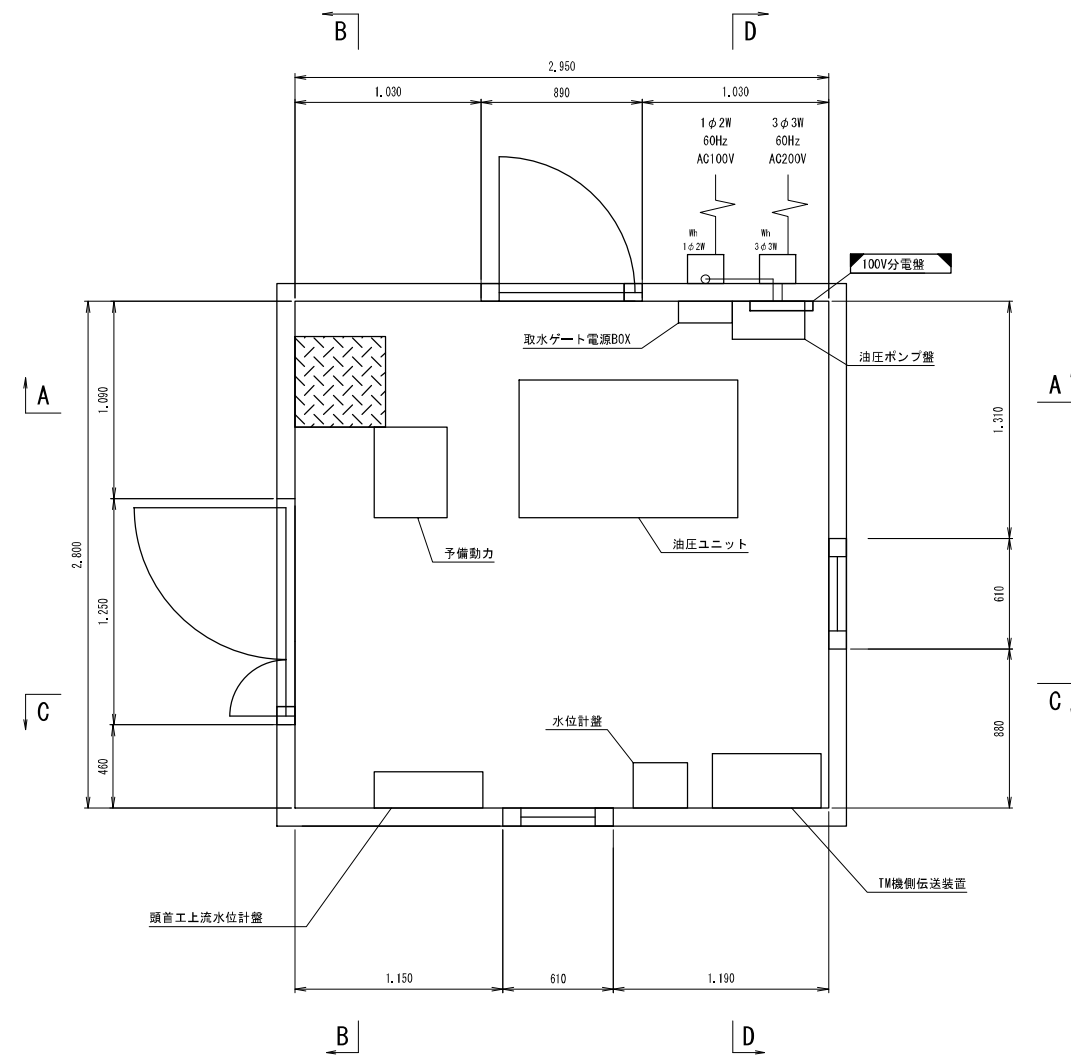


特記事項
1) 本図は参考図とし、実施設計時は再度測量を
充分に行うものとする。

凡 例	
	: 撤 去
	: 改 造
	: 既 設

工事名	遠隔操作設備製作据付工事		
図面名	乙隈頭首工 操作室内機器配置図(撤去)		
作成年月日			
尺 度	1:20	図面番号	53/70
会社名			
事務所名	福岡県 朝倉農林事務所		


乙隈頭首工 配線系統図(更新) S=NS

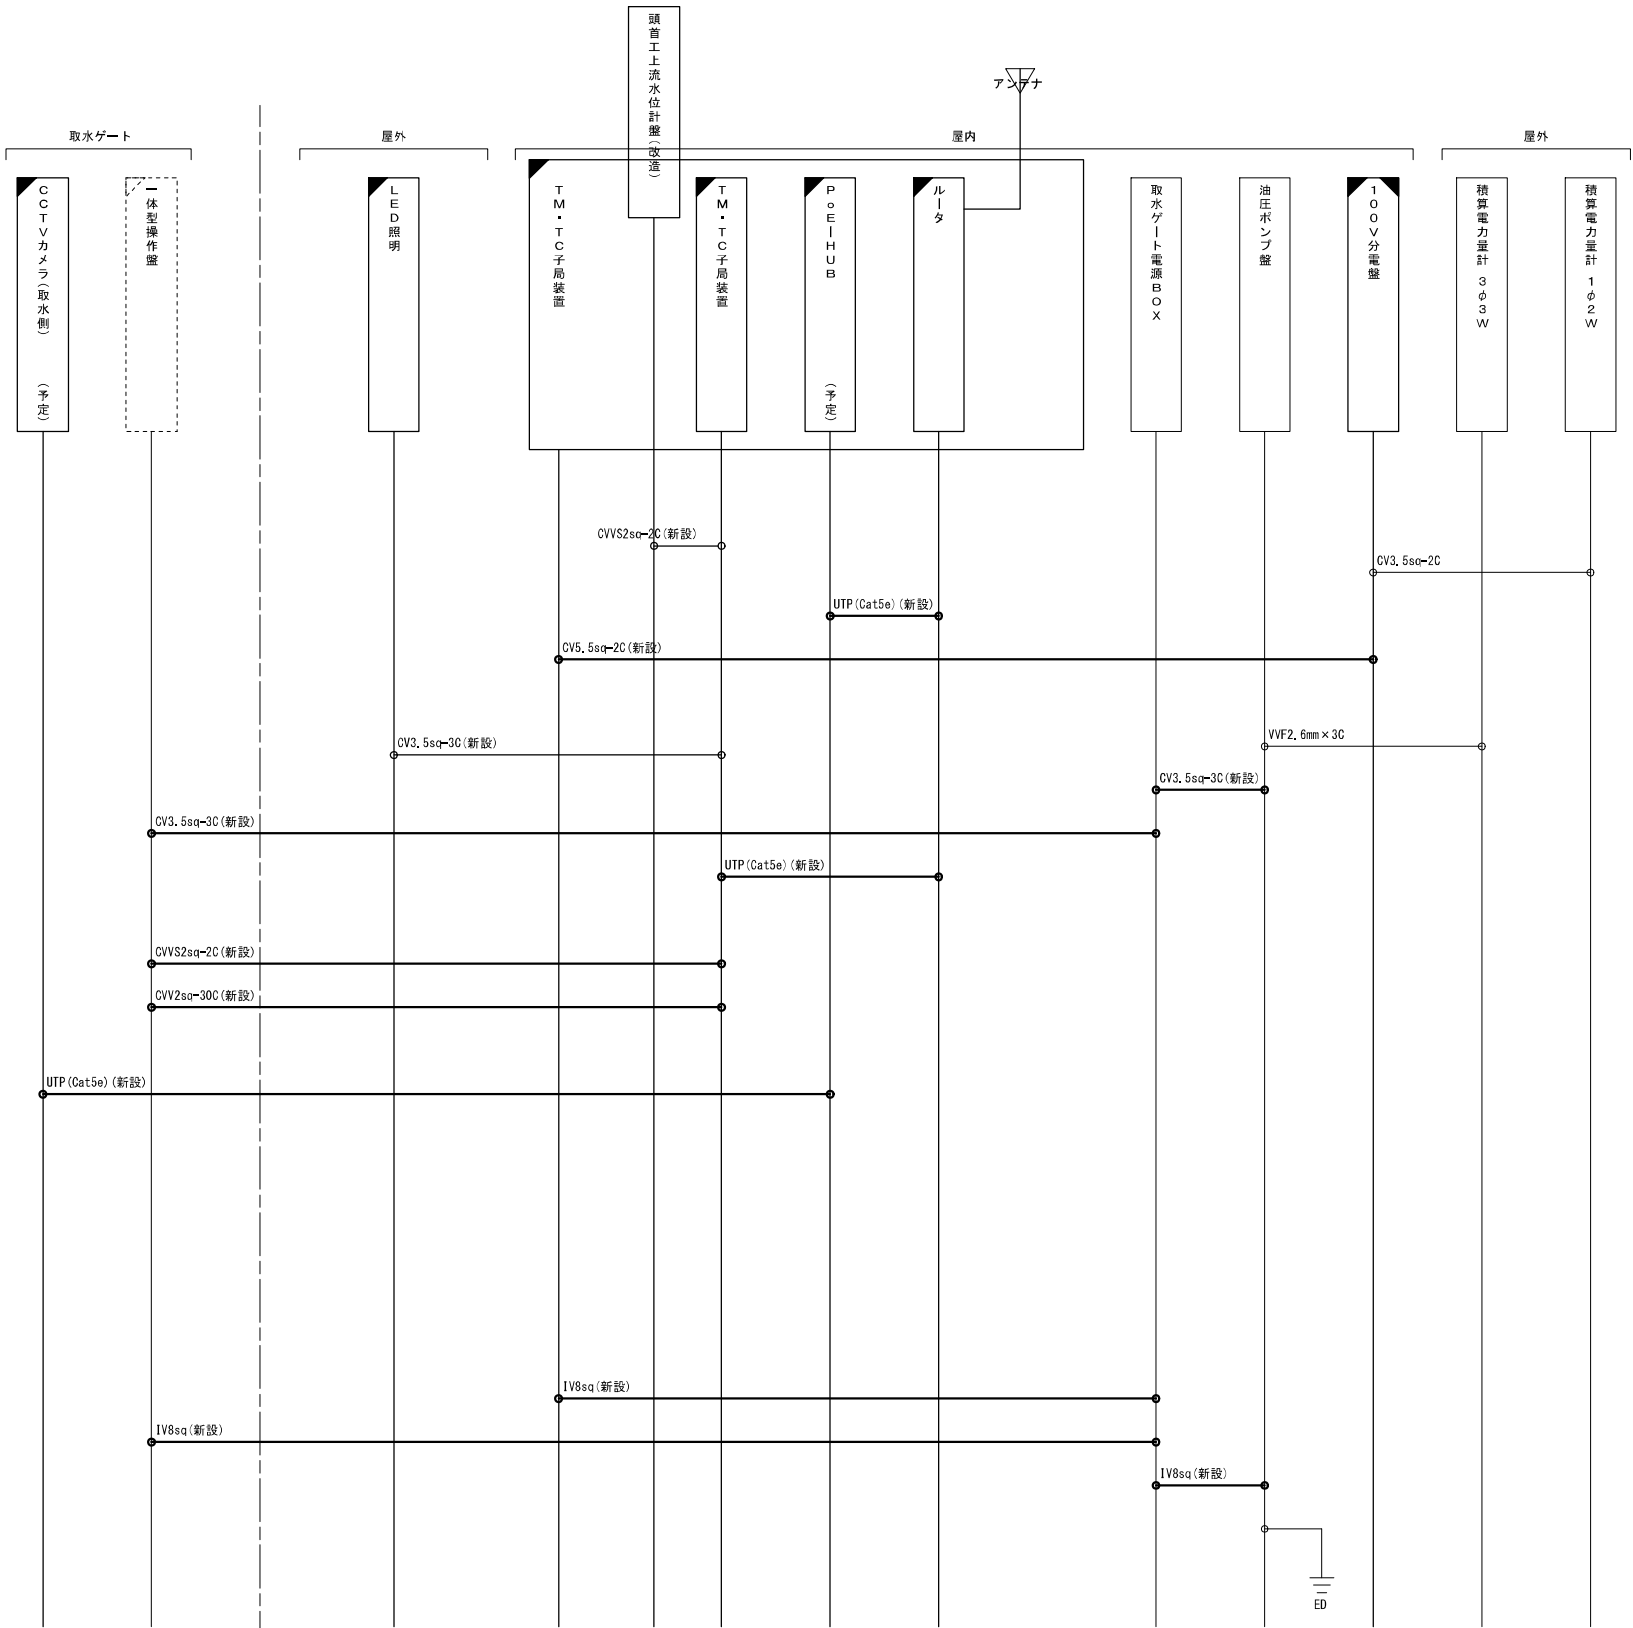


凡 例			
	: 新 設		: 新 設
	: 改 造		: 別 途 工 事
	: 別 途 工 事		: 既 設
	: 既 設		

工事名	遠隔操作設備製作据付工事		
図面名	乙隈頭首工 配線系統図(更新)		
作成年月日			
尺 度	NS	図面番号	43/70
会社名			
事務所名	福岡県 朝倉農林事務所		

乙隈頭首工 全体機器配置図(更新) S=1:40

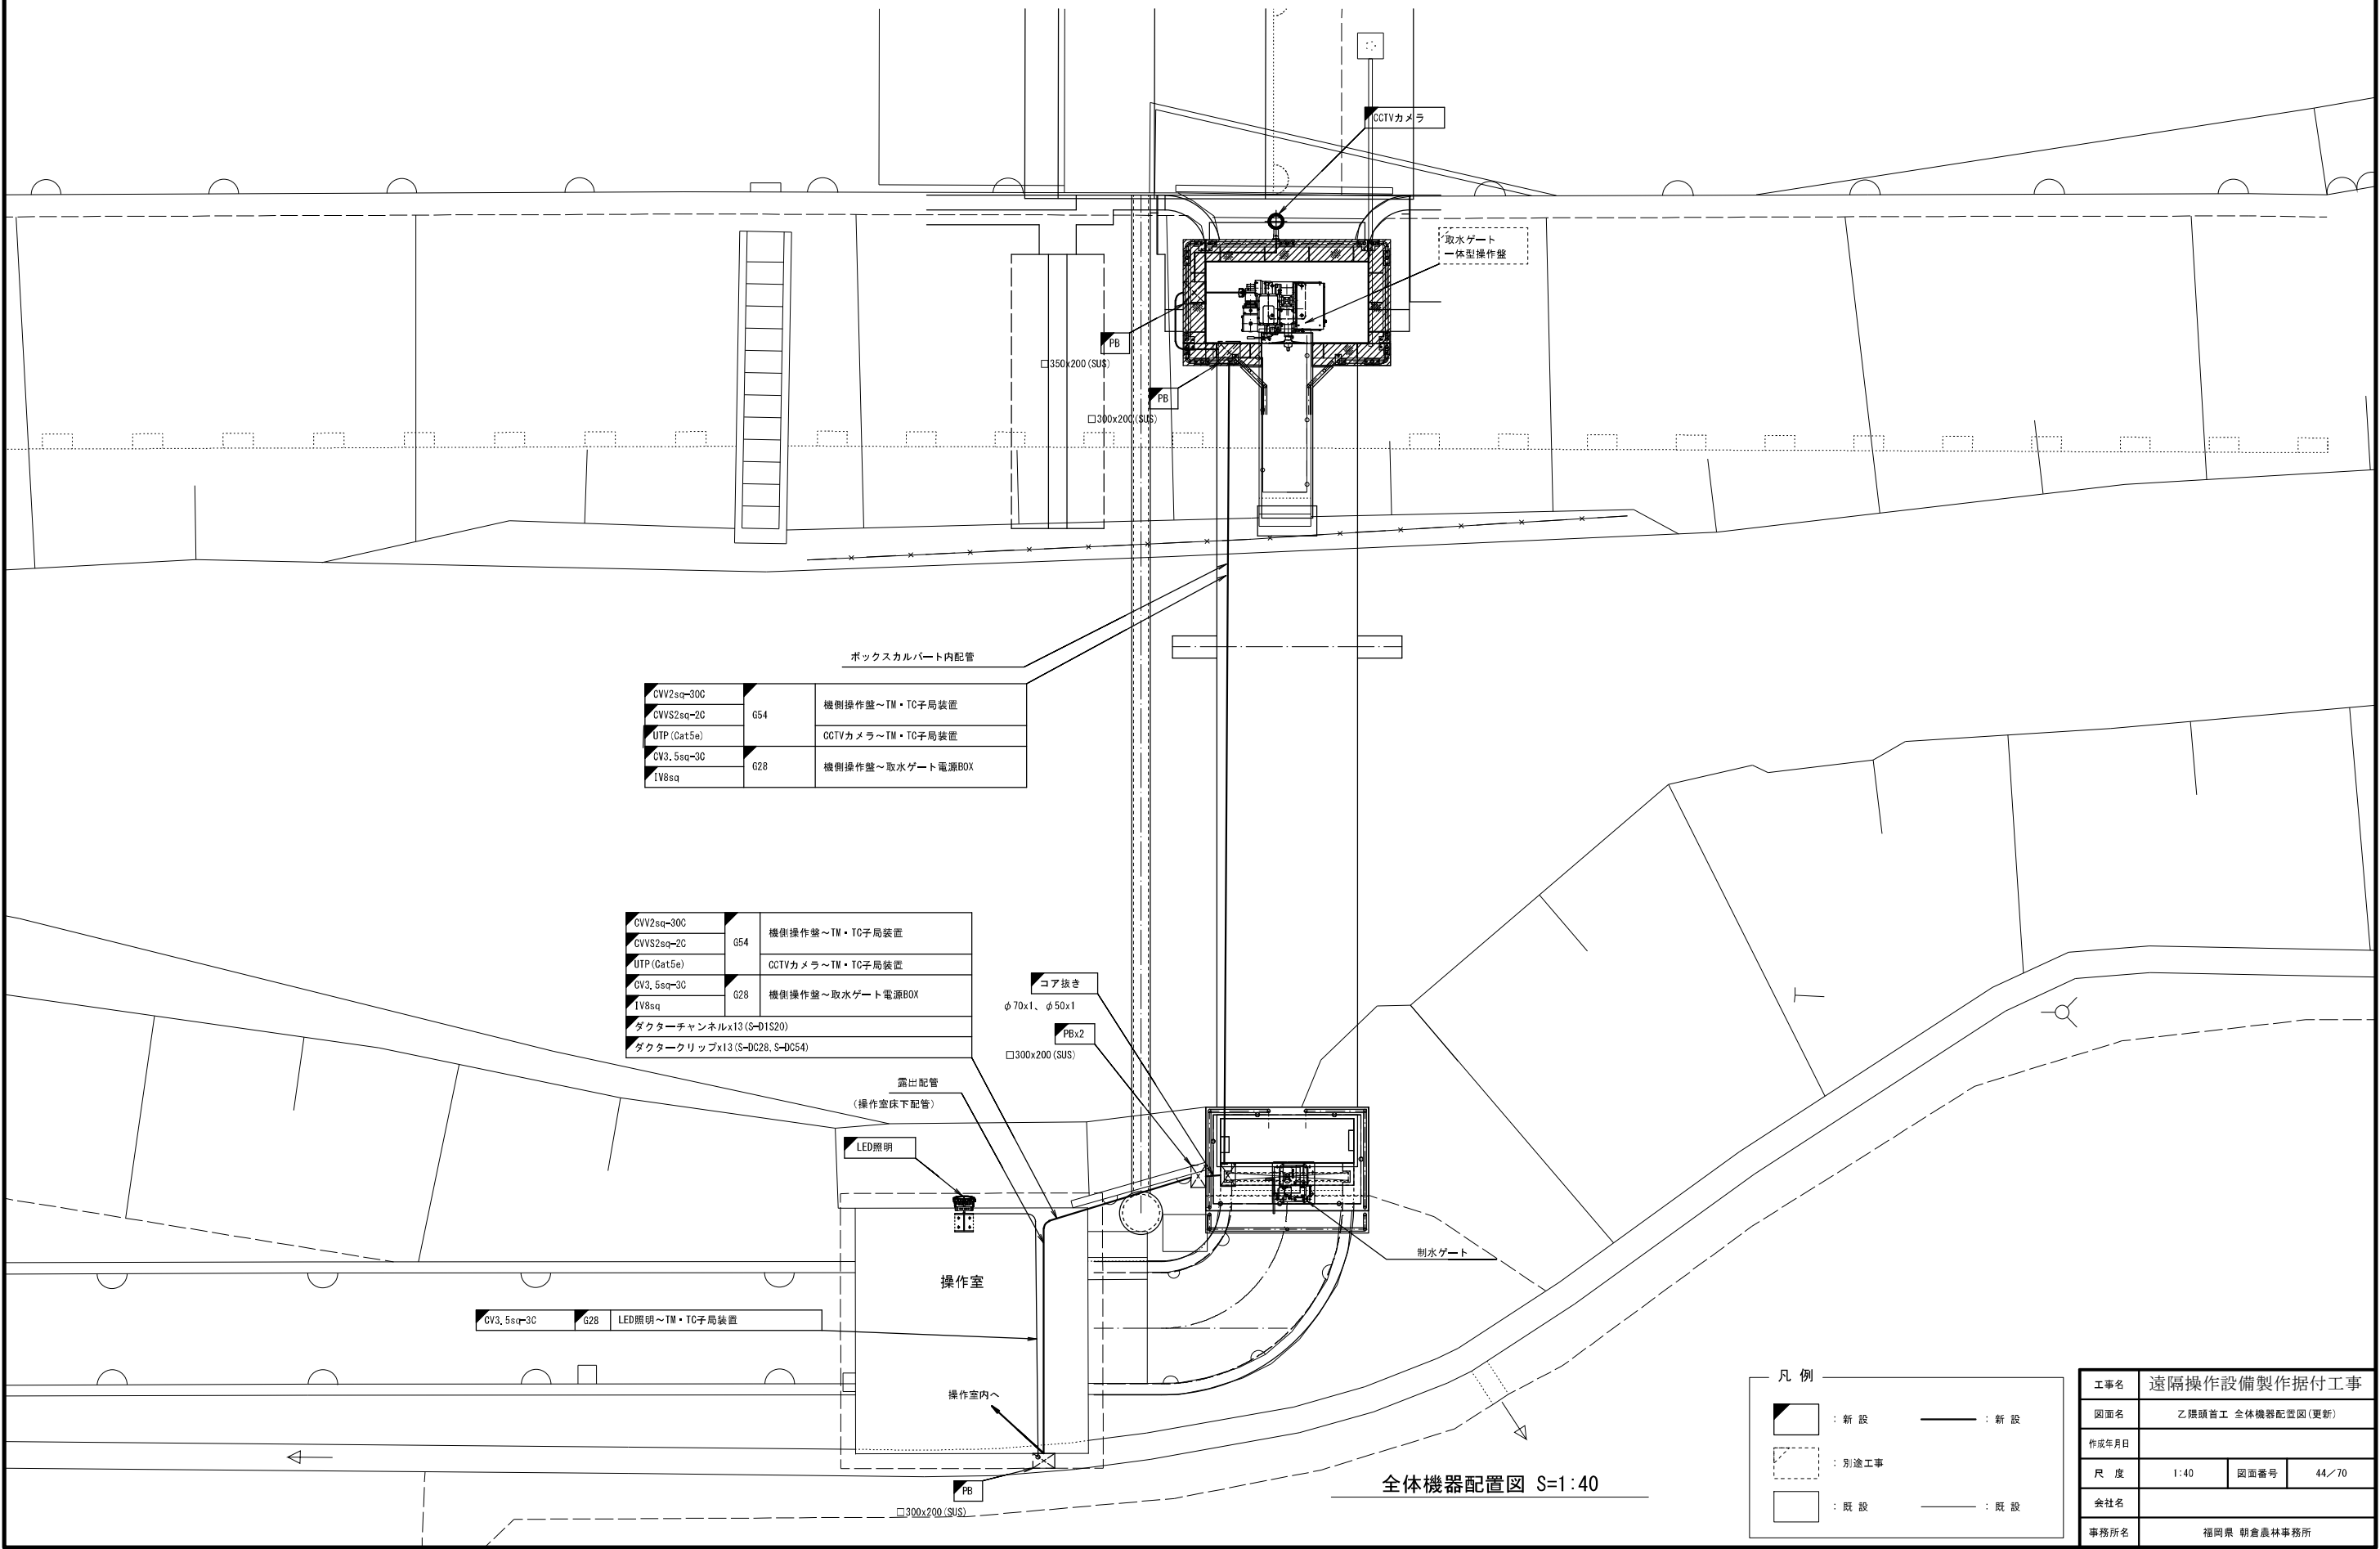

乙隈頭首工 堤体断面図(更新) S=1:30

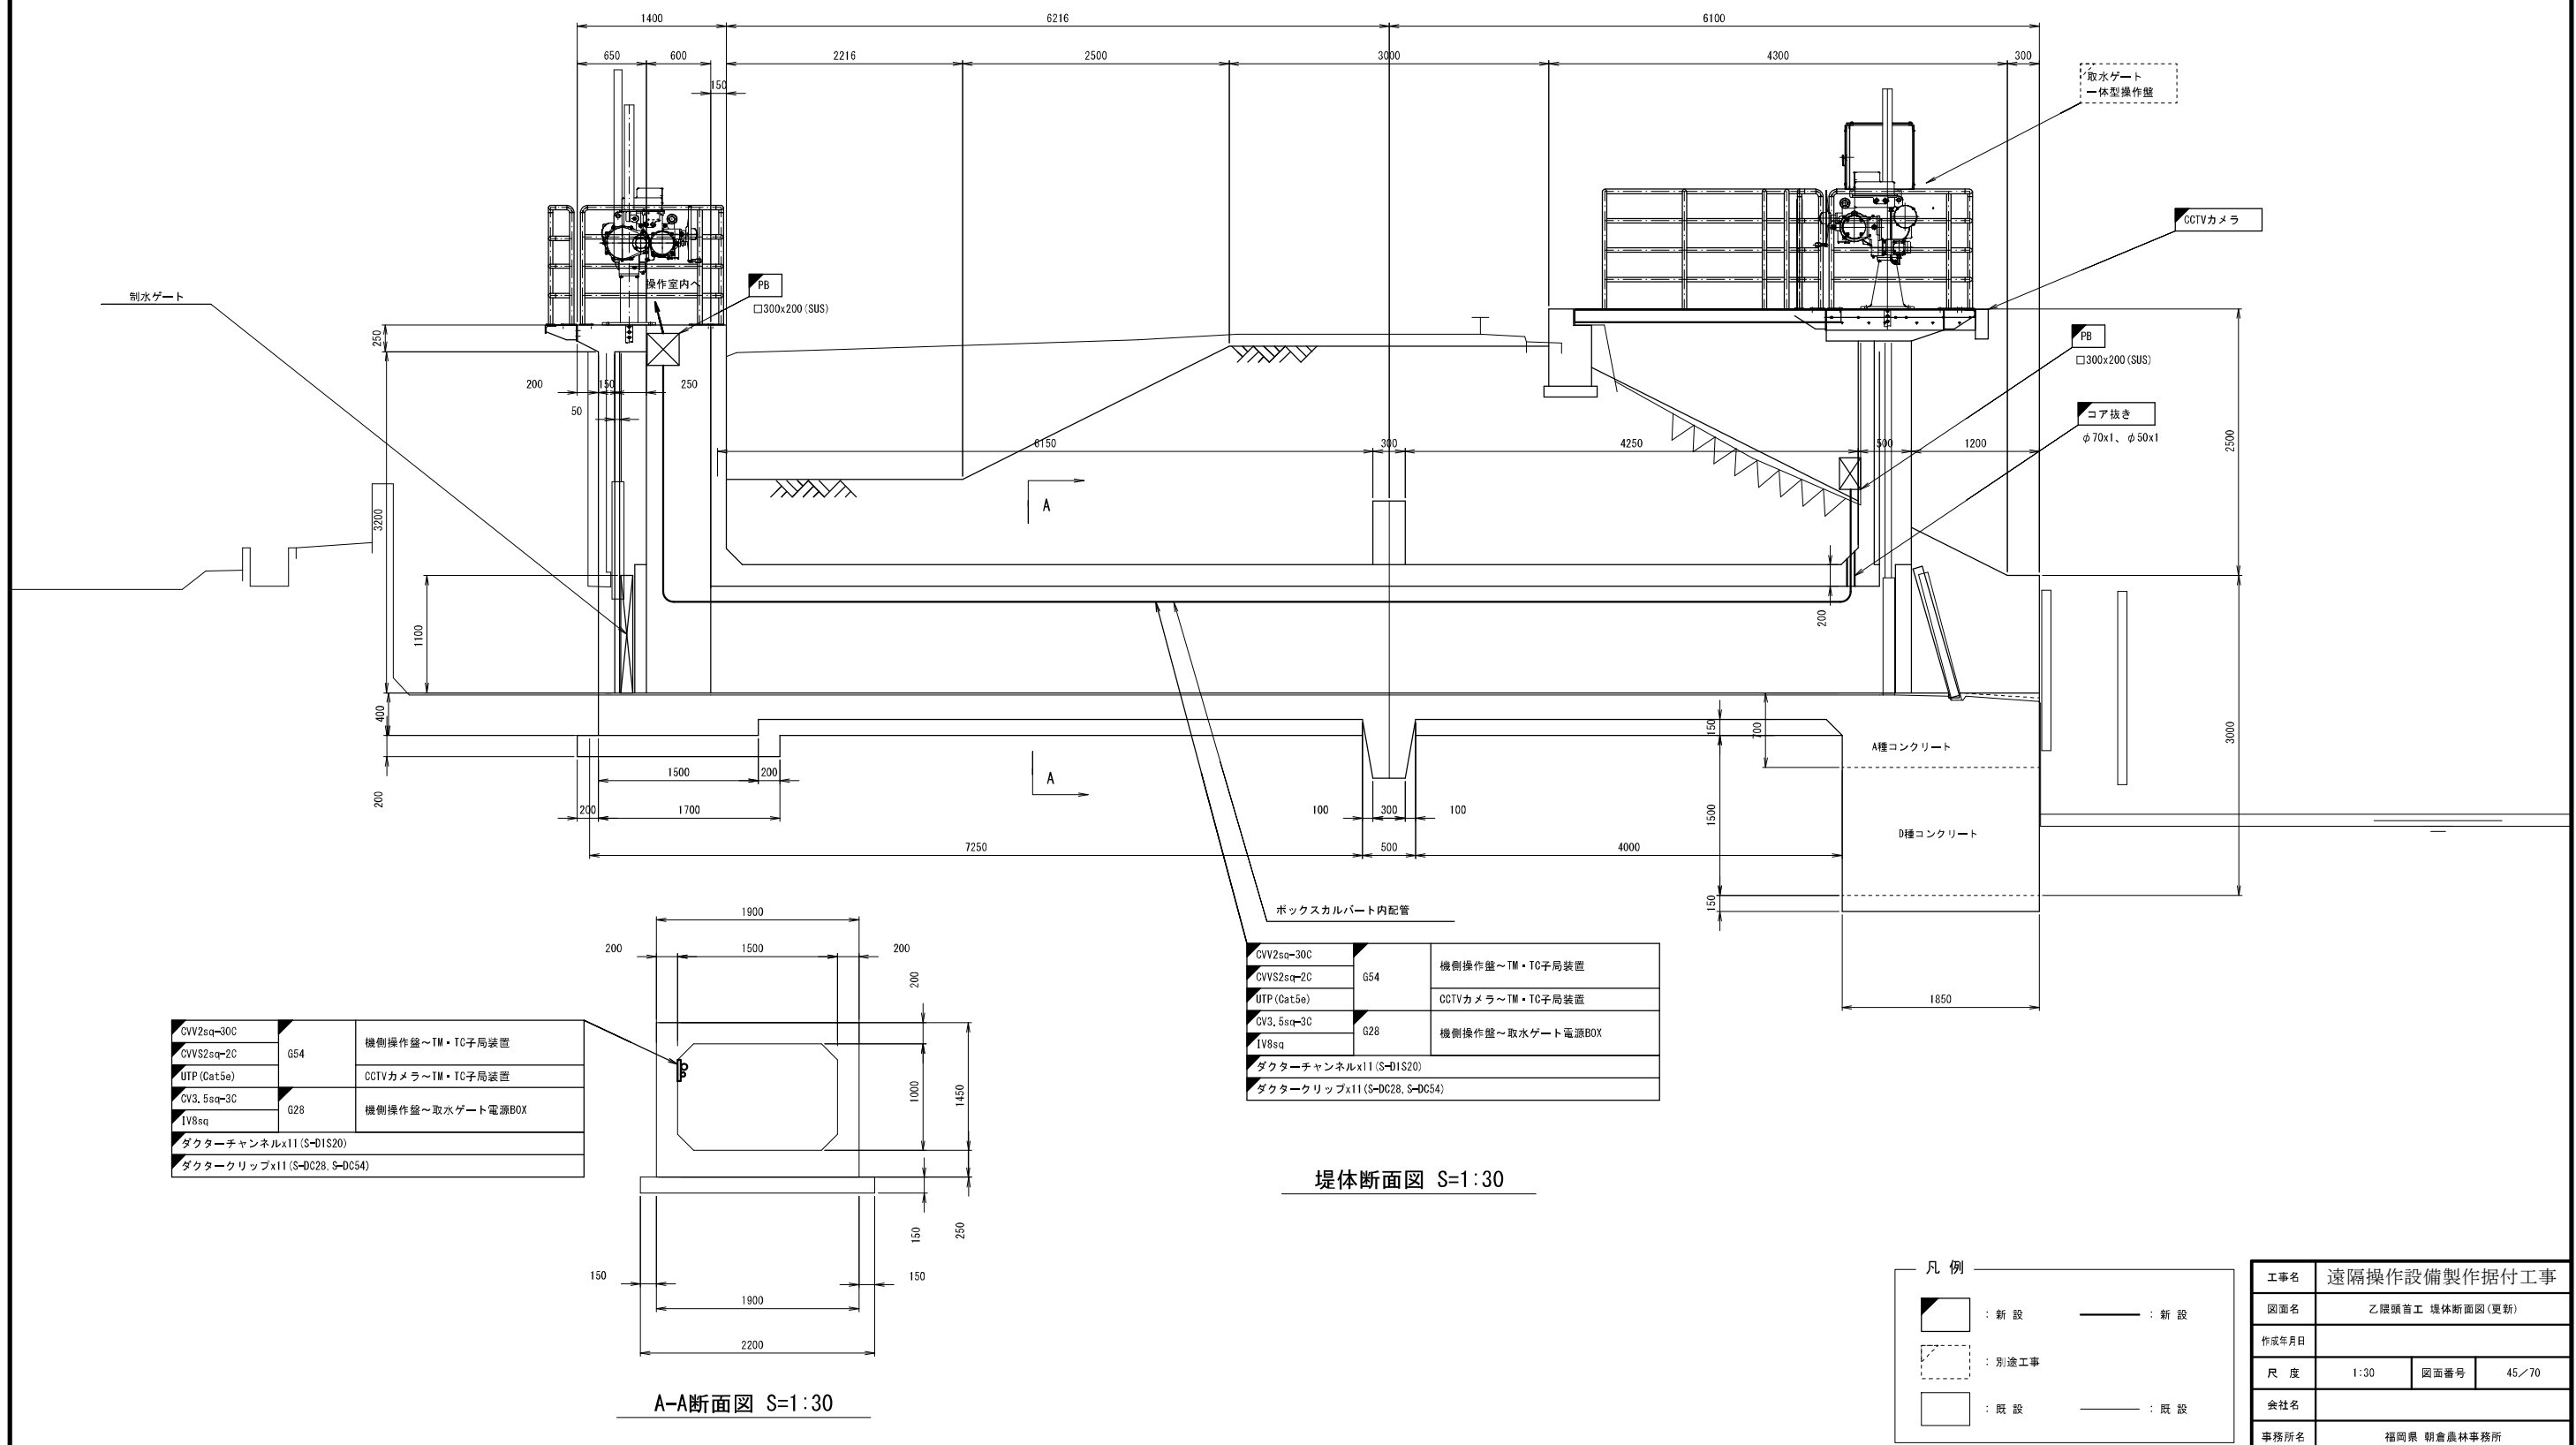

GVV2sq-30C	G54	機側操作盤～TM・TC子局装置
GVVS2sq-2C		
UTP (Cat5e)		
GV3, 5sq-3C	G28	機側操作盤～取水ゲート電源BOX
1V8sq		
ダクターチャンネルx11 (S-DIS20)		
ダクタークリップx11 (S-DC28, S-DC54)		




GVV2sq-30C	G54	機側操作盤～TM・TC子局装置
GVVS2sq-2C		
UTP (Cat5e)		
GV3, 5sq-3C	G28	機側操作盤～取水ゲート電源BOX
1V8sq		
ダクターチャンネルx11 (S-DIS20)		
ダクタークリップx11 (S-DC28, S-DC54)		

堤体断面図 S=1:30

凡 例			
	: 新 設		: 新 設
	: 別途工事		
	: 既 設		: 既 設




工事名	遠隔操作設備製作据付工事		
図面名	乙隈頭首工 堤体断面図(更新)		
作成年月日			
尺 度	1:30	図面番号	45/70
会社名			
事務所名	福岡県 朝倉農林事務所		

乙隈頭首工 機側機器配置図(更新) S=1:30

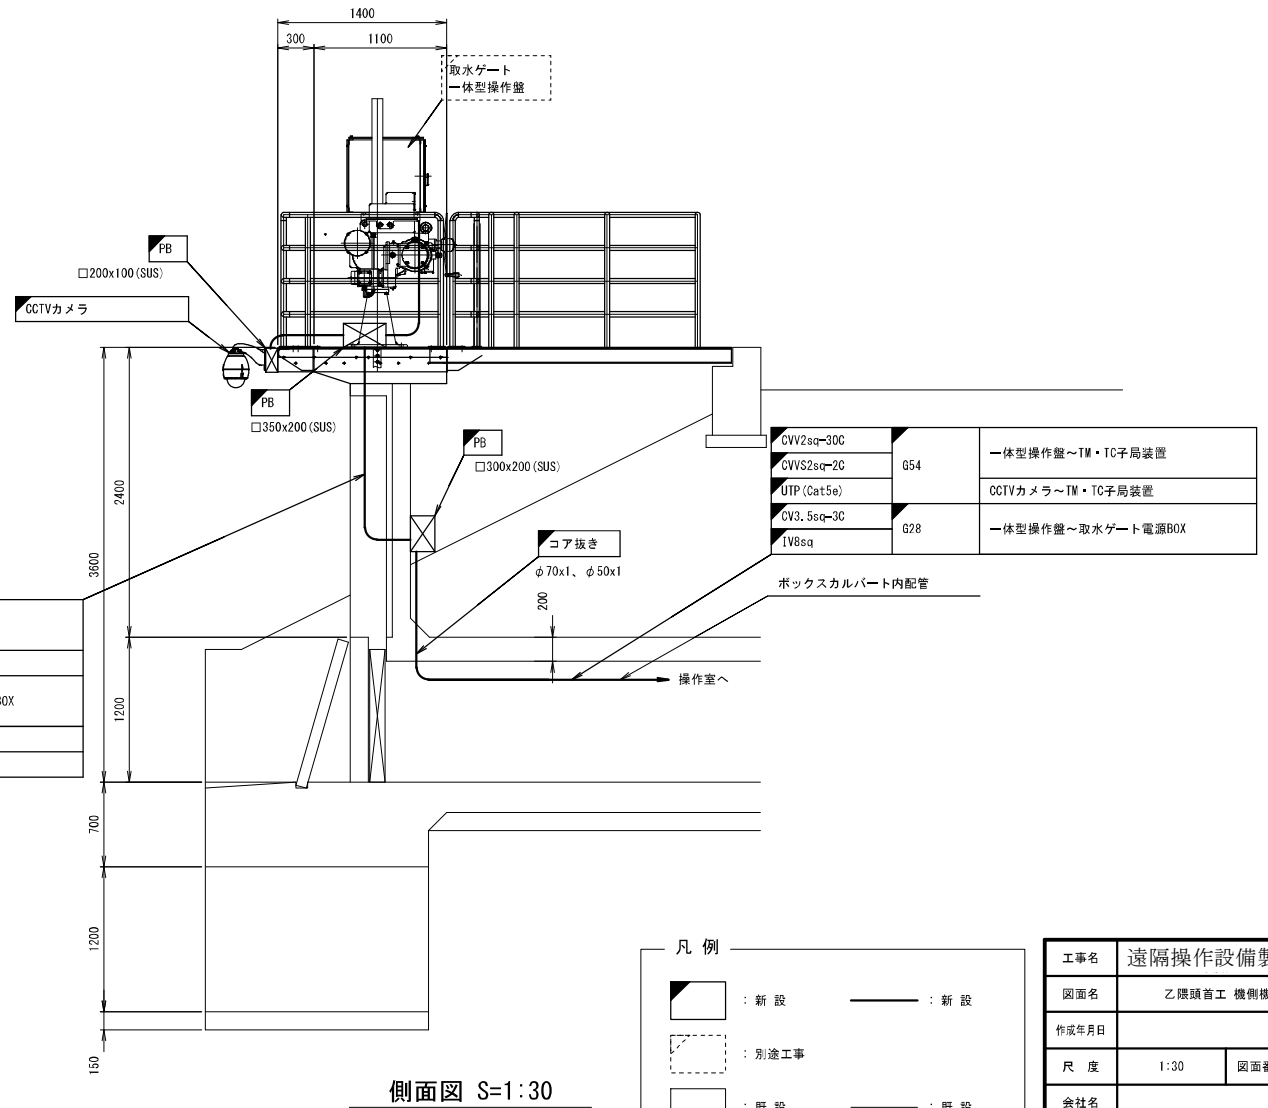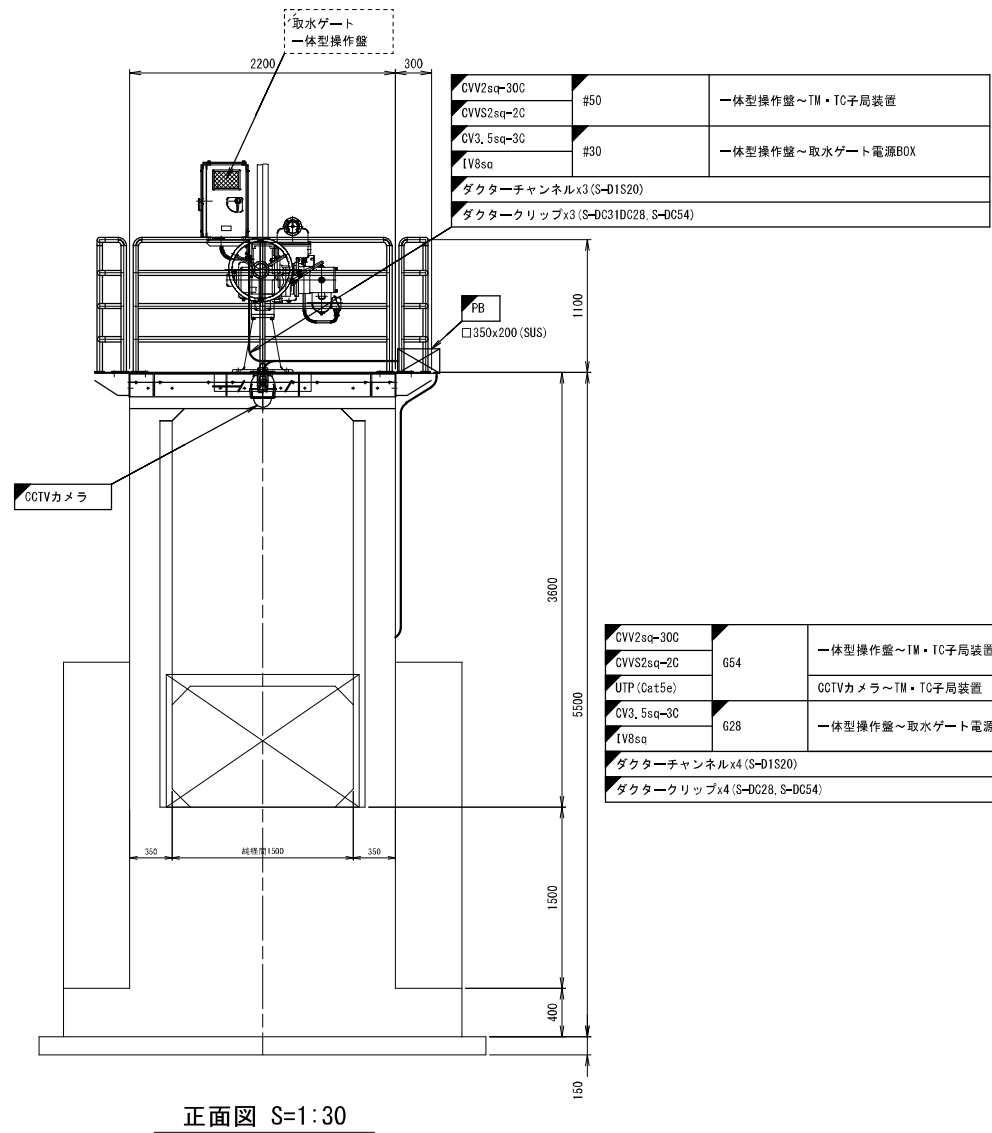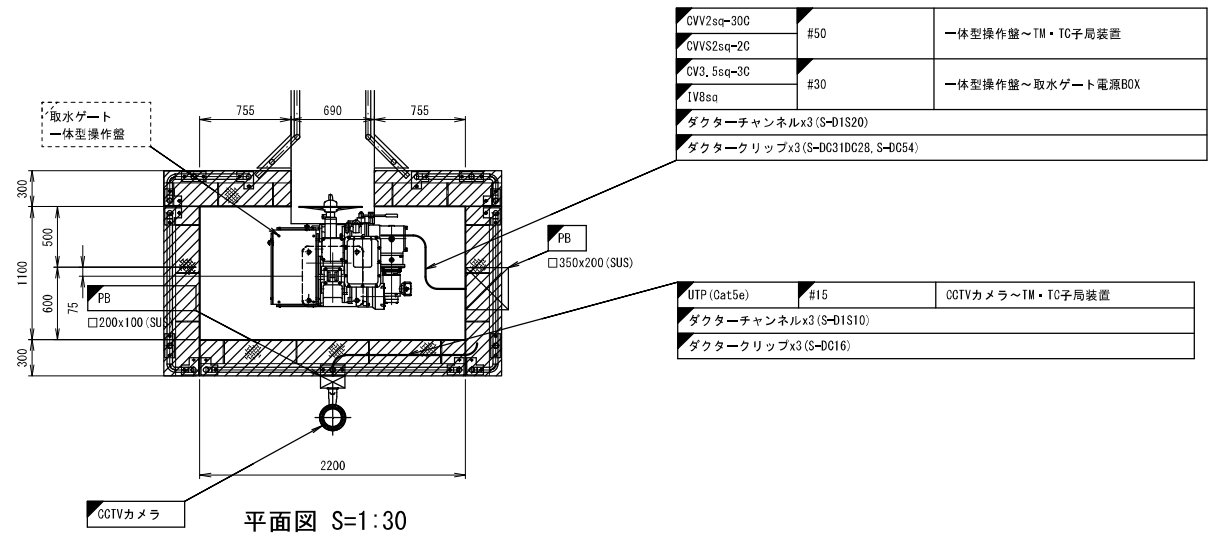

工事名	遠隔操作設備製作据付工事		
図面名	乙隈頭首工 機側機器配置図(更新)		
作成年月日			
尺度	1:30	図面番号	46/70
会社名			
事務所名	福岡県 朝倉農林事務所		

乙隈頭首工 操作室内機器配置図(更新) S=1:20

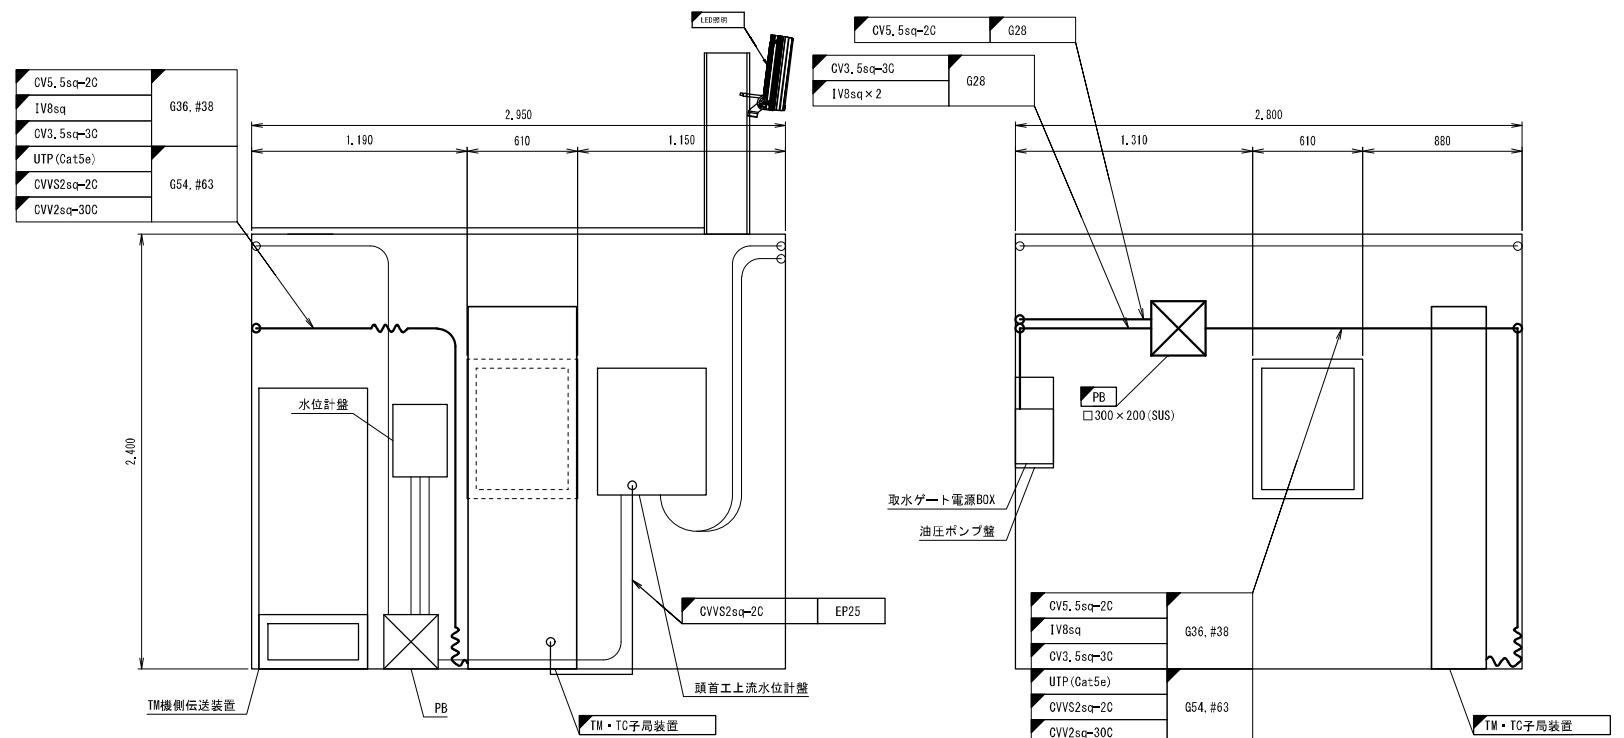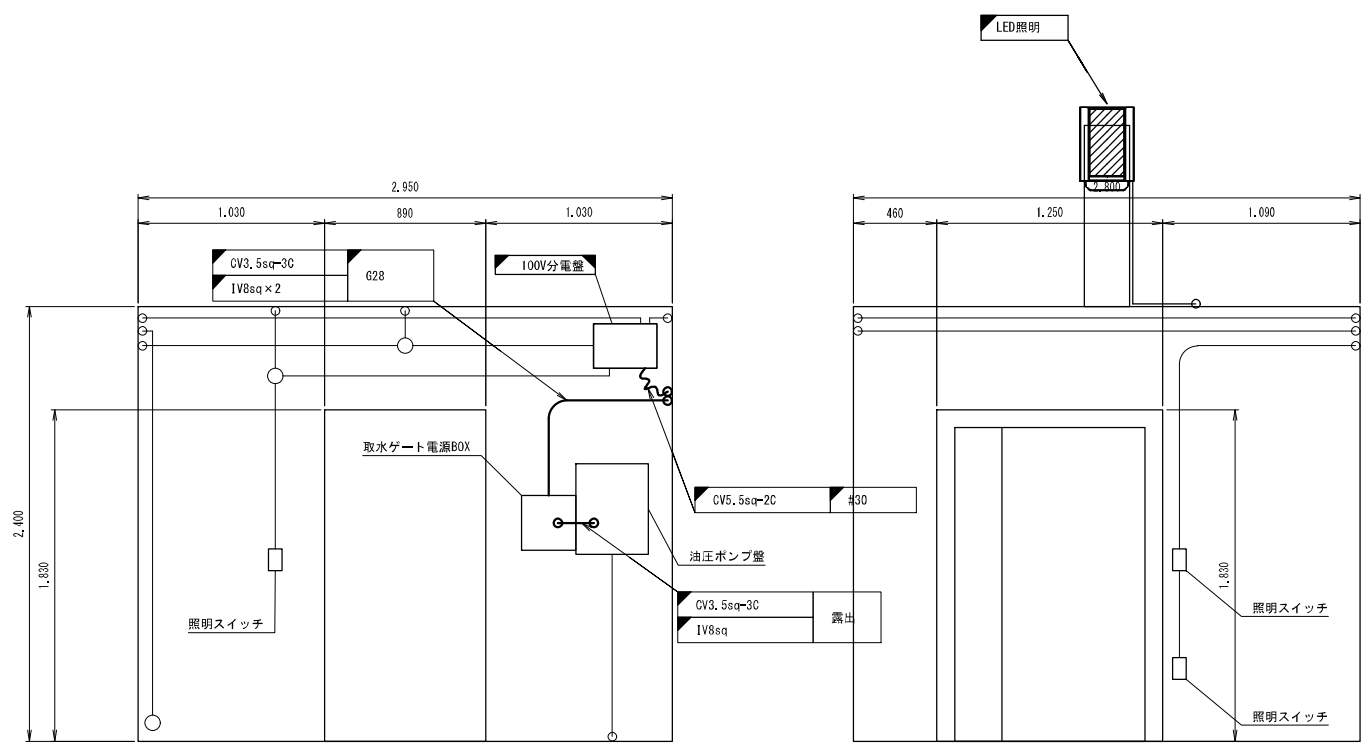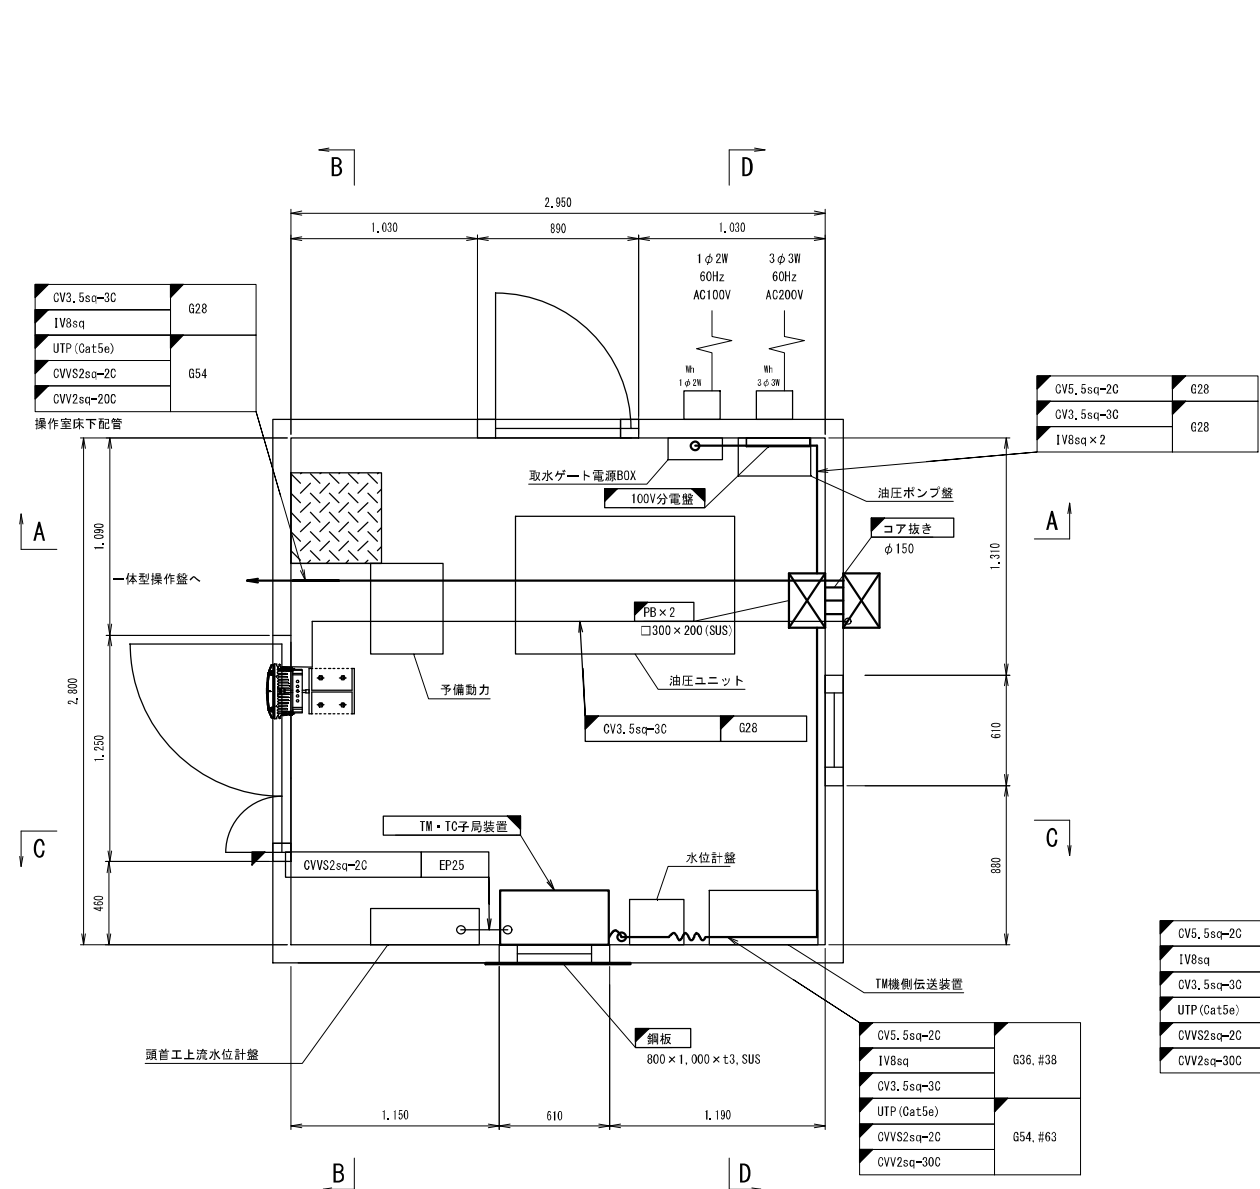

特記事項

1) 本図は参考図とし、実施設計時は再度測量を
充分に行うものとする。


凡例

□ : 新設
□ : 改造
□ : 既設

— : 新設
- - - : 別途工事
— : 既設

工事名	遠隔操作設備製作据付工事		
図面名	乙隈頭首工 操作室内機器配置図(更新)		
作成年月日			
尺度	1:20	図面番号	47/70
会社名			
事務所名	福岡県 朝倉農林事務所		


下瀬頭首工 配線系統図(更新) S=NS

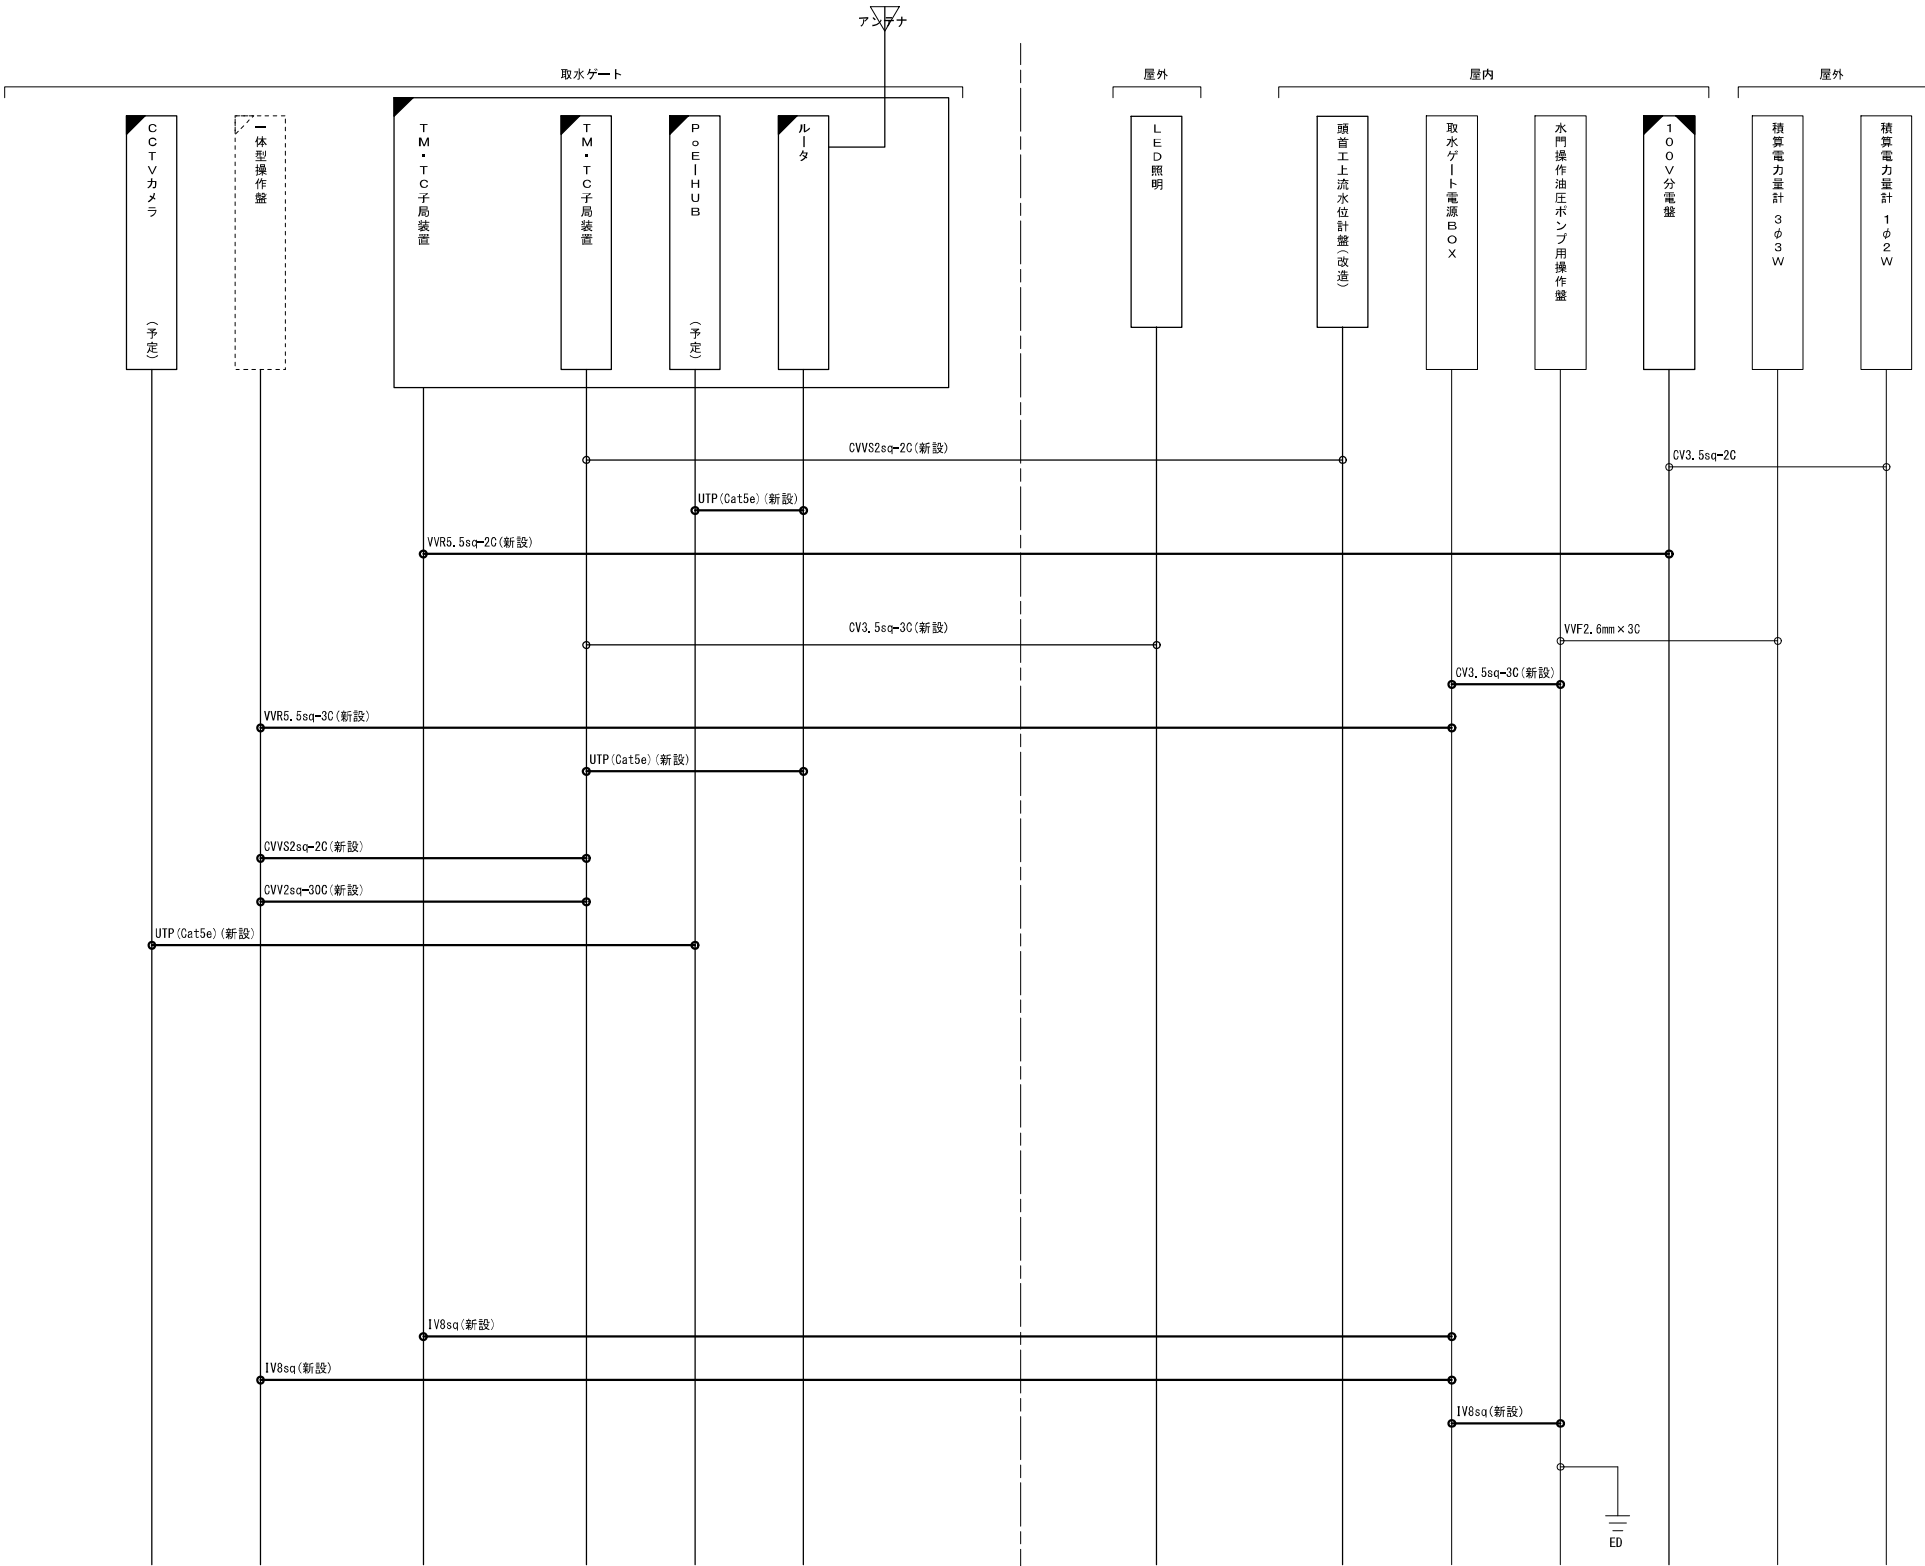

凡 例			
	: 新 設		: 新 設
	: 改 造		: 別 途 工 事
	: 別 途 工 事		: 既 設
	: 既 設		


工事名	遠隔操作設備製作据付工事		
図面名	下瀬頭首工 配線系統図(更新)		
作成年月日			
尺 度	NS	図面番号	54/70
会社名			
事務所名	福岡県 朝倉農林事務所		

下瀬頭首工 全体機器配置図(更新) S=1:30

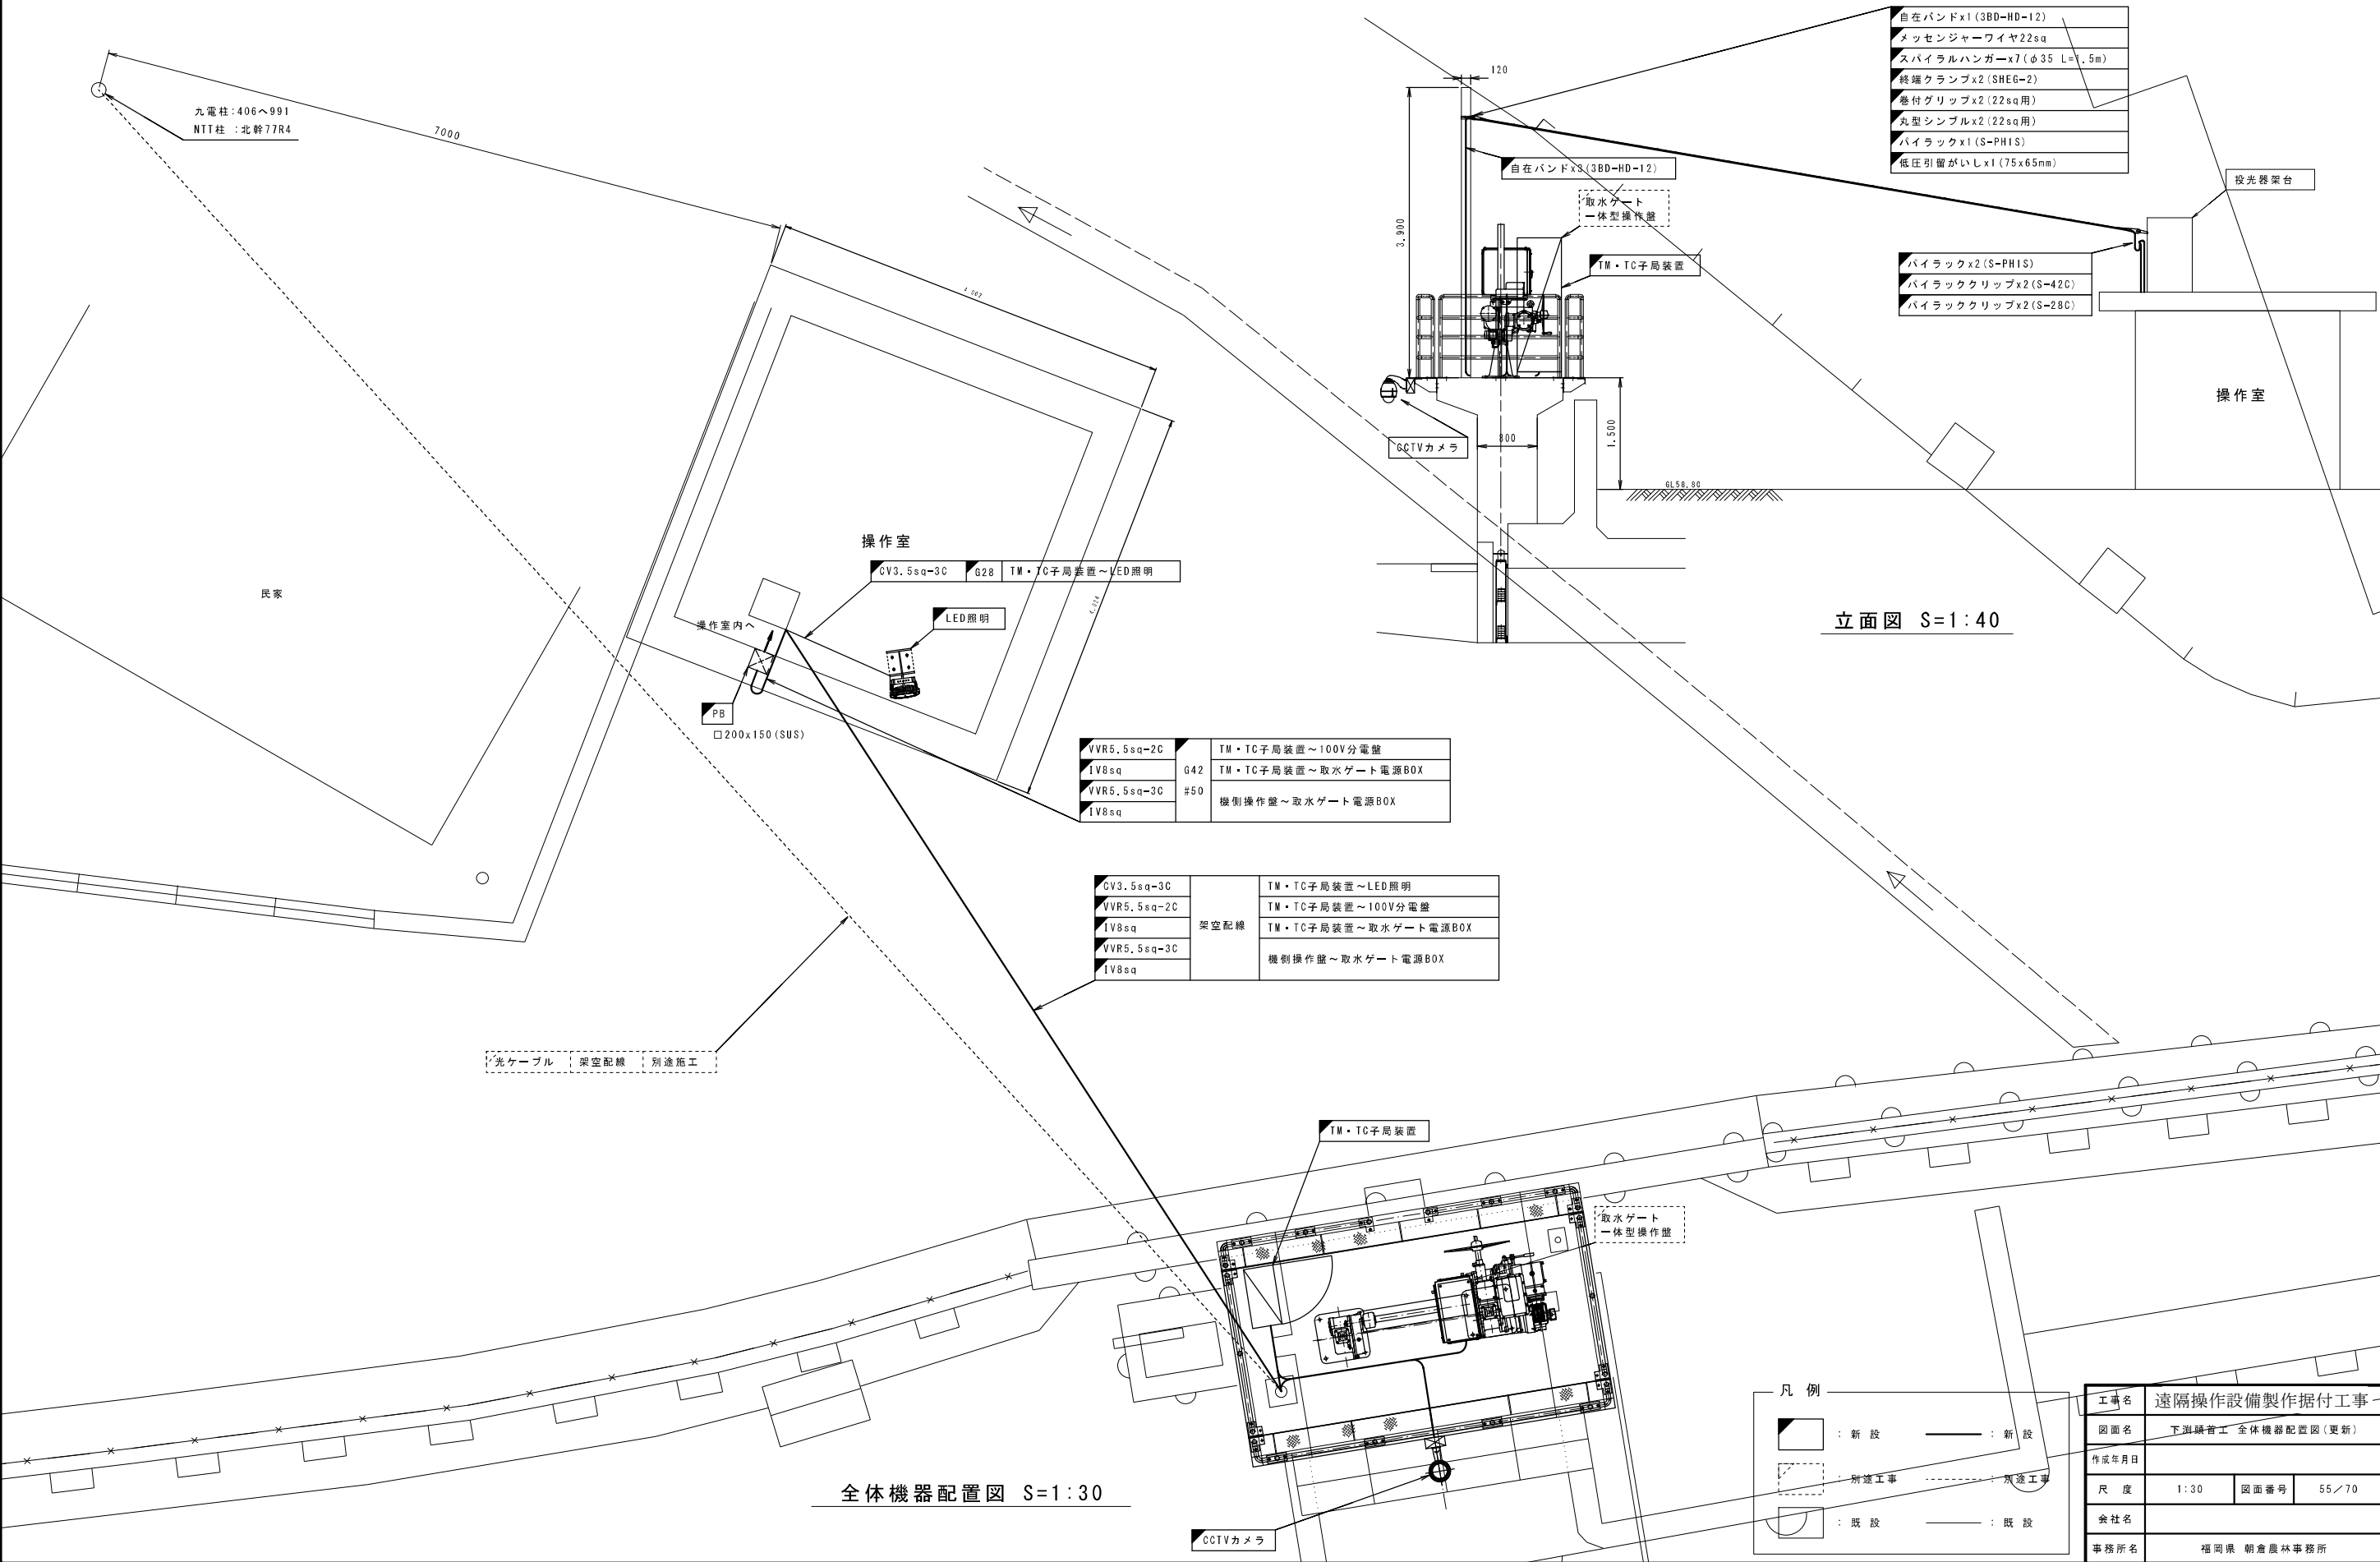


下淵頭首工 機側機器配置図(更新) S=1:30


平面図 S=1:30

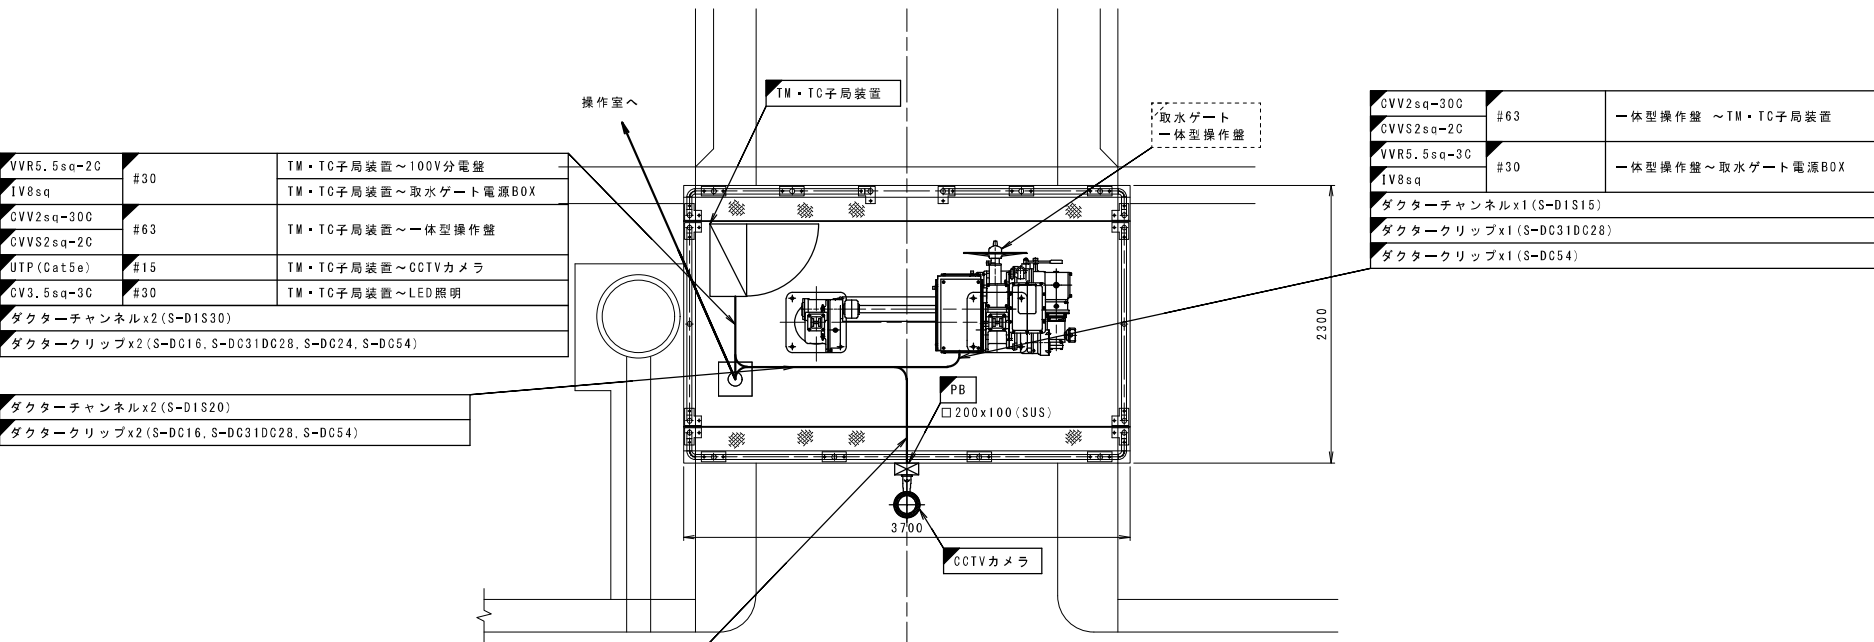

UTP(Cat5e)	#15	CCTVカメラ～TM・TC子局装置
ダクターチャンネルx1(S-DIS10)		
ダクタークリップx1(S-DC16)		

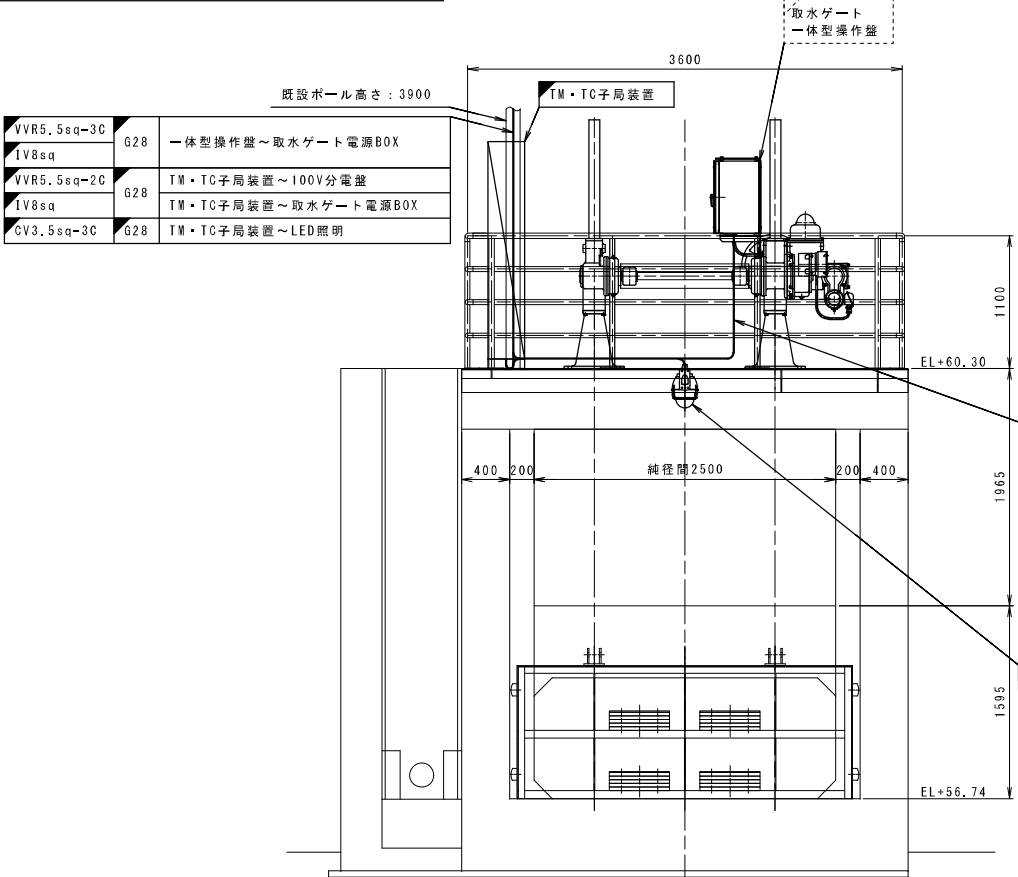

正面図 S=1:30

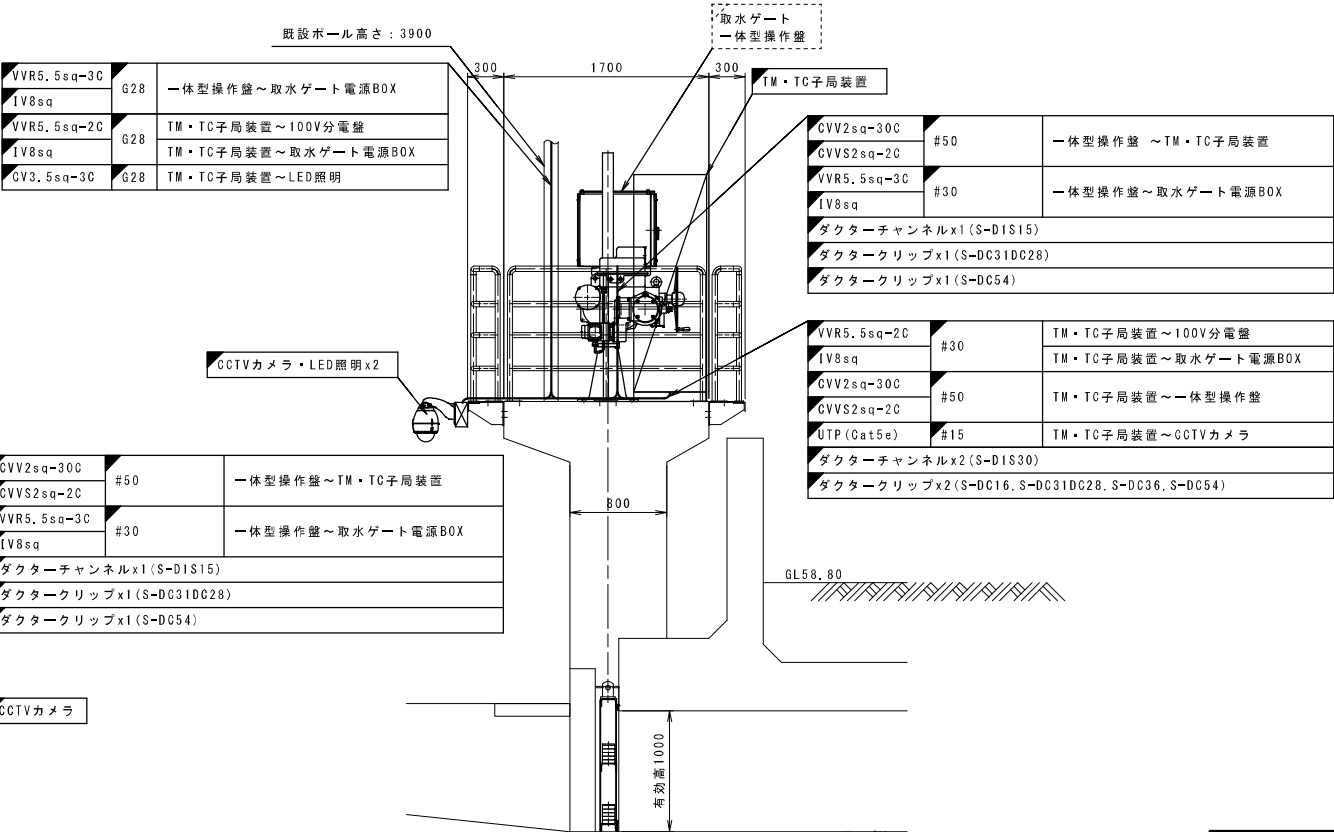


側面図 S=1:30


凡 例	
	: 新 設
	: 別 途 工 事
	: 既 設

工事名	遠隔操作設備製作据付工事		
図面名	下淵頭首工 機側機器配置図(更新)		
作成年月日			
尺 度	1:30	図面番号	56/70
会社名			
事務所名	福岡県 朝倉農林事務所		


下淵頭首工 操作室内機器配置図(更新) S=1:20, 1:40

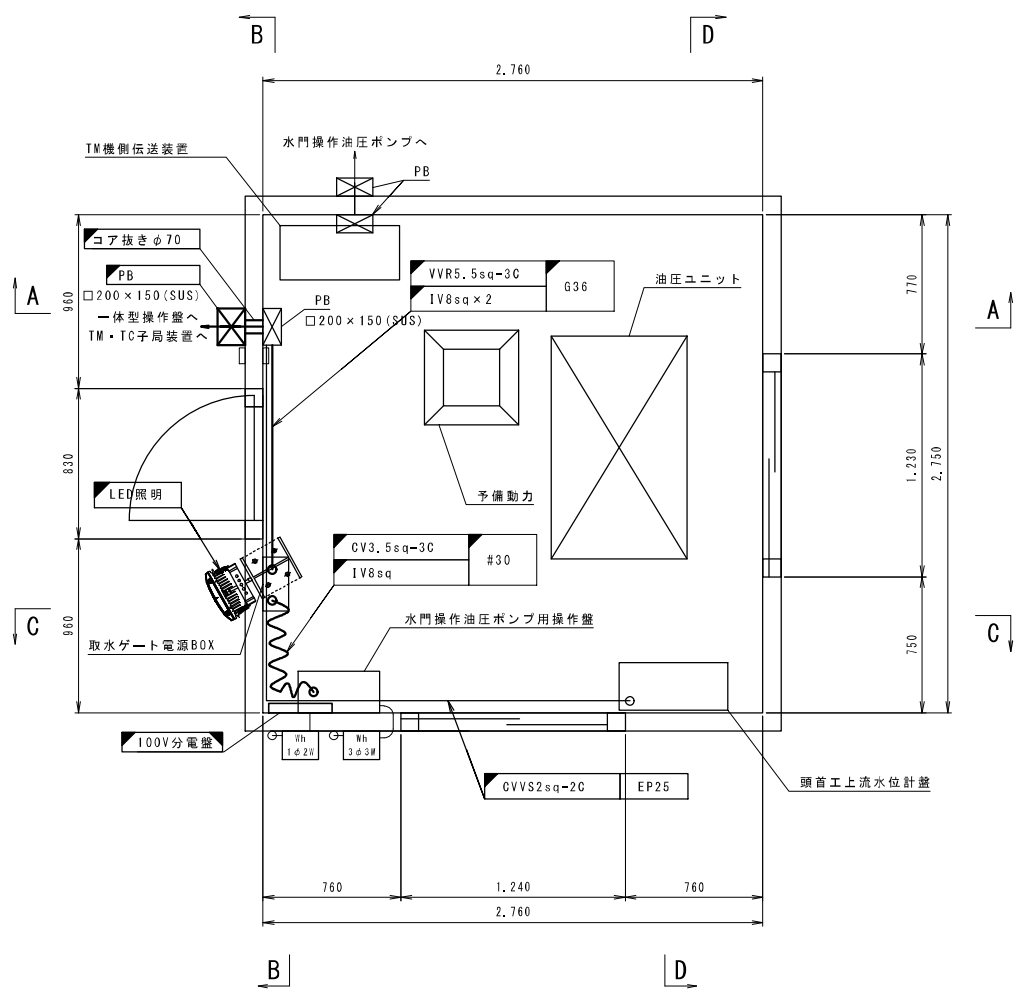

平面図 S=1:20

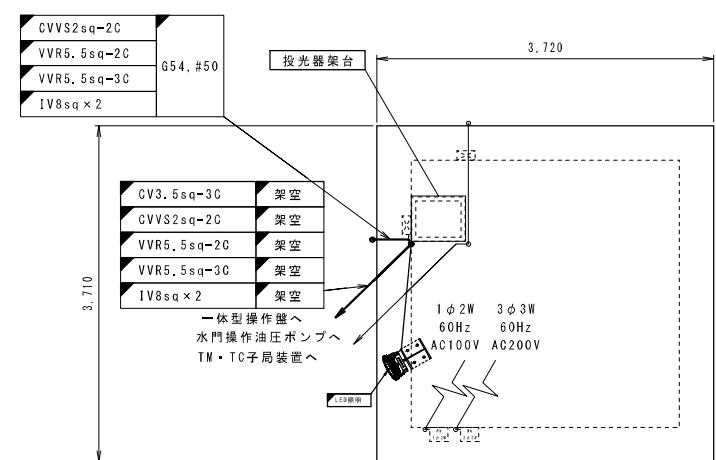


屋根平面図 S=1:40

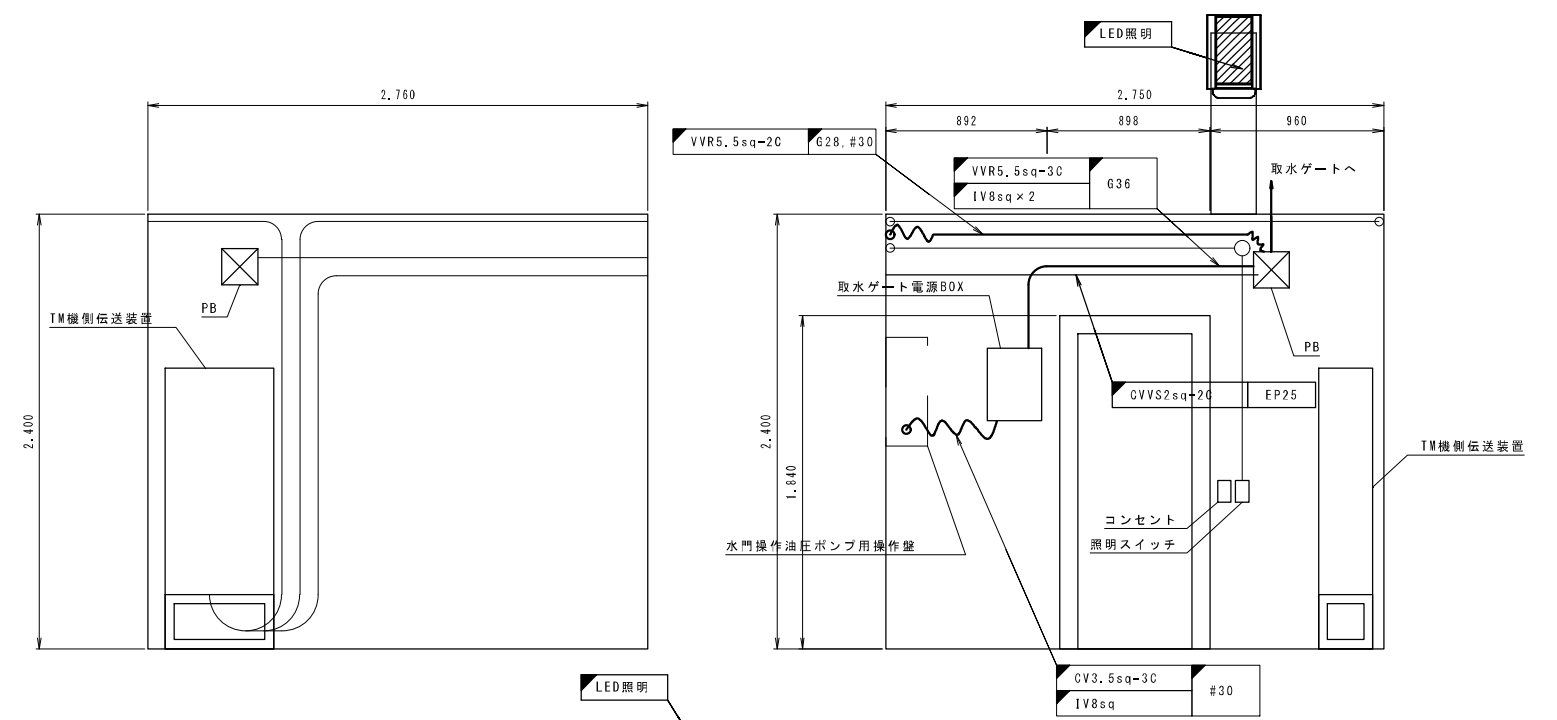

A-A断面図 S=1:20

B-B断面図 S=1:20

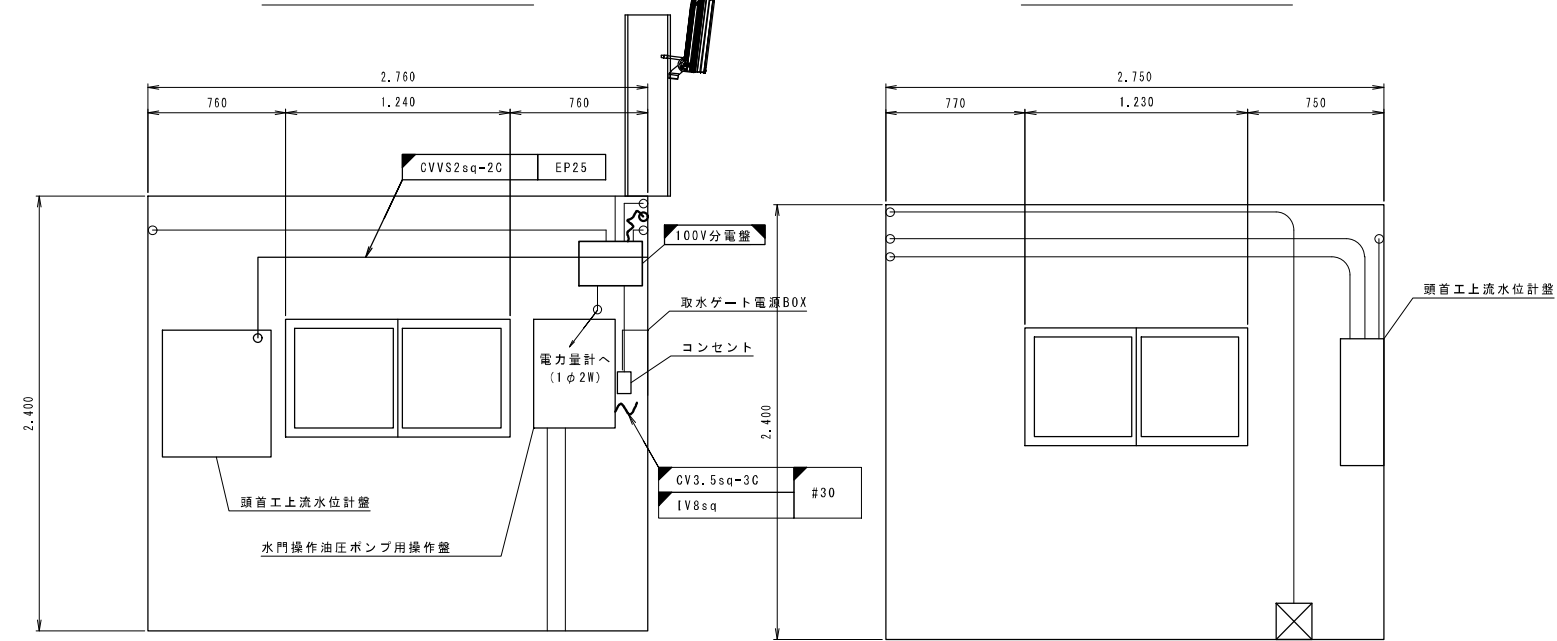

C-C断面図 S=1:20

D-D断面図 S=1:20


特記事項

1) 本図は参考図とし、実施設計時は再度測量を充分に行うものとする。

凡 例	
	: 新 設
	: 改 造
	: 別 途 工 事
	: 既 設

工事名	遠隔操作設備製作据付工事		
図面名	下淵頭首工 操作室内機器配置図(更新)		
作成年月日			
尺 度	1:20, 1:40	図面番号	57/70
会社名			
事務所名	福岡県 朝倉農林事務所		


下測頭首工 配線系統図(撤去) S=NS

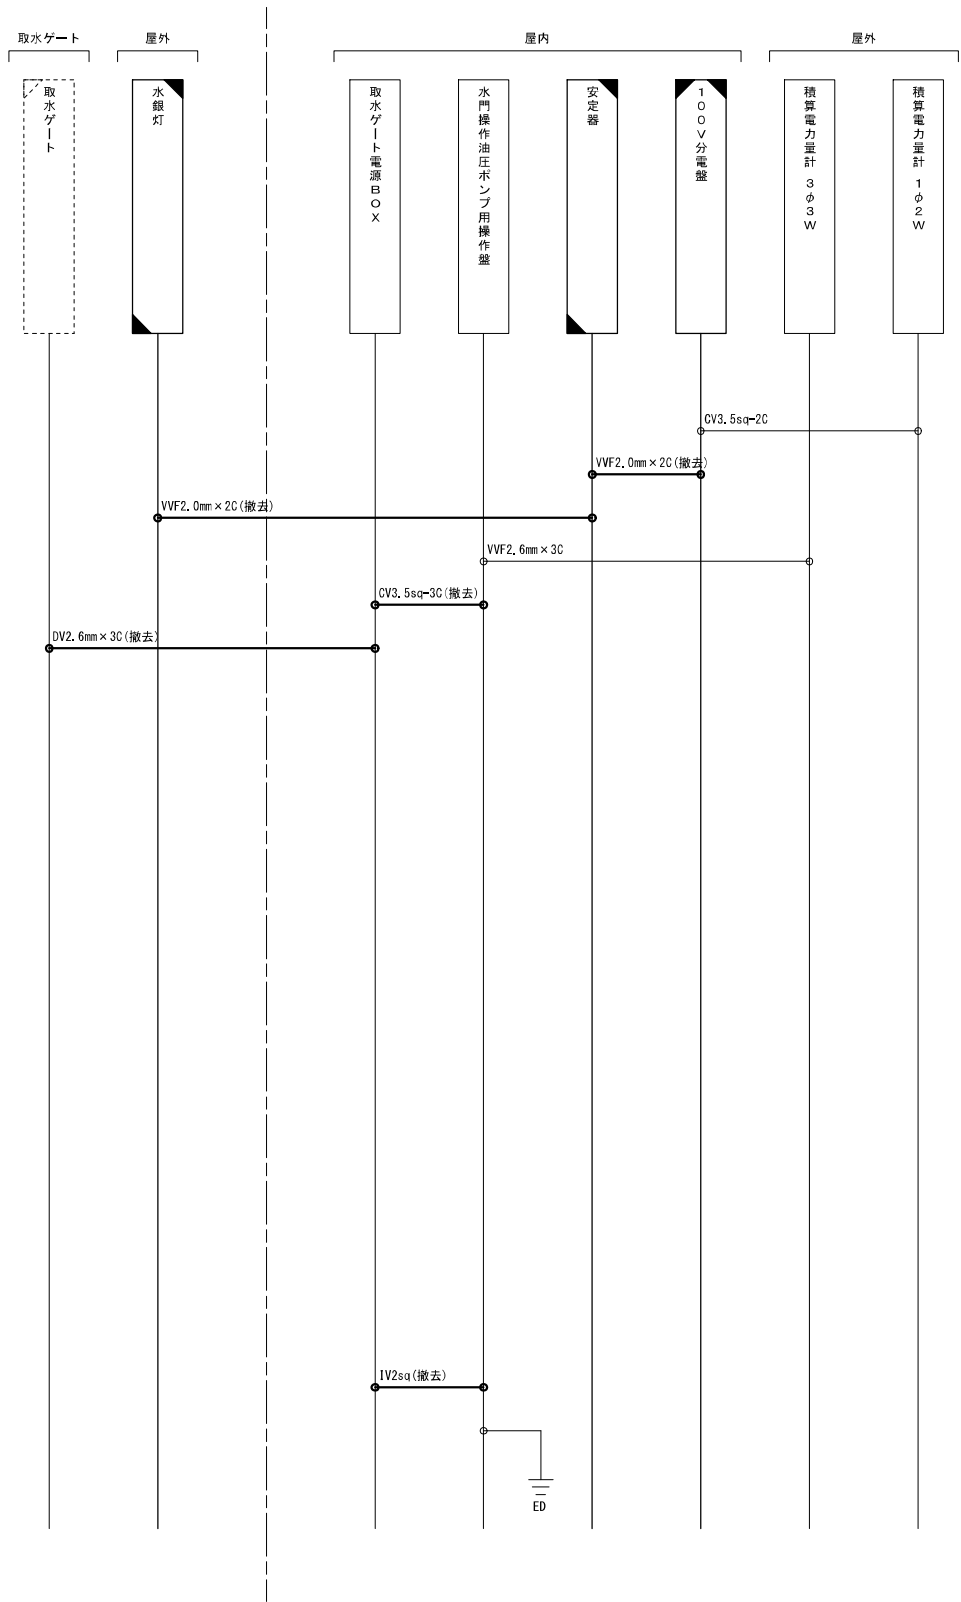

凡 例			
	: 撤 去		: 撤 去
	: 改 造		: 既 設
	: 別 途 工 事		
	: 既 設		

工事名	遠隔操作設備製作据付工事		
図面名	下測頭首工 配線系統図(撤去)		
作成年月日			
尺 度	NS	図面番号	59/70
会社名			
事務所名	福岡県 朝倉農林事務所		


下洩頭首工 全体機器配置図(撤去) S=1:30

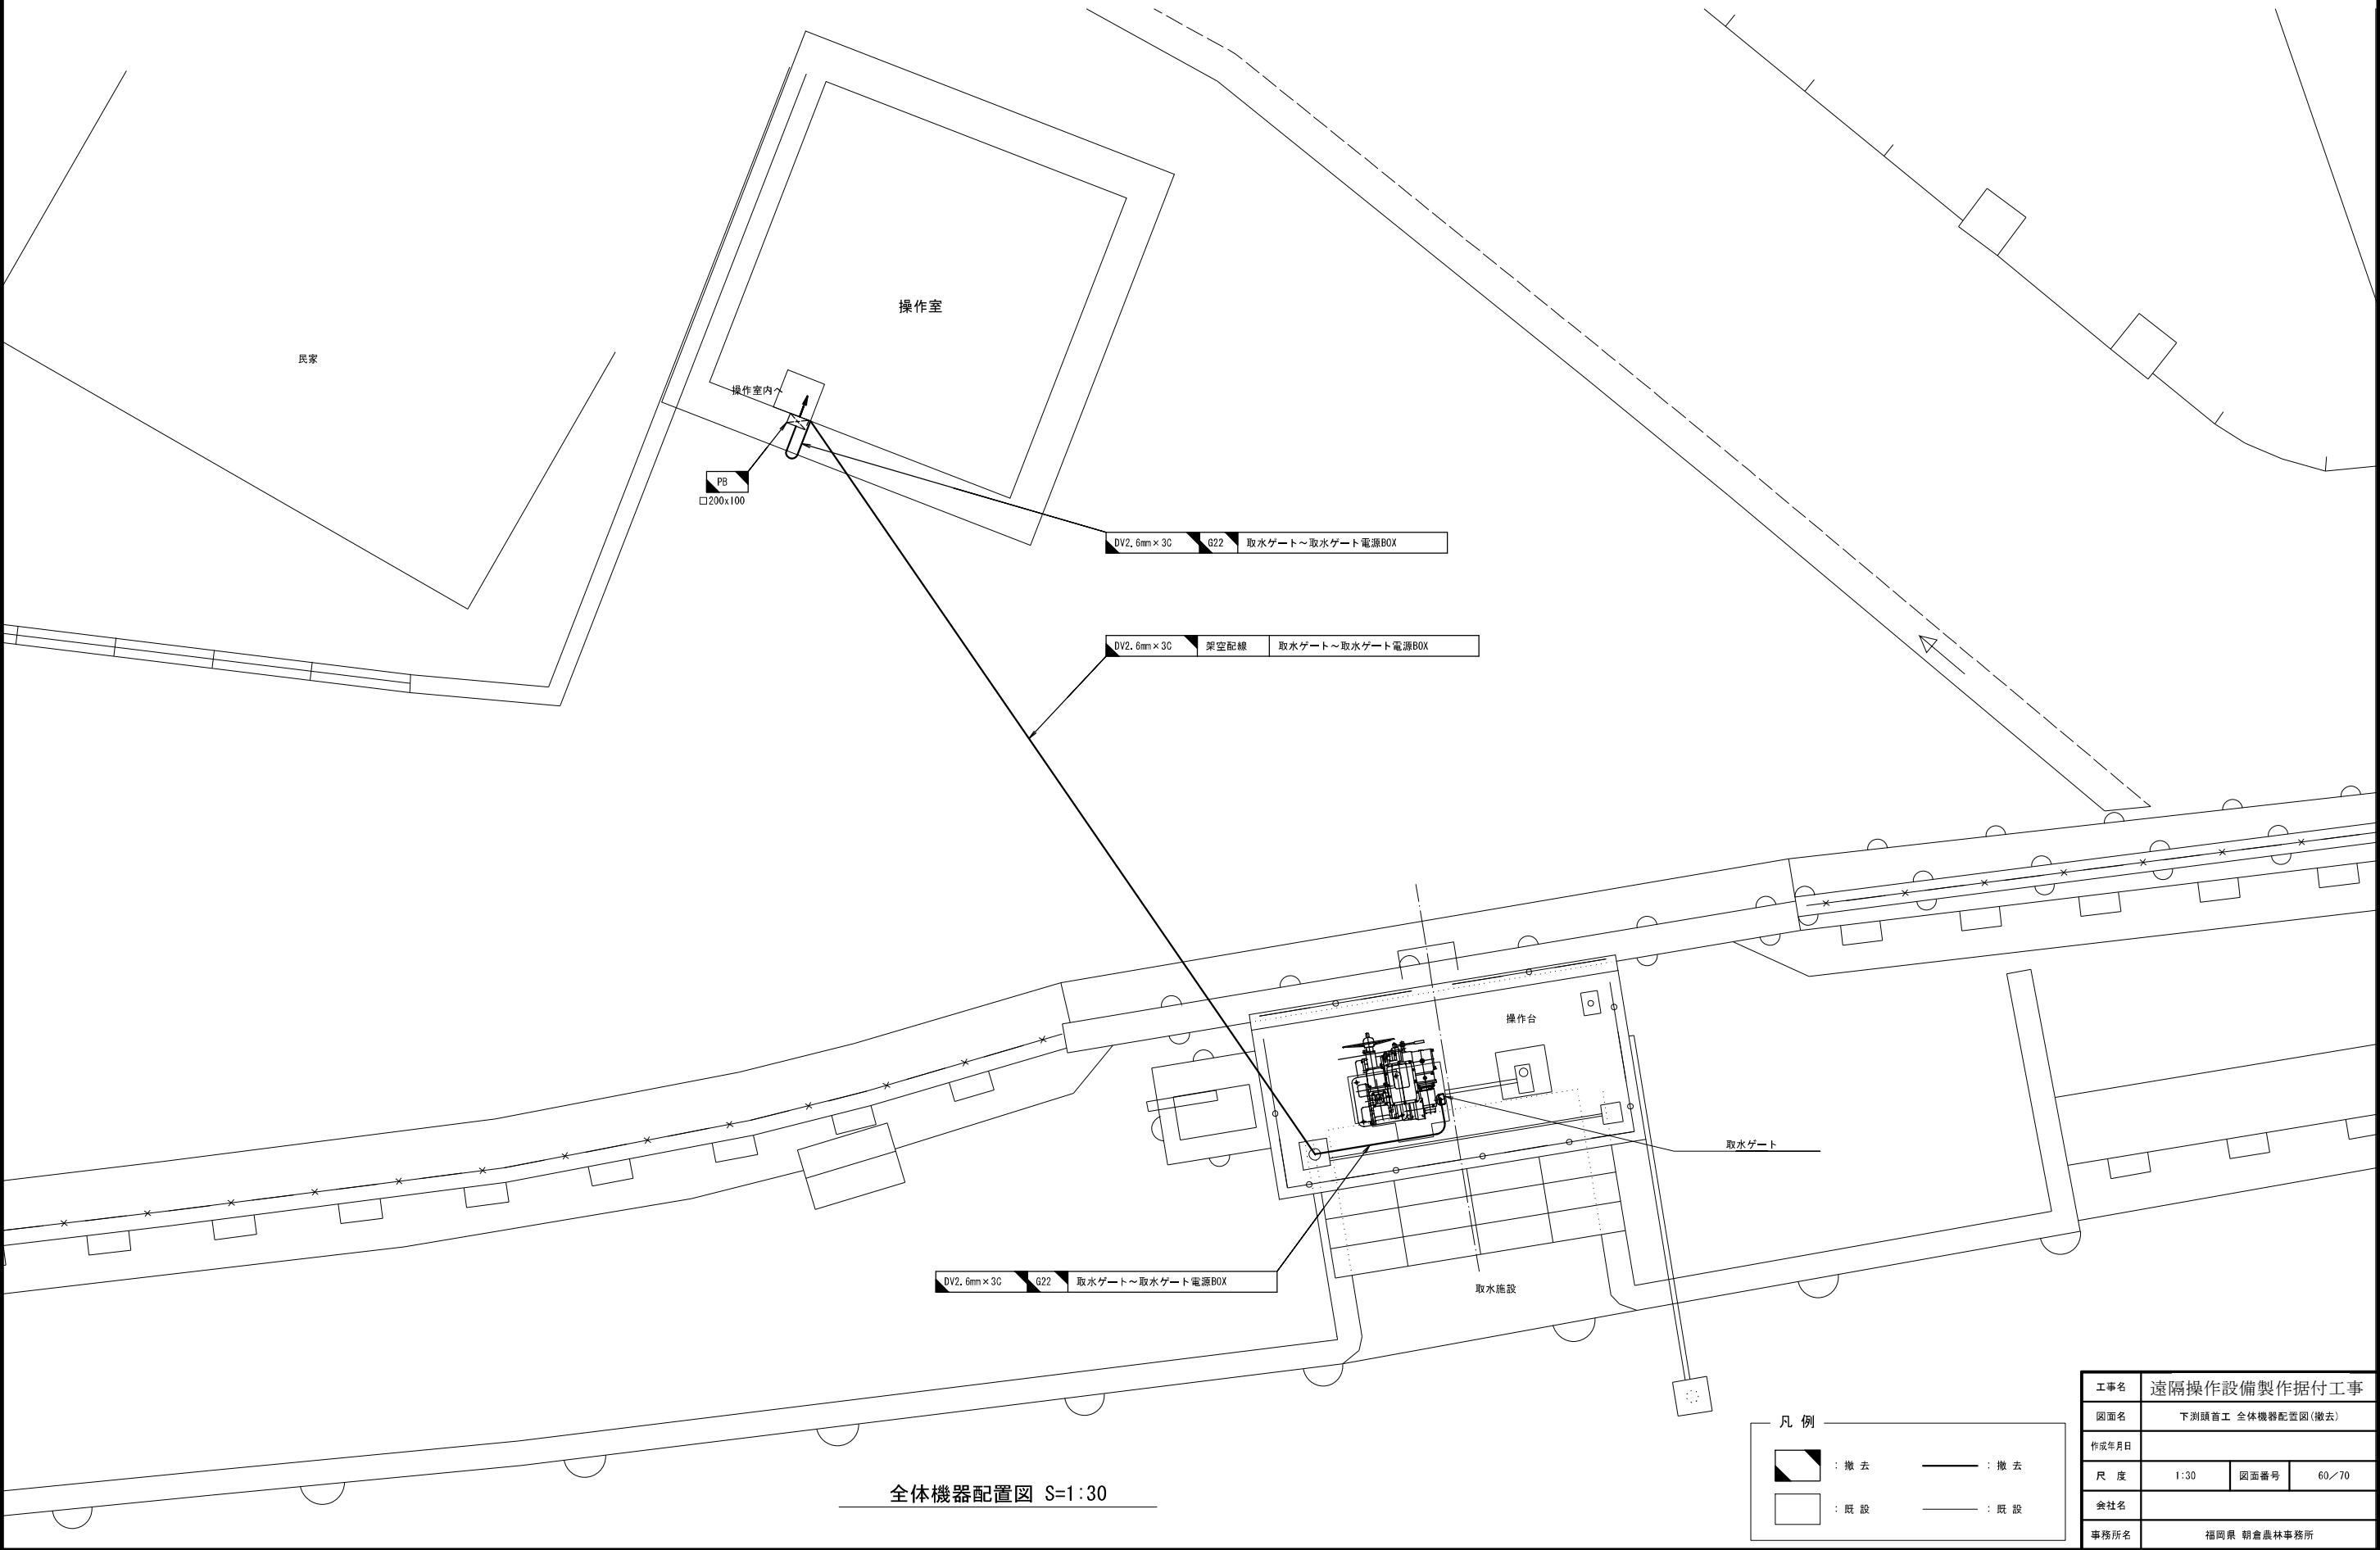


全体機器配置図 S=1:30

工事名	遠隔操作設備製作据付工事		
図面名	下洩頭首工 全体機器配置図(撤去)		
作成年月日			
尺度	1:30	図面番号	60/70
会社名			
事務所名	福岡県 朝倉農林事務所		


下洩頭首工 機側機器配置図(撤去) S=1:30

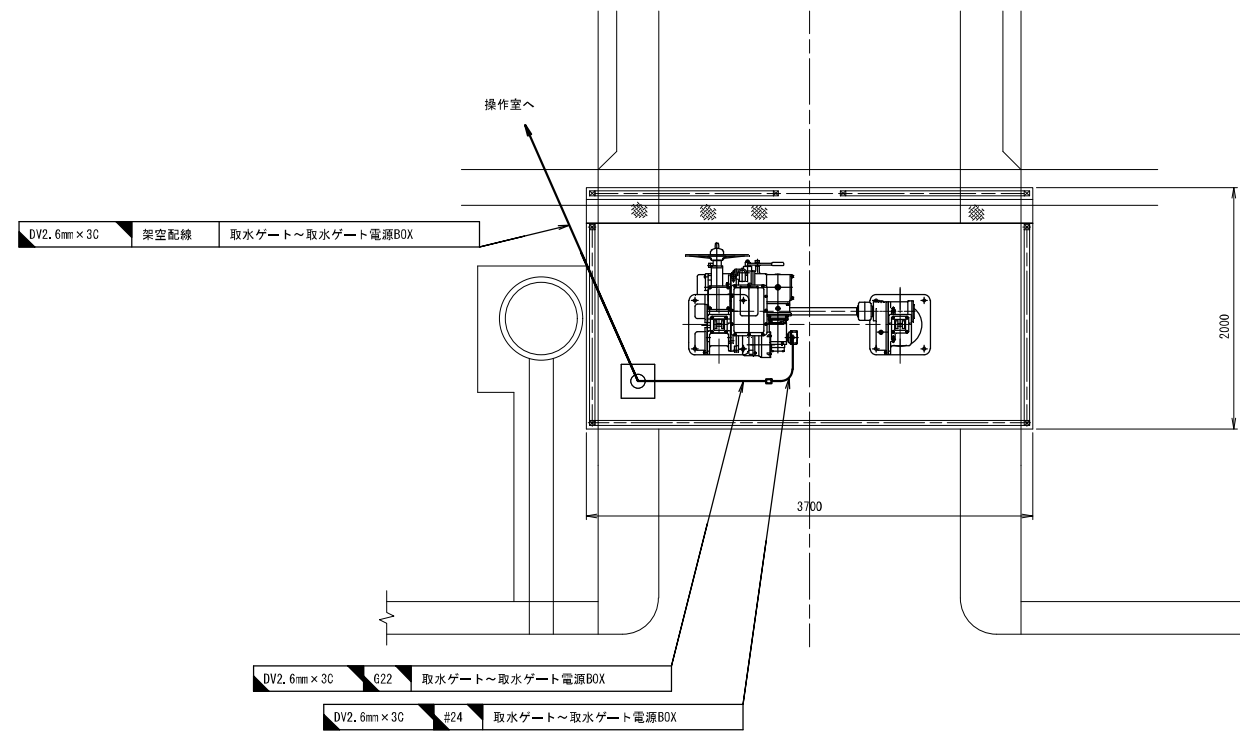



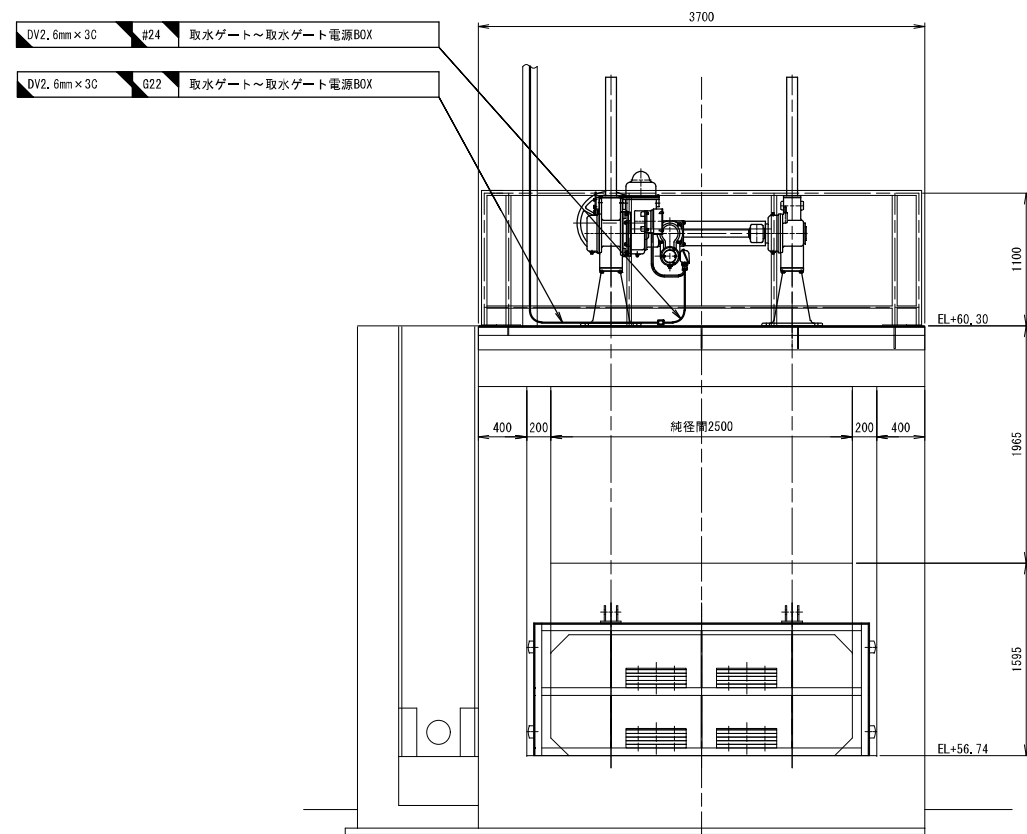

平面図 S=1:30

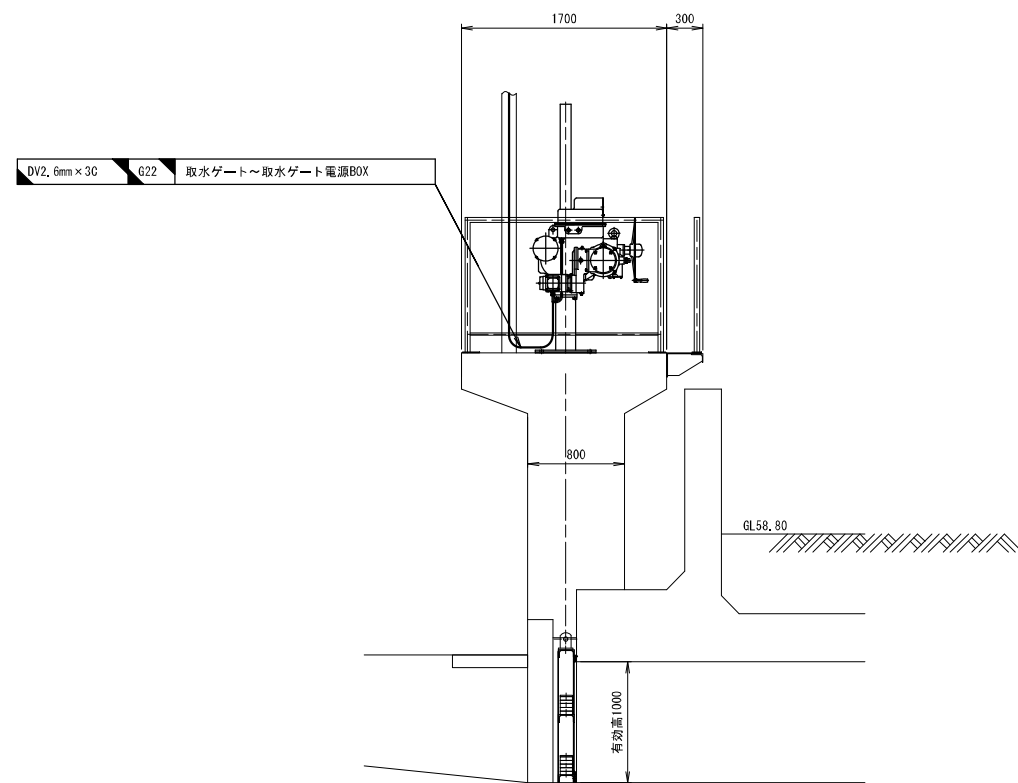

正面図 S=1:30




側面図 S=1:30


凡 例			
	: 撤 去		: 撤 去
	: 既 設		: 既 設

工事名	遠隔操作設備製作据付工事		
図面名	下洩頭首工 機側機器配置図(撤去)		
作成年月日			
尺 度	1:30	図面番号	61/70
会社名			
事務所名	福岡県 朝倉農林事務所		


下洩頭首工 操作室内機器配置図(撤去) S=1:20, 1:40

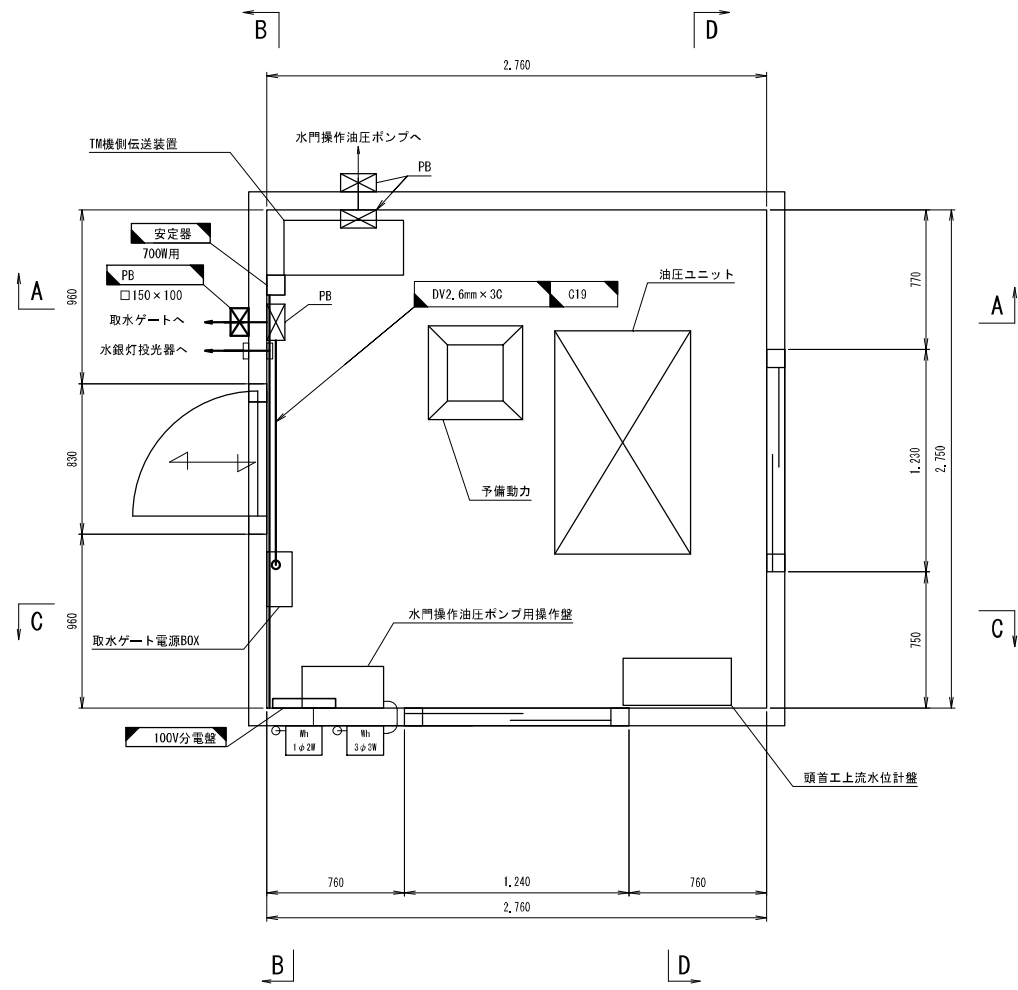


平面図 S=1:20

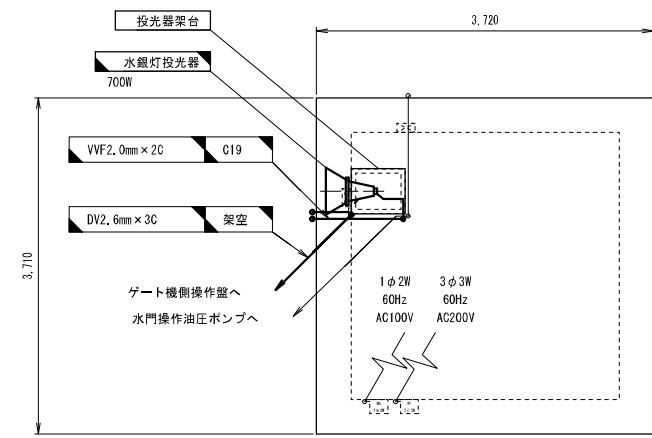


屋根平面図 S=1:40

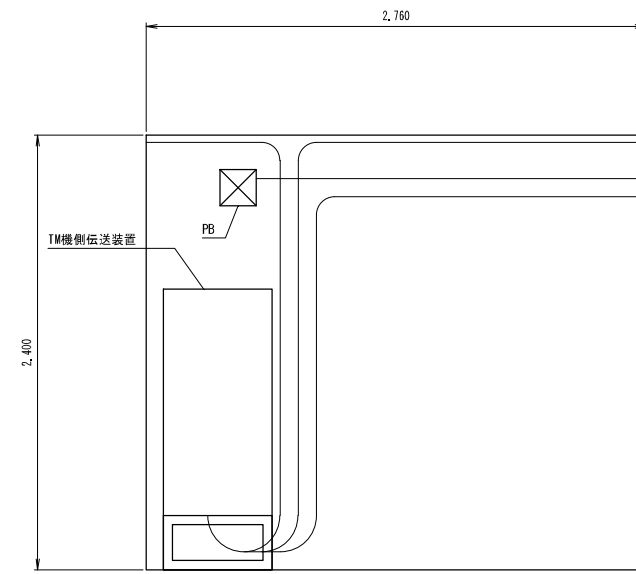


A-A断面図 S=1:20

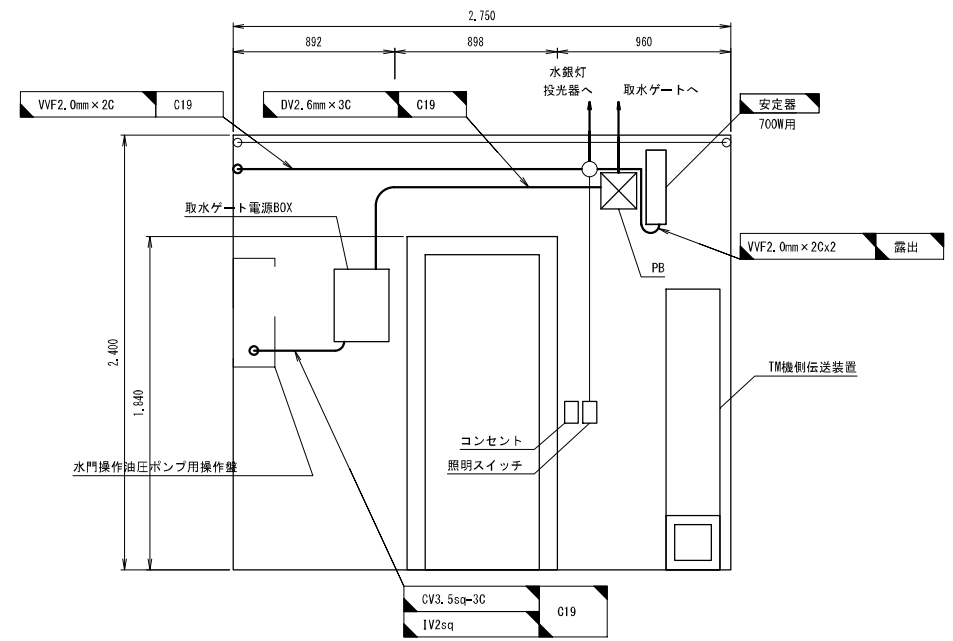

B-B断面図 S=1:20

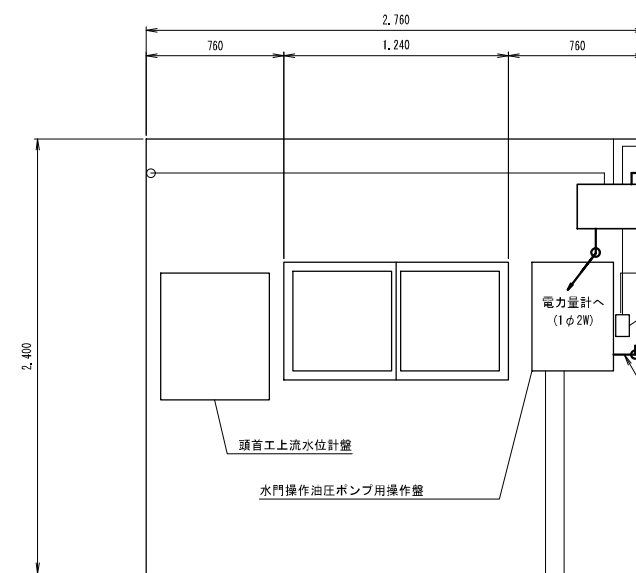

C-C断面図 S=1:20

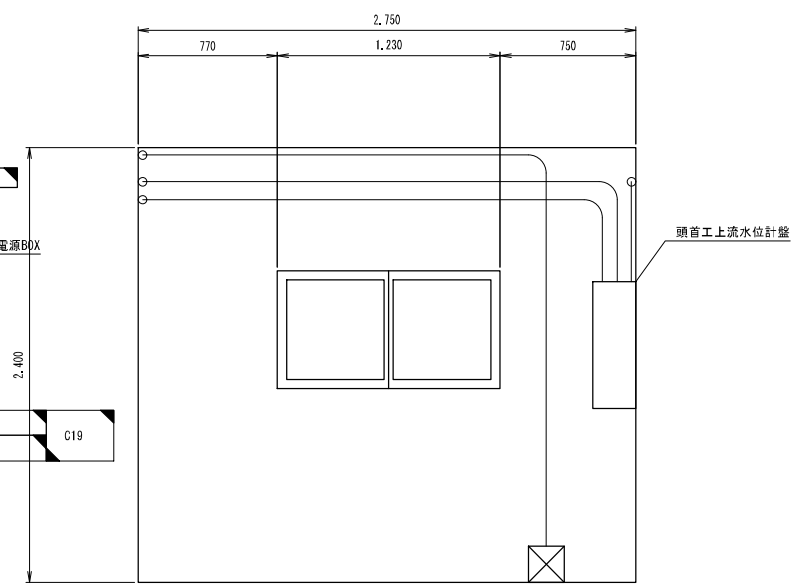

D-D断面図 S=1:20

特記事項


1) 本図は参考図とし、実施設計時は再度測量を充分に行うものとする。

凡例


	: 撤去		: 撤去
	: 改造		: 既設
	: 既設		

工事名	遠隔操作設備製作据付工事		
図面名	下洩頭首工 操作室内機器配置図(撤去)		
作成年月日			
尺度	1:20, 1:40	図面番号	62/70
会社名			
事務所名	福岡県 朝倉農林事務所		

上屋敷頭首工 分電盤図(改造) S=1:2

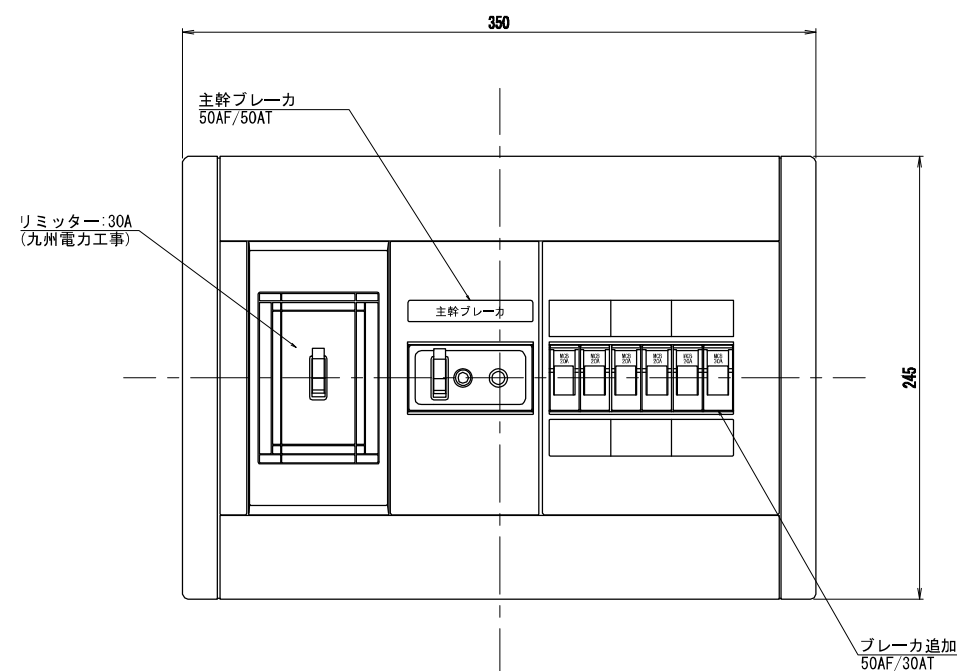

姿図 S=1:2

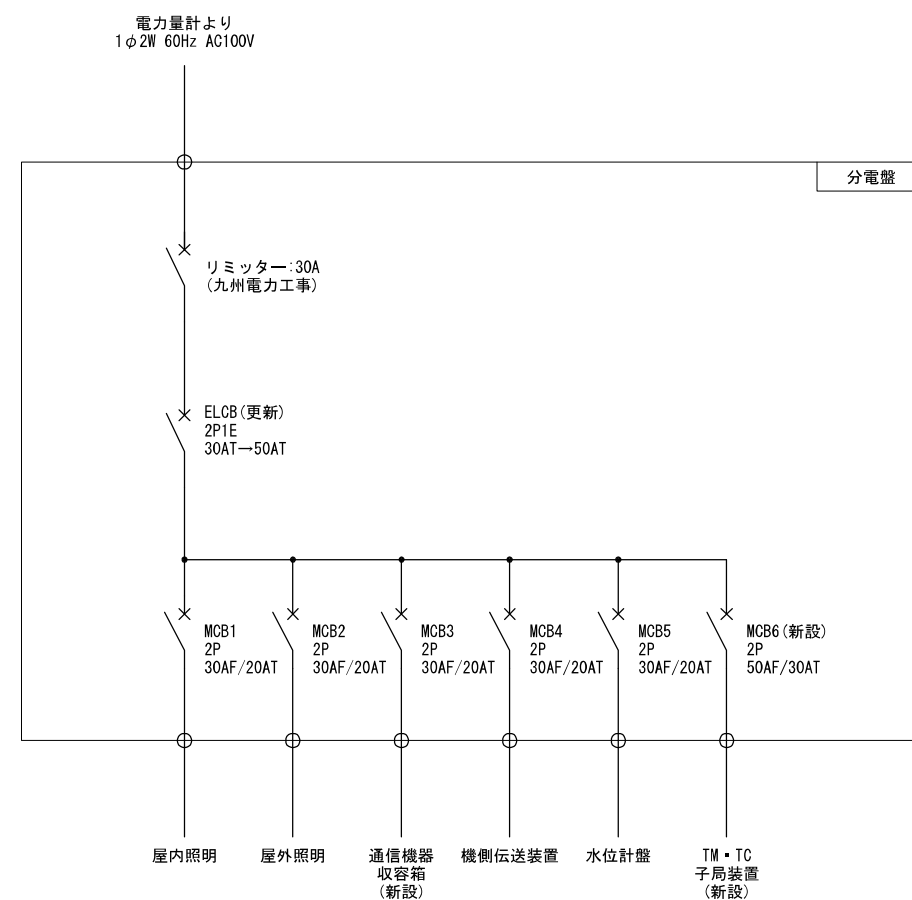


単線結線図


工事内容
・ ELCB (50AF/30AT) を撤去して、ELCB (50AF/50AT) に更新する。
・ MCB6 (50AF/30AT) を新設する。

工事名	遠隔操作設備製作据付工事		
図面名	上屋敷頭首工 分電盤図(改造)		
作成年月日			
尺度	1:2	図面番号	15/70
会社名			
事務所名	福岡県 朝倉農林事務所		

小田頭首工 分電盤図(改造) S=1:2

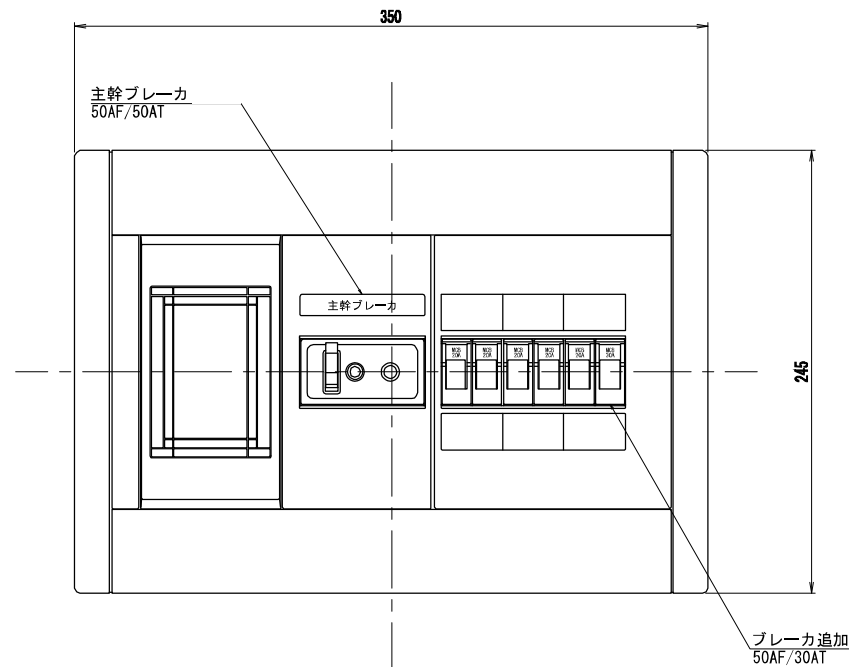

姿図 S=1:2

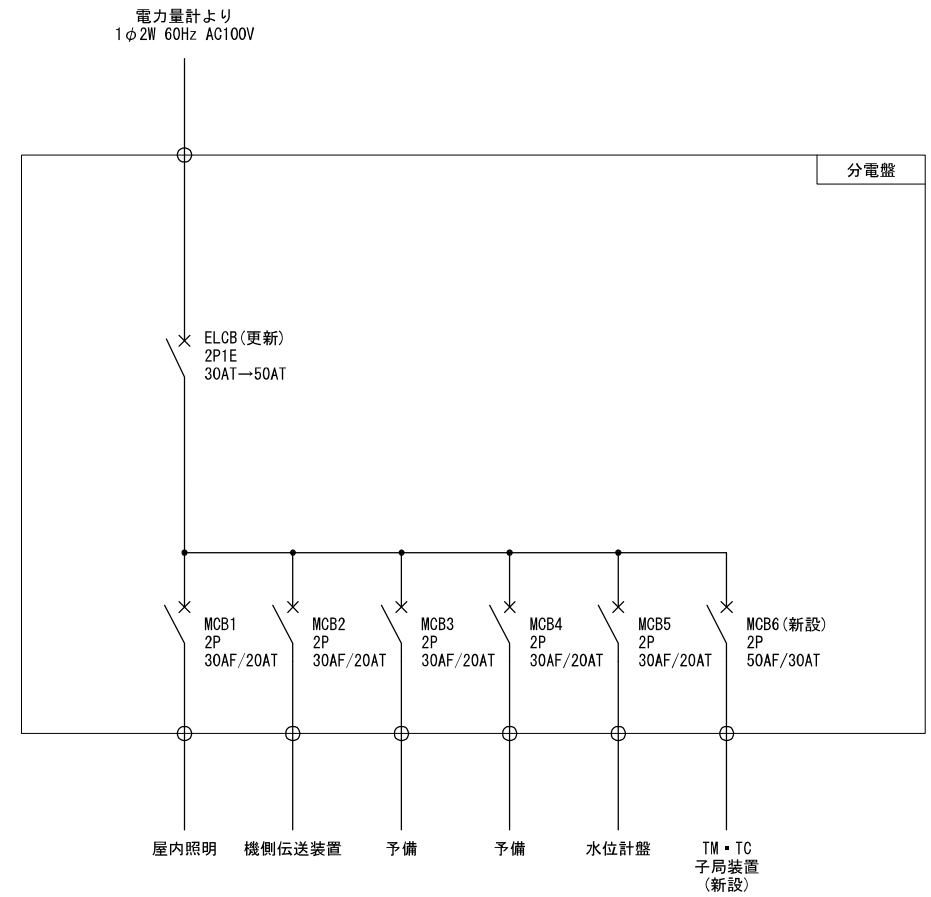


単線結線図


工事内容
・ ELCB (50AF/30AT) を撤去して、ELCB (50AF/50AT) に更新する。
・ MCB6 (50AF/30AT) を新設する。

工事名	遠隔操作設備製作据付工事		
図面名	小田頭首工 分電盤図(改造)		
作成年月日			
尺度	1:2	図面番号	26/70
会社名			
事務所名	福岡県 朝倉農林事務所		

本郷頭首工 分電盤図(改造) S=1:2

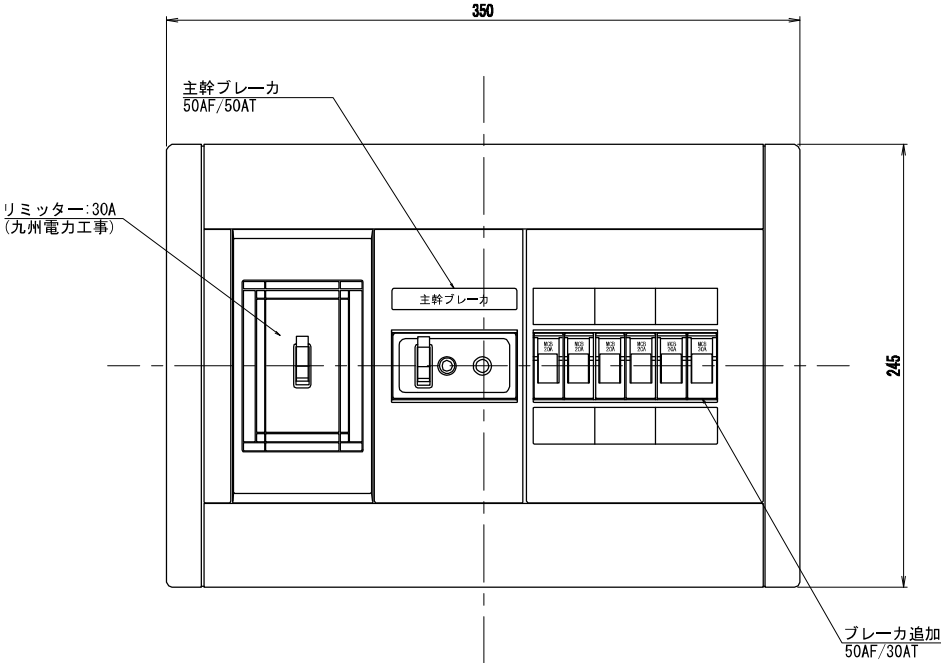

姿図 S=1:2

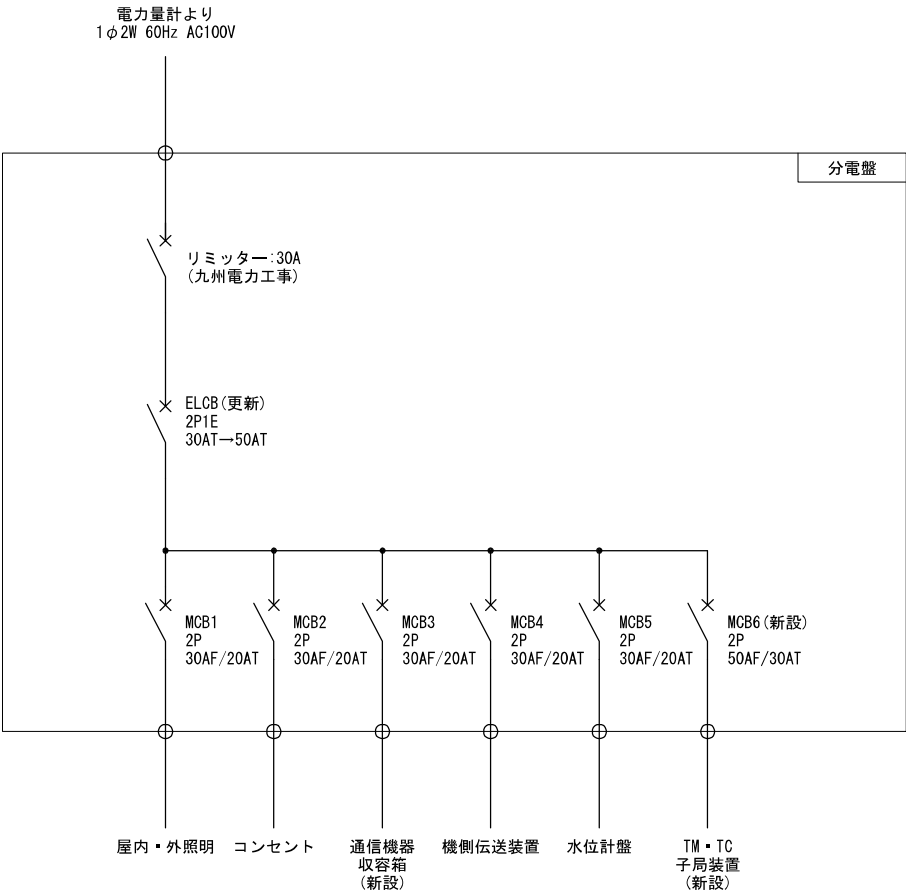


単線結線図


工事内容
・ ELCB (50AF/30AT) を撤去して、ELCB (50AF/50AT) に更新する。
・ MCB6 (50AF/30AT) を新設する。

工事名	遠隔操作設備製作据付工事		
図面名	本郷頭首工 分電盤図(改造)		
作成年月日			
尺 度	1:2	図面番号	37/70
会社名			
事務所名	福岡県 朝倉農林事務所		

乙隈頭首工 分電盤図(改造) S=1:2

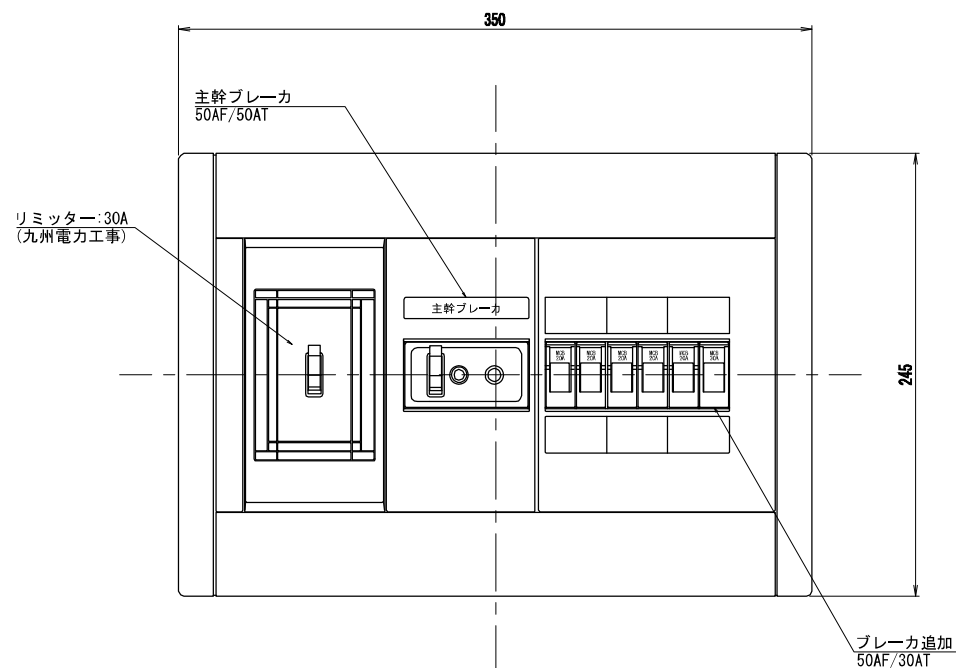

姿図 S=1:2

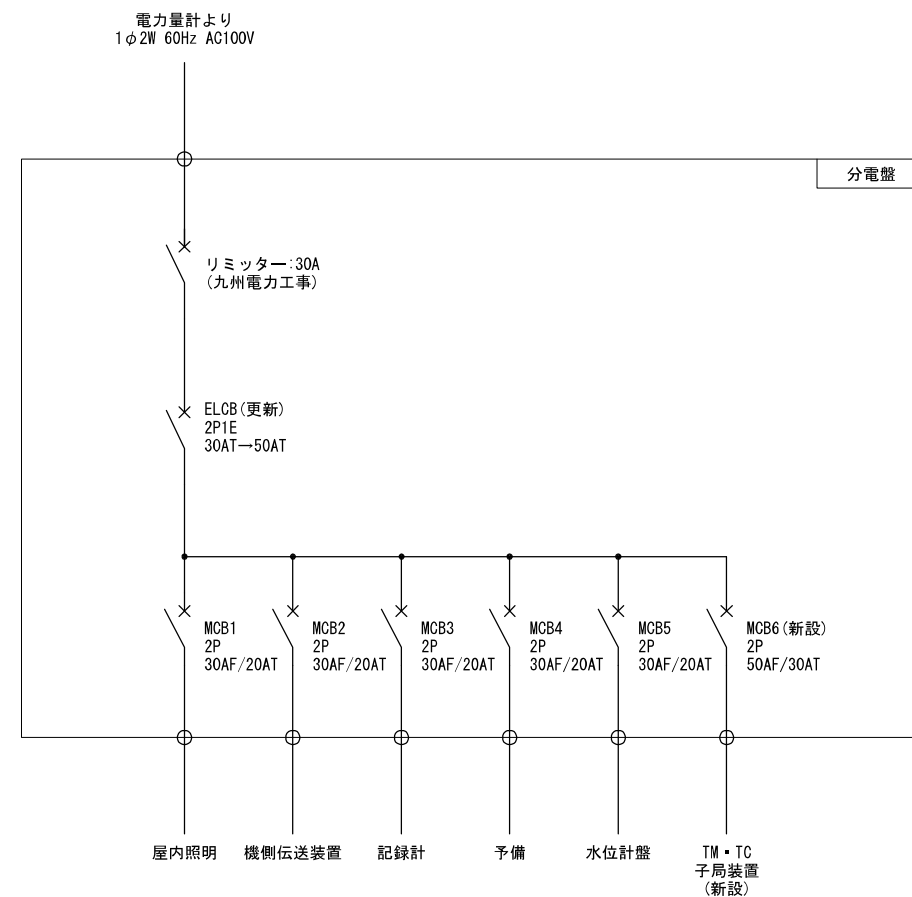


単線結線図


工事内容
・ ELCB (50AF/30AT) を撤去して、ELCB (50AF/50AT) に更新する。
・ MCB6 (50AF/30AT) を新設する。

工事名	遠隔操作設備製作据付工事		
図面名	乙隈頭首工 分電盤図(改造)		
作成年月日			
尺度	1:2	図面番号	48/70
会社名			
事務所名	福岡県 朝倉農林事務所		

下瀬頭首工 分電盤図(改造) S=1:2

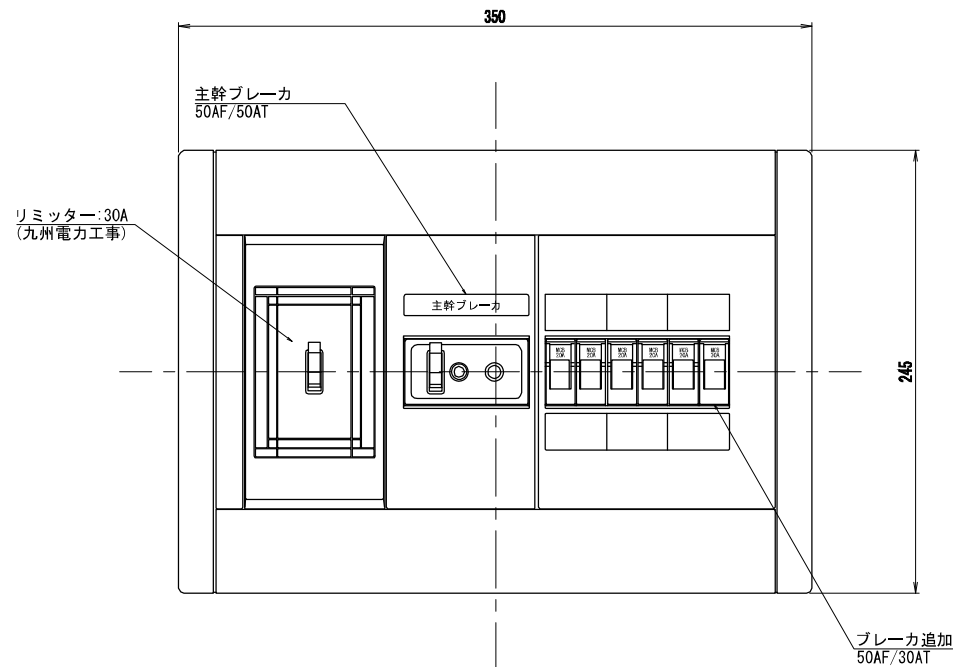

姿図 S=1:2

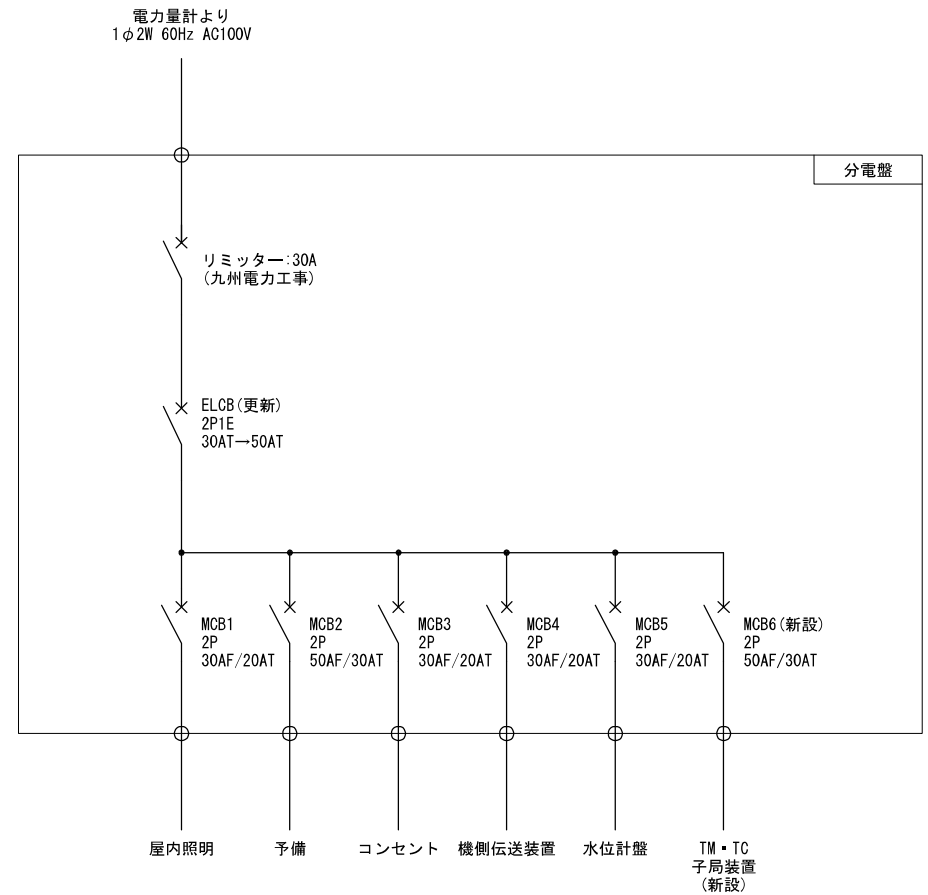

単線結線図

工事内容
・ ELCB (50AF/30AT) を撤去して、ELCB (50AF/50AT) に更新する。
・ MCB6 (50AF/30AT) を新設する。

工事名	遠隔操作設備製作据付工事		
図面名	下瀬頭首工 分電盤図(改造)		
作成年月日			
尺度	1:2	図面番号	58/70
会社名			
事務所名	福岡県 朝倉農林事務所		