
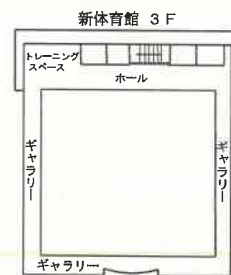
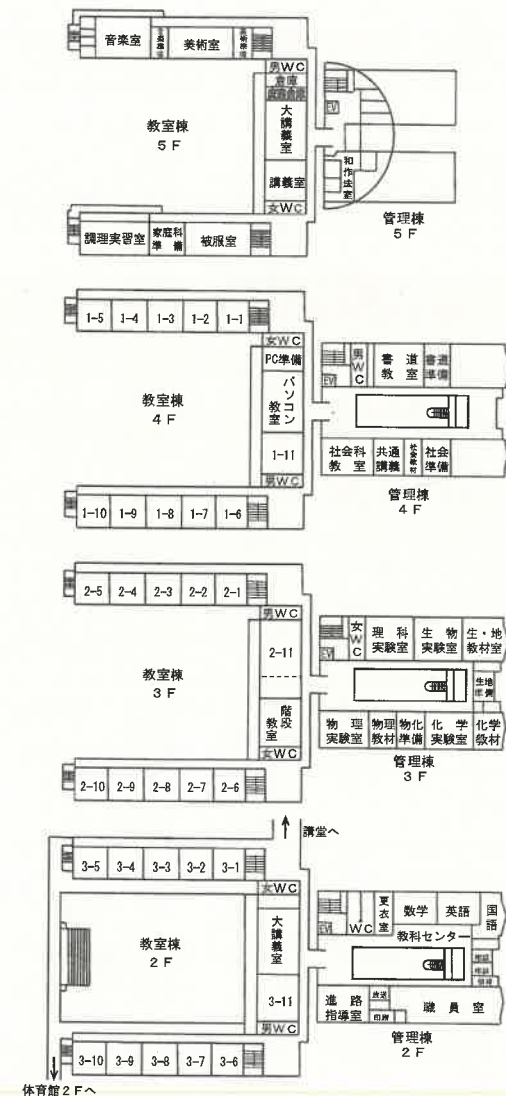


福岡県立修猷館高等学校平面図

校地総面積 59,683m²

50m

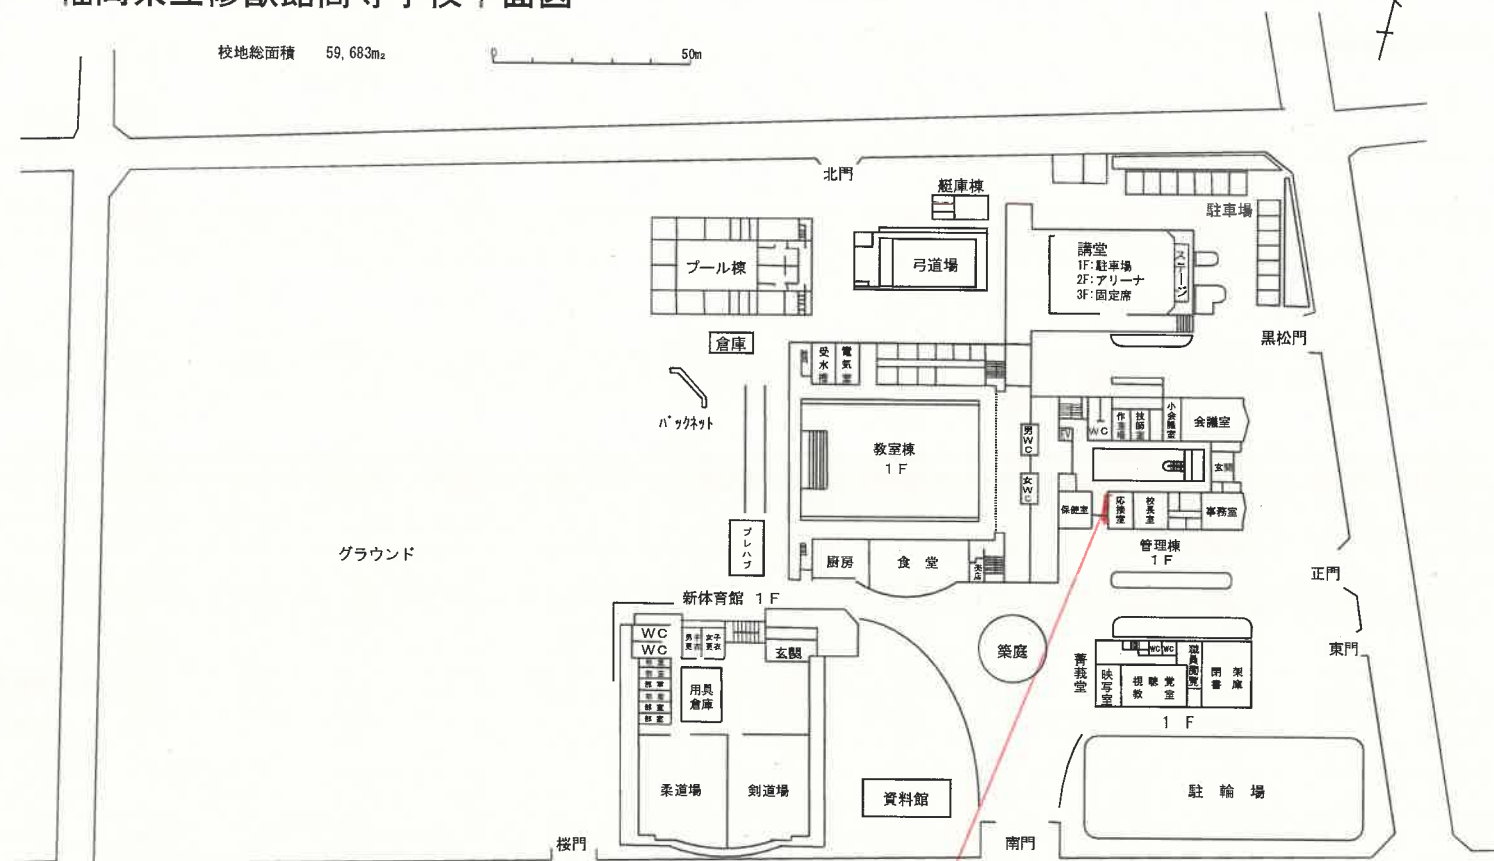

広告パネル
設置場所



