


3 学校平面图

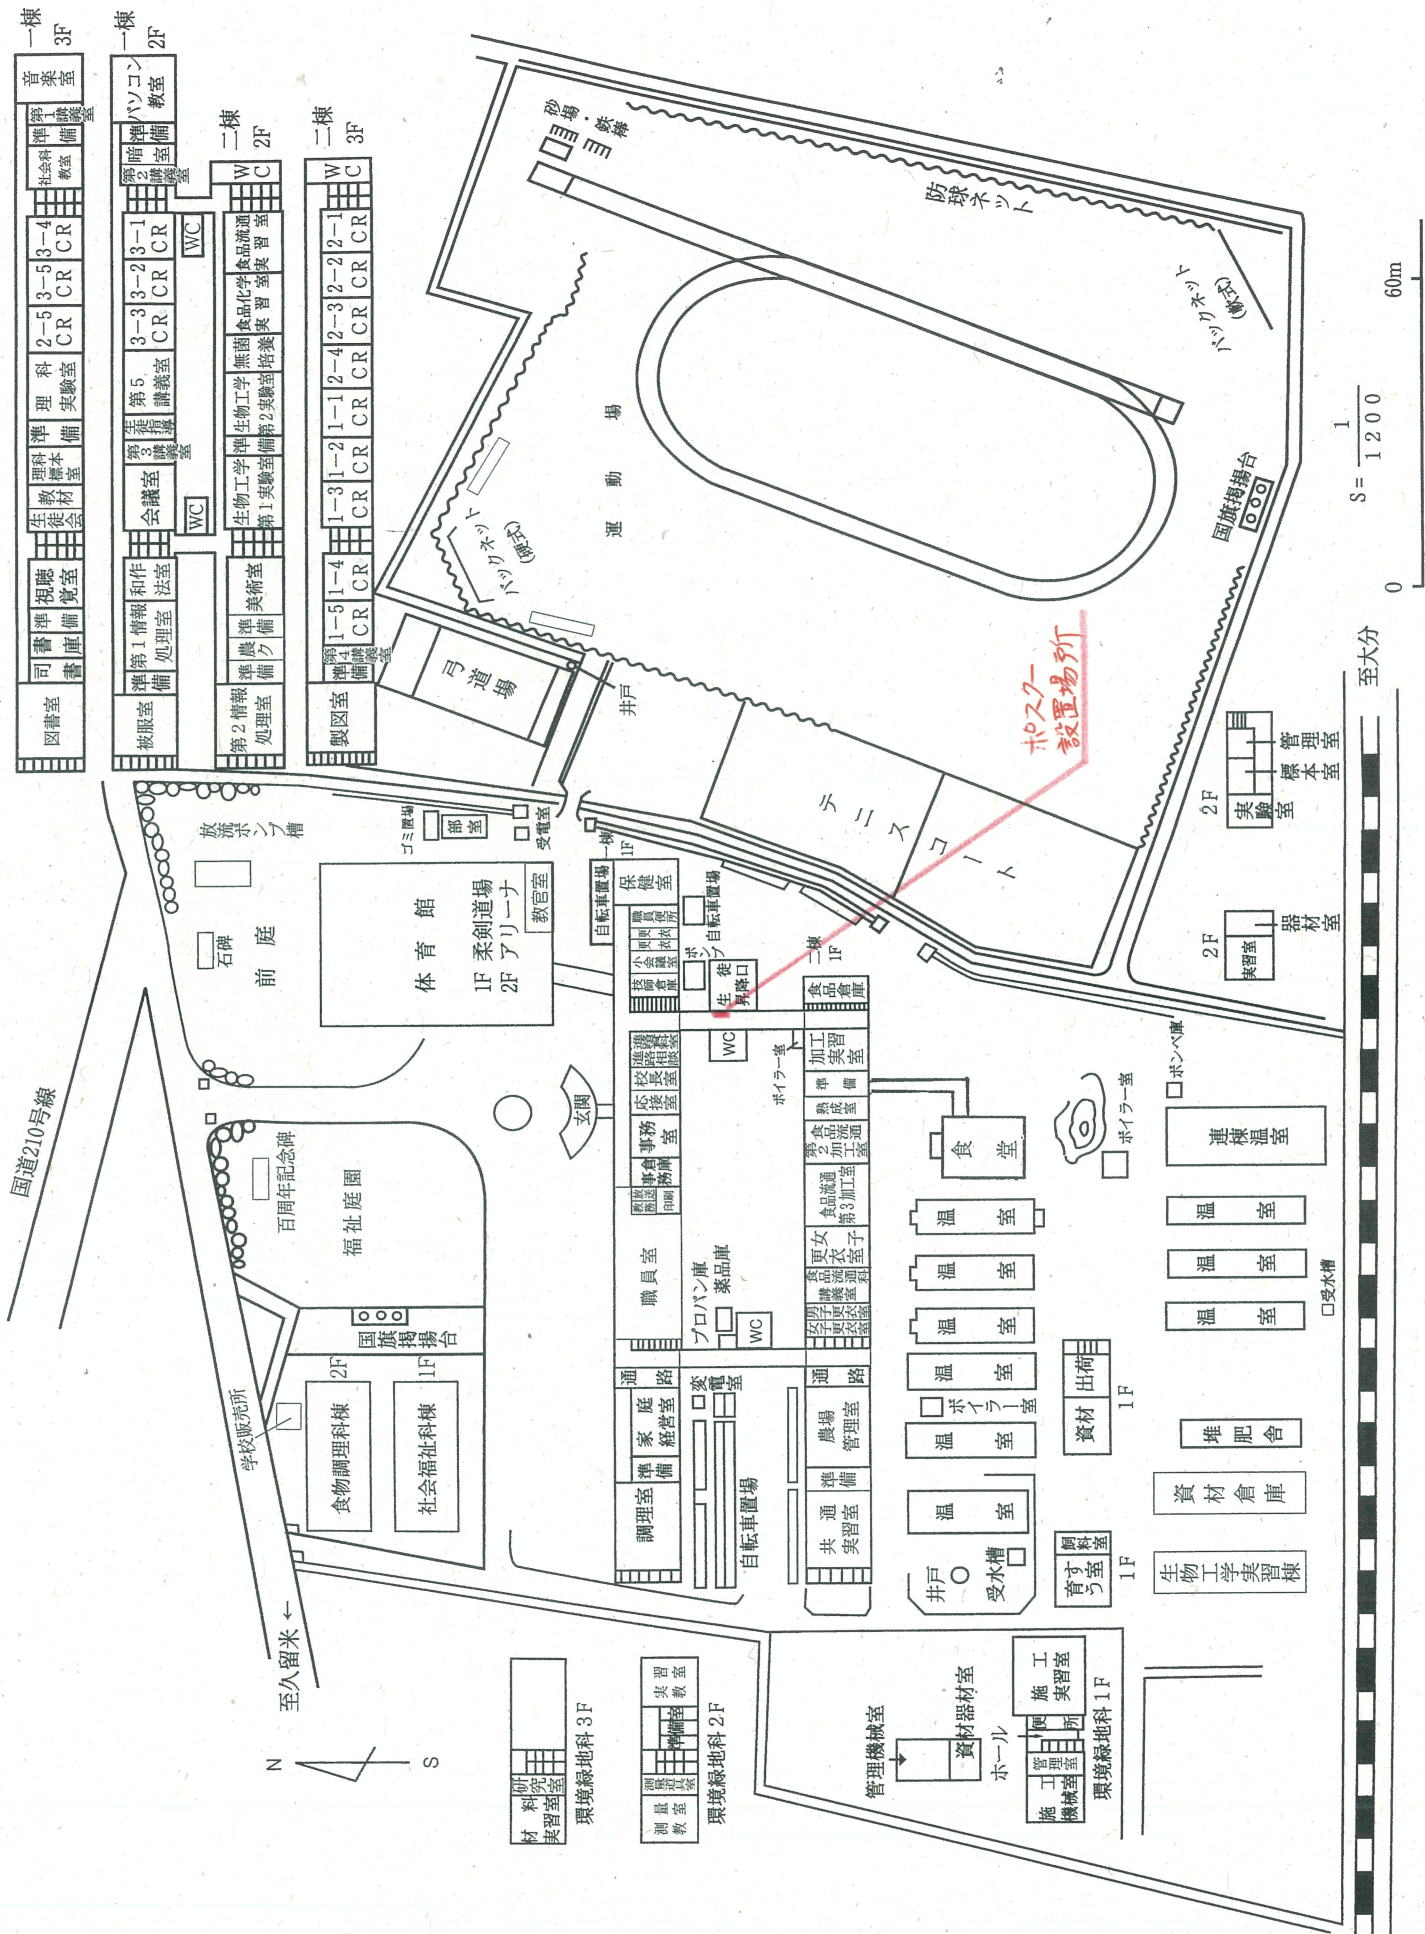

久留米筑水高校パネル設置箇所（生徒昇降口前渡り廊下）

