



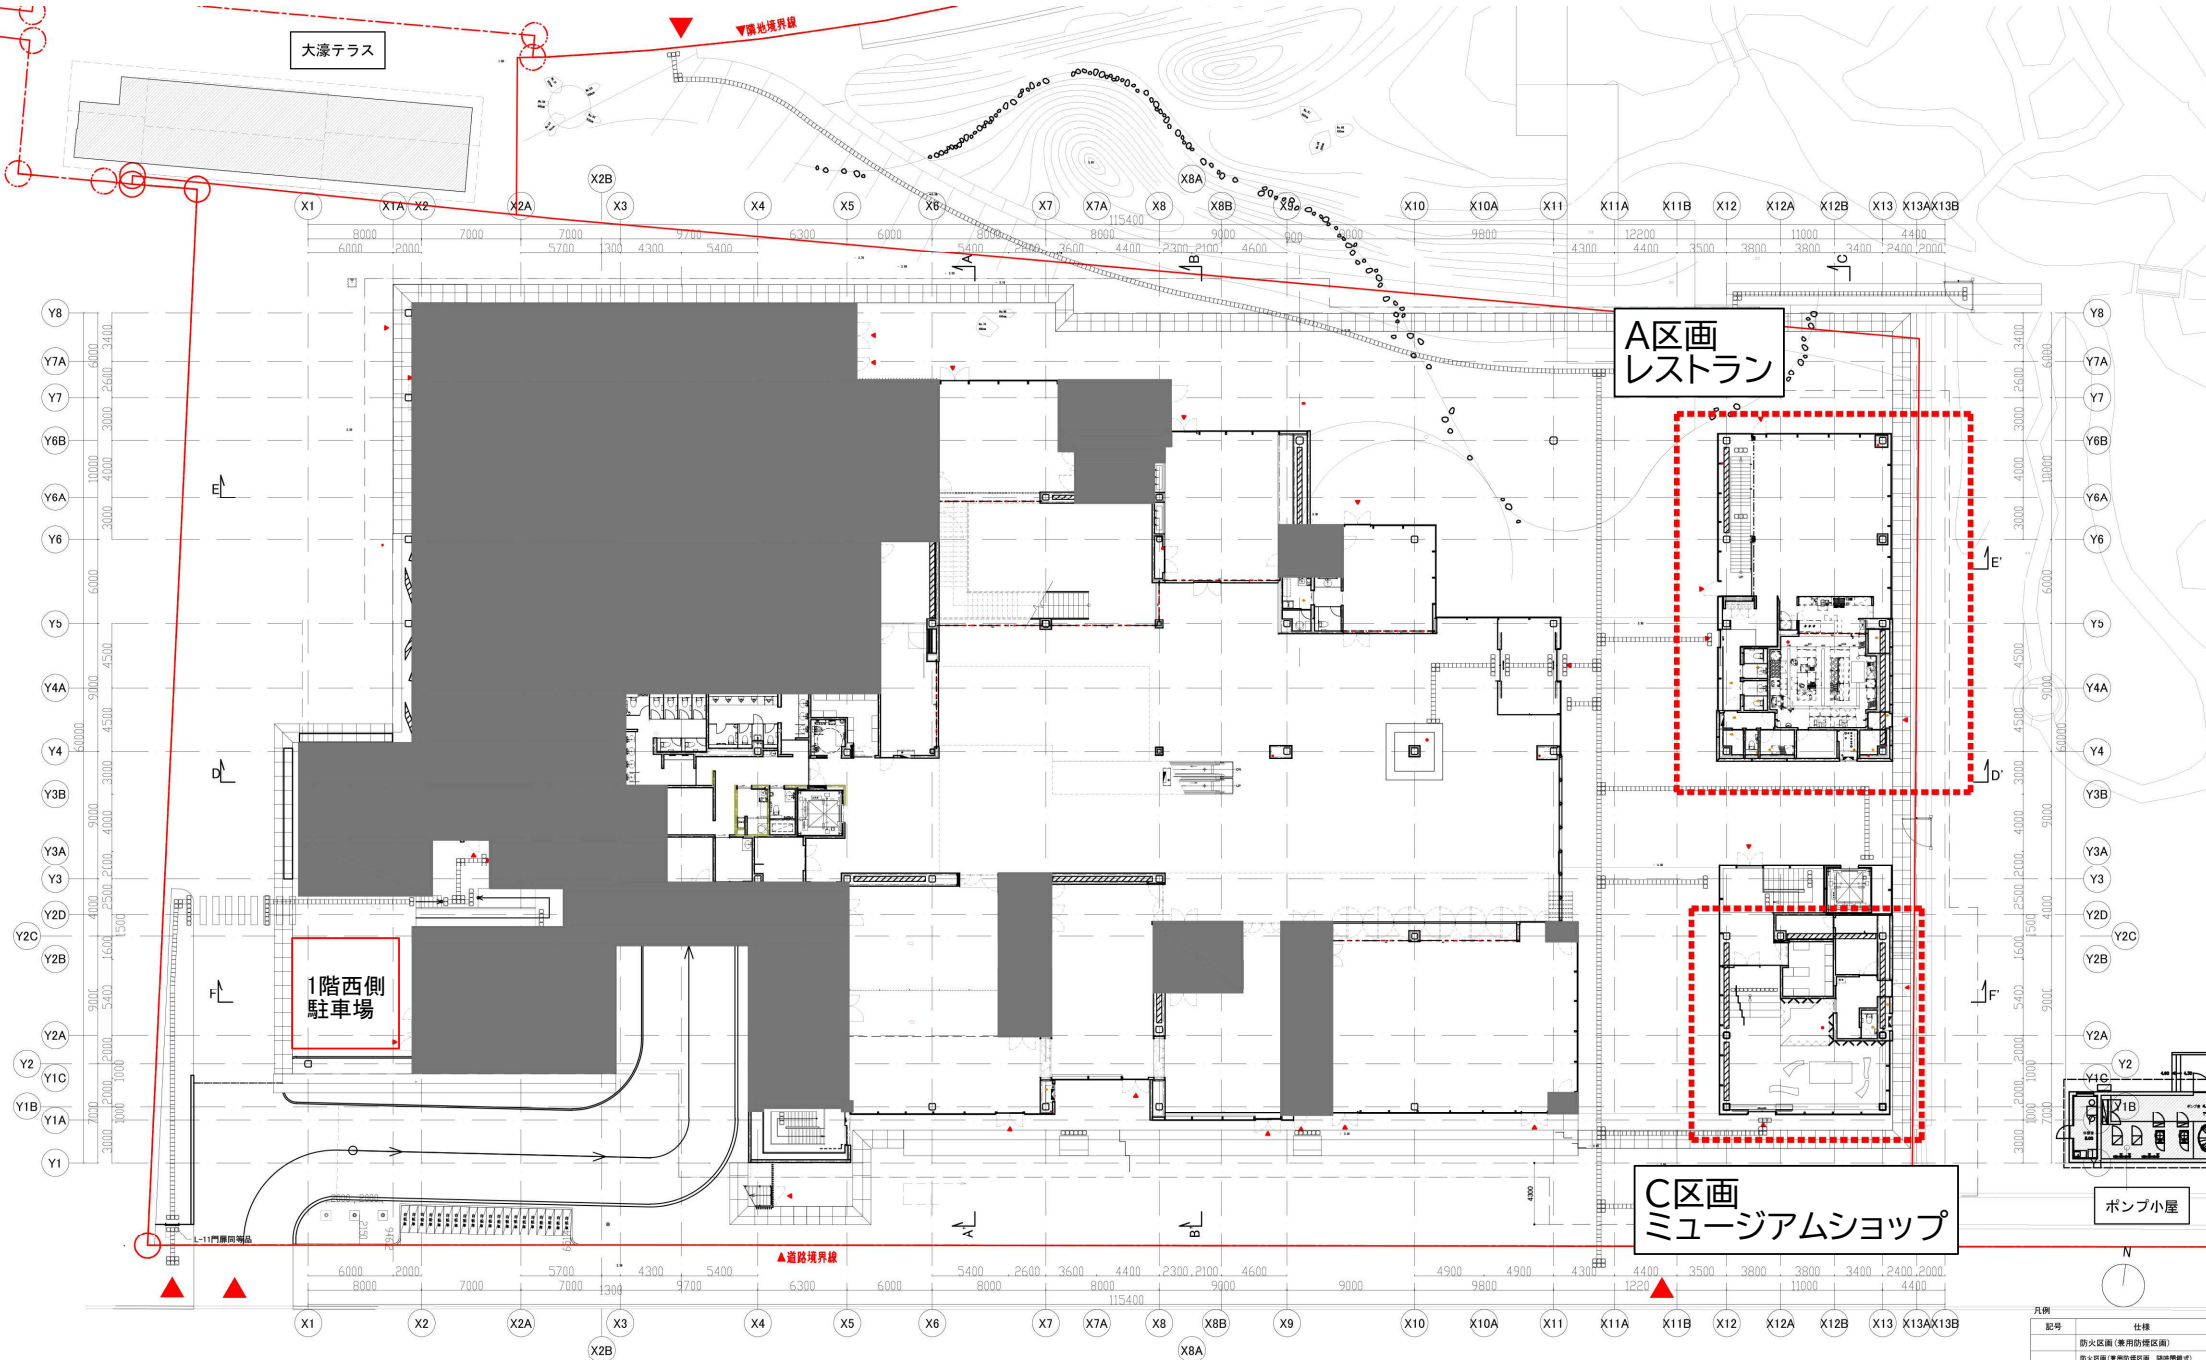

凡例	凡例
記号	仕様
防火区画 (兼用防煙区画)	仕様
防火区画 (兼用防煙区画 臨時閉鎖式)	
異種用途区画 (兼用防火・防煙区画)	
防煙区画 (避難安全確認に基づく設備仕様の)	
防煙区画 (遮れ壁)	
堅固	
堅固 (上部構引位置)	
消火器・消火器BOX	
点字版 (標準) 305/ノンスリップ加工	
点字版 (盲点) 305/ノンスリップ加工	

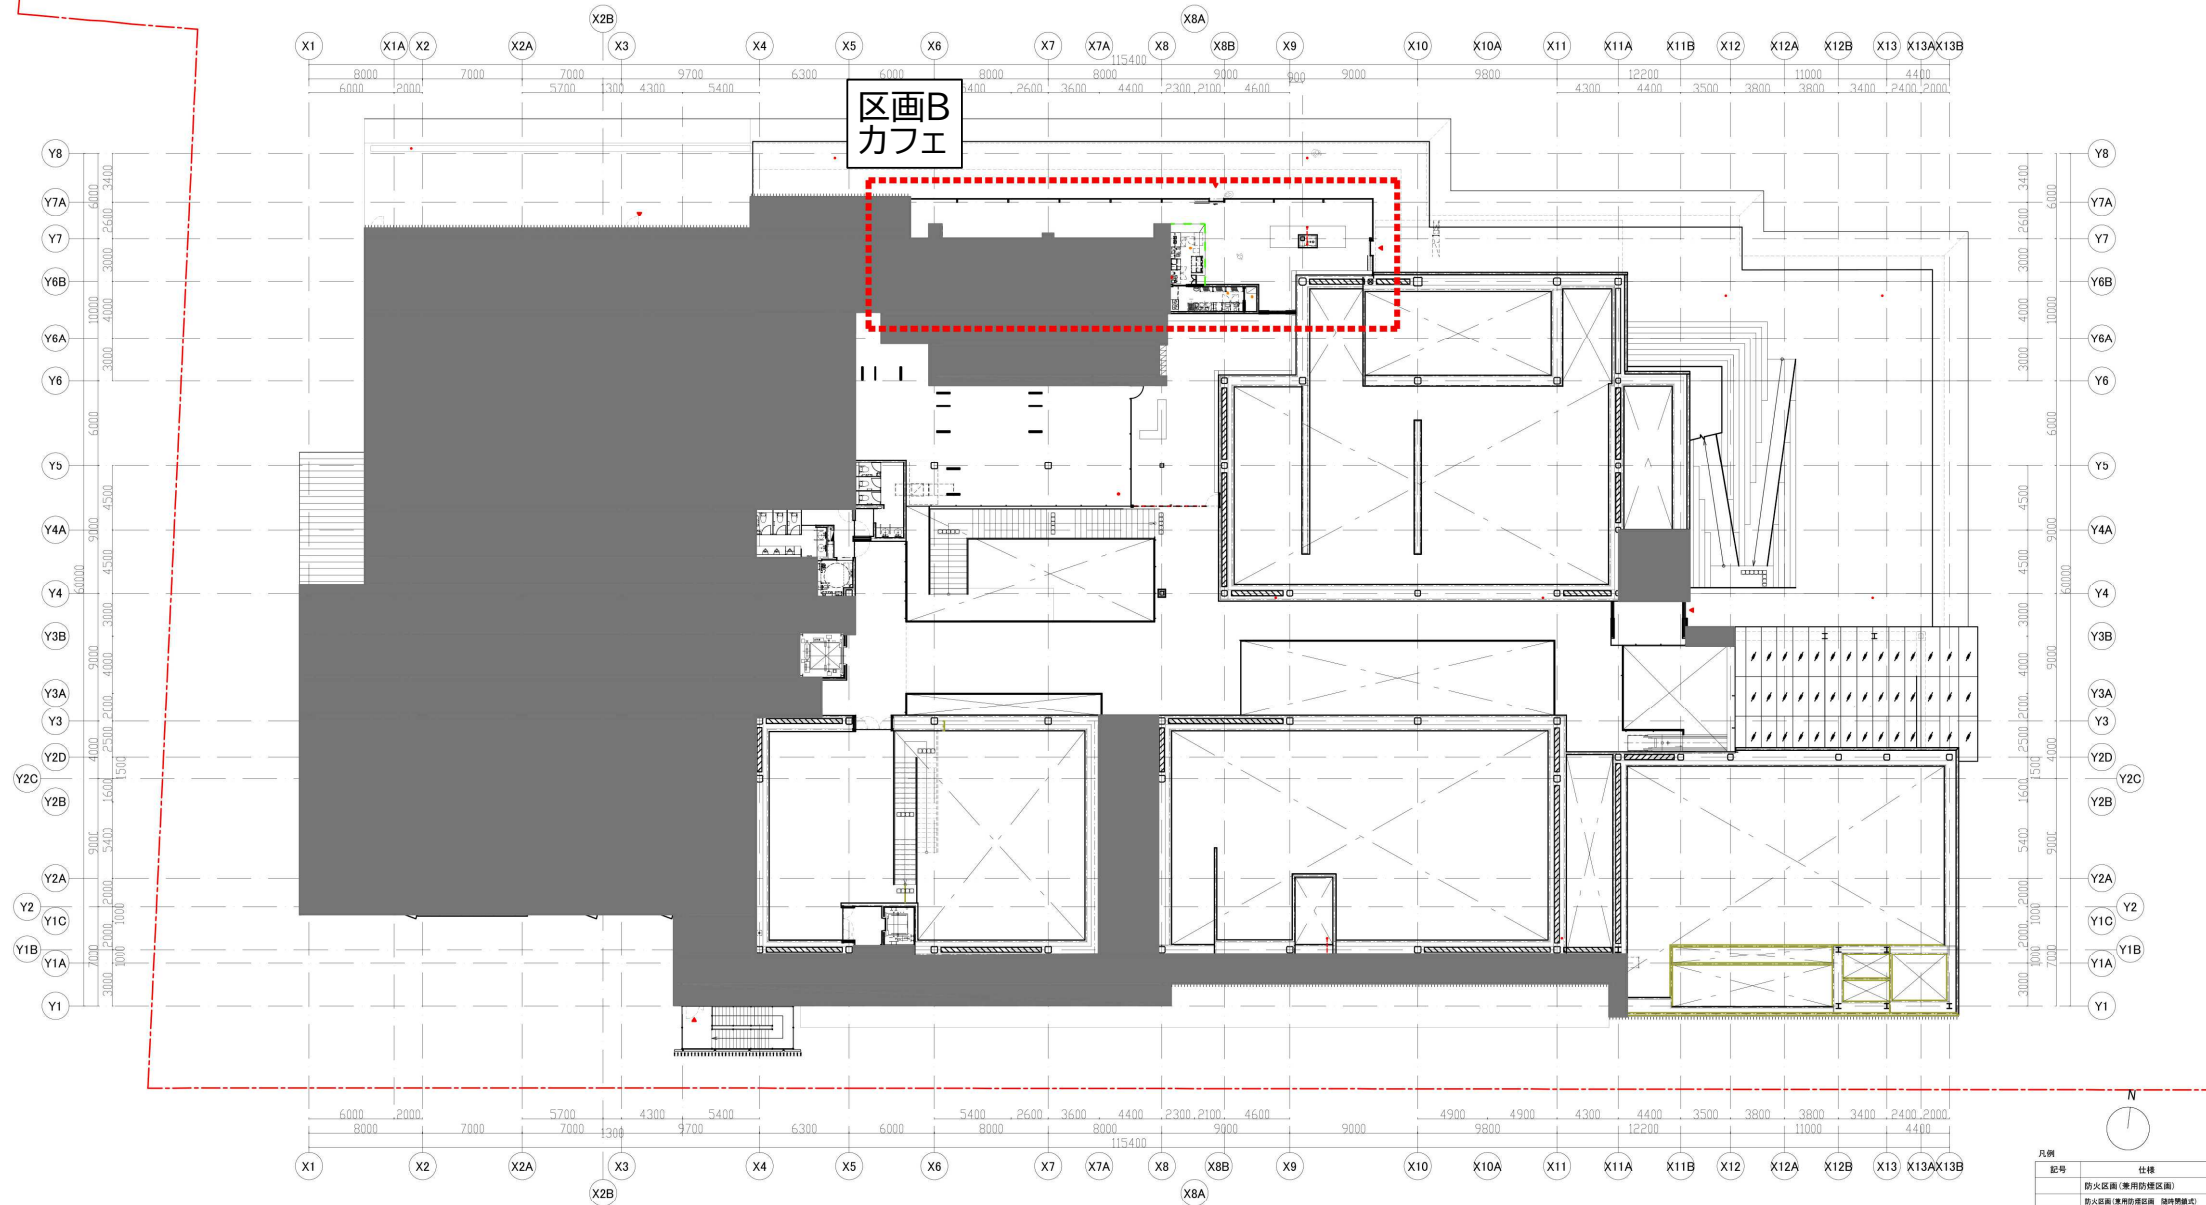

凡例	
記号	仕様
防火区画(兼用防煙区画)	
防火区画(兼用防煙区画 臨時閉鎖式)	
異種用途区画(兼用防火・防煙区画)	
防煙区画(避難安全確保に基づく設備型仕切壁)	
防煙区画(垂れ壁)	
堅壁	
堅壁(上部換気位置)	
消火器・消火器設置	
点字線(誘導) 500mmスリット加工	
点字線(警告) 500mmスリット加工	