


総括図

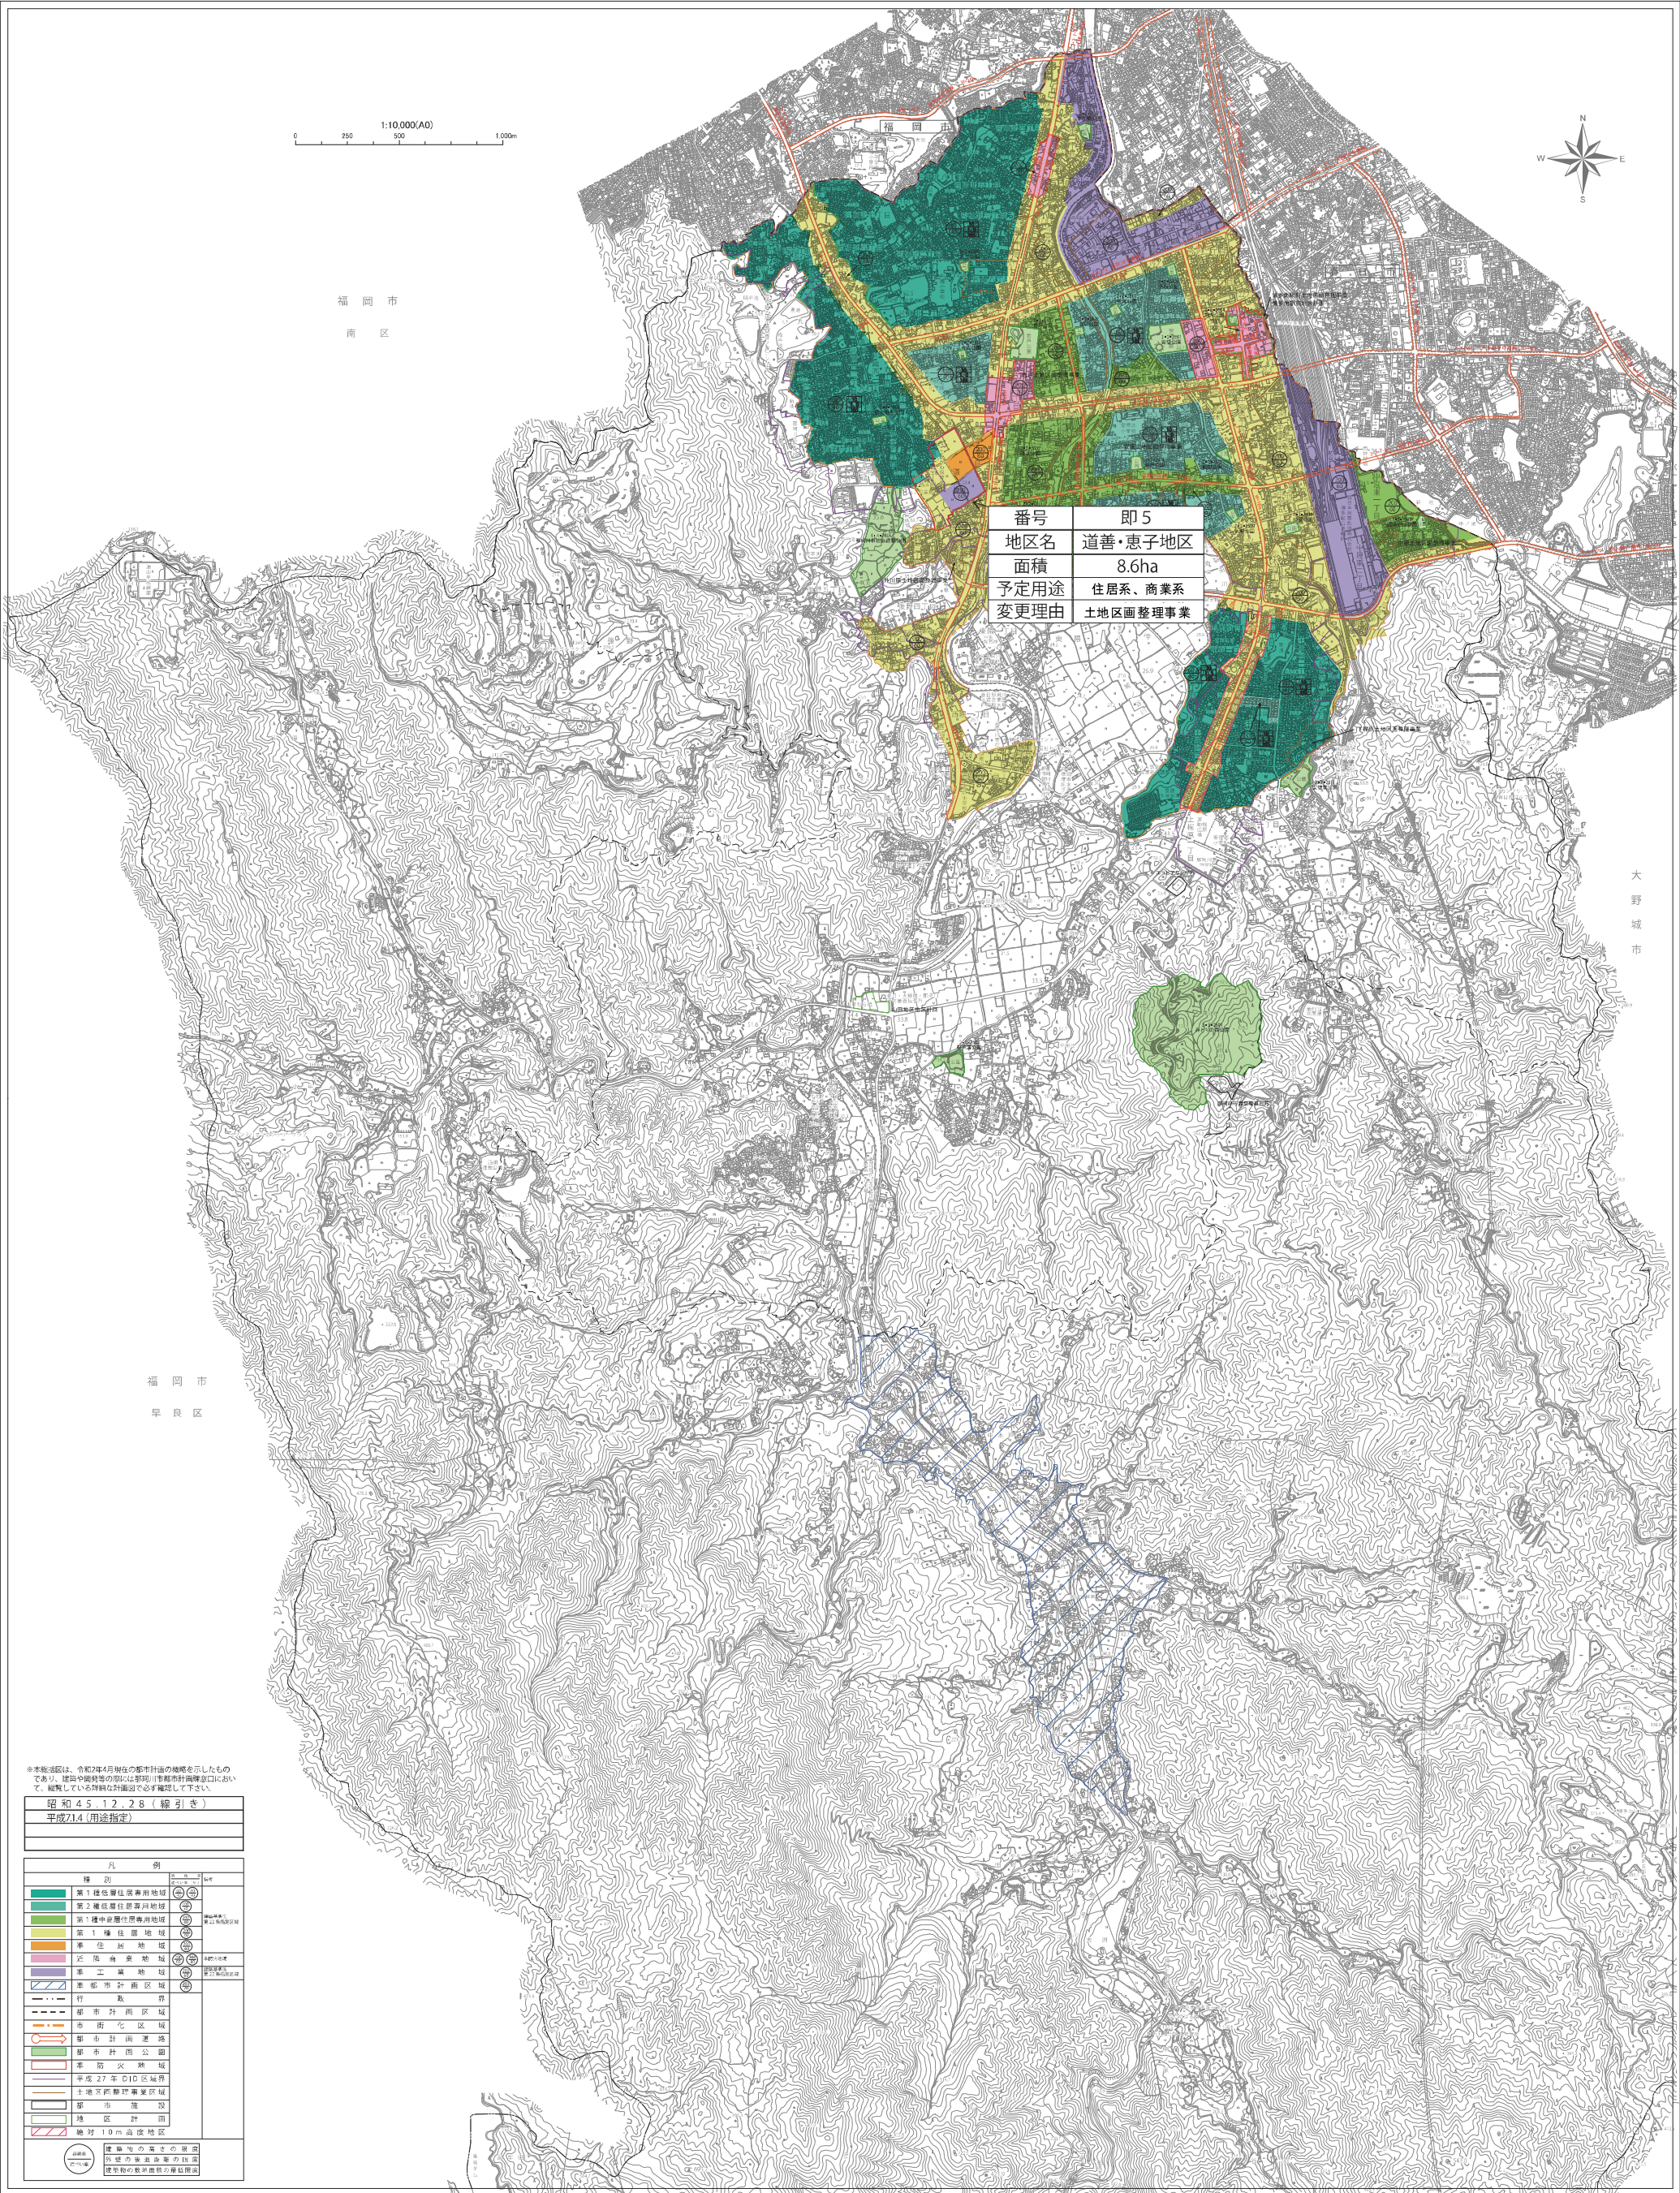

※本編添付は、令和2年4月現在の都市計画の概略を示したものであり、建築や開発等の際には常に「都市計画部課窓口」において、最新となる都市計画図面を必ず確認して下さい。

昭和45.12.28(線引き)	
平成21.4(用途指定)	
凡例	
種別	色
第1種住居地域	緑
第2種住居地域	黄緑
第1種中密度住居地域	黄
第1種住居地域	黄緑
準住居地域	黄
広域商業地域	紫
第二種商業地域	紫
都市計画区域	青
都市計画区域外	白
都市計画道路	赤
都市計画公園	赤
準防火地域	赤
平成27年010区編成	赤
土地区画整理事業区域	赤
都市施設	赤
地区計画	赤
絶対10m高度地区	赤
建設地の高さの制限	赤
外壁の高さ制限の制限	赤
建築物の敷地面積の制限	赤