


筑豊広域都市計画下水道の変更(宮若市決定)  
 計画図(汚水、雨水)(3) S=1/5,000

福岡県都市計画審議会  
 委員用図面  
 第 3 7 8 9 号

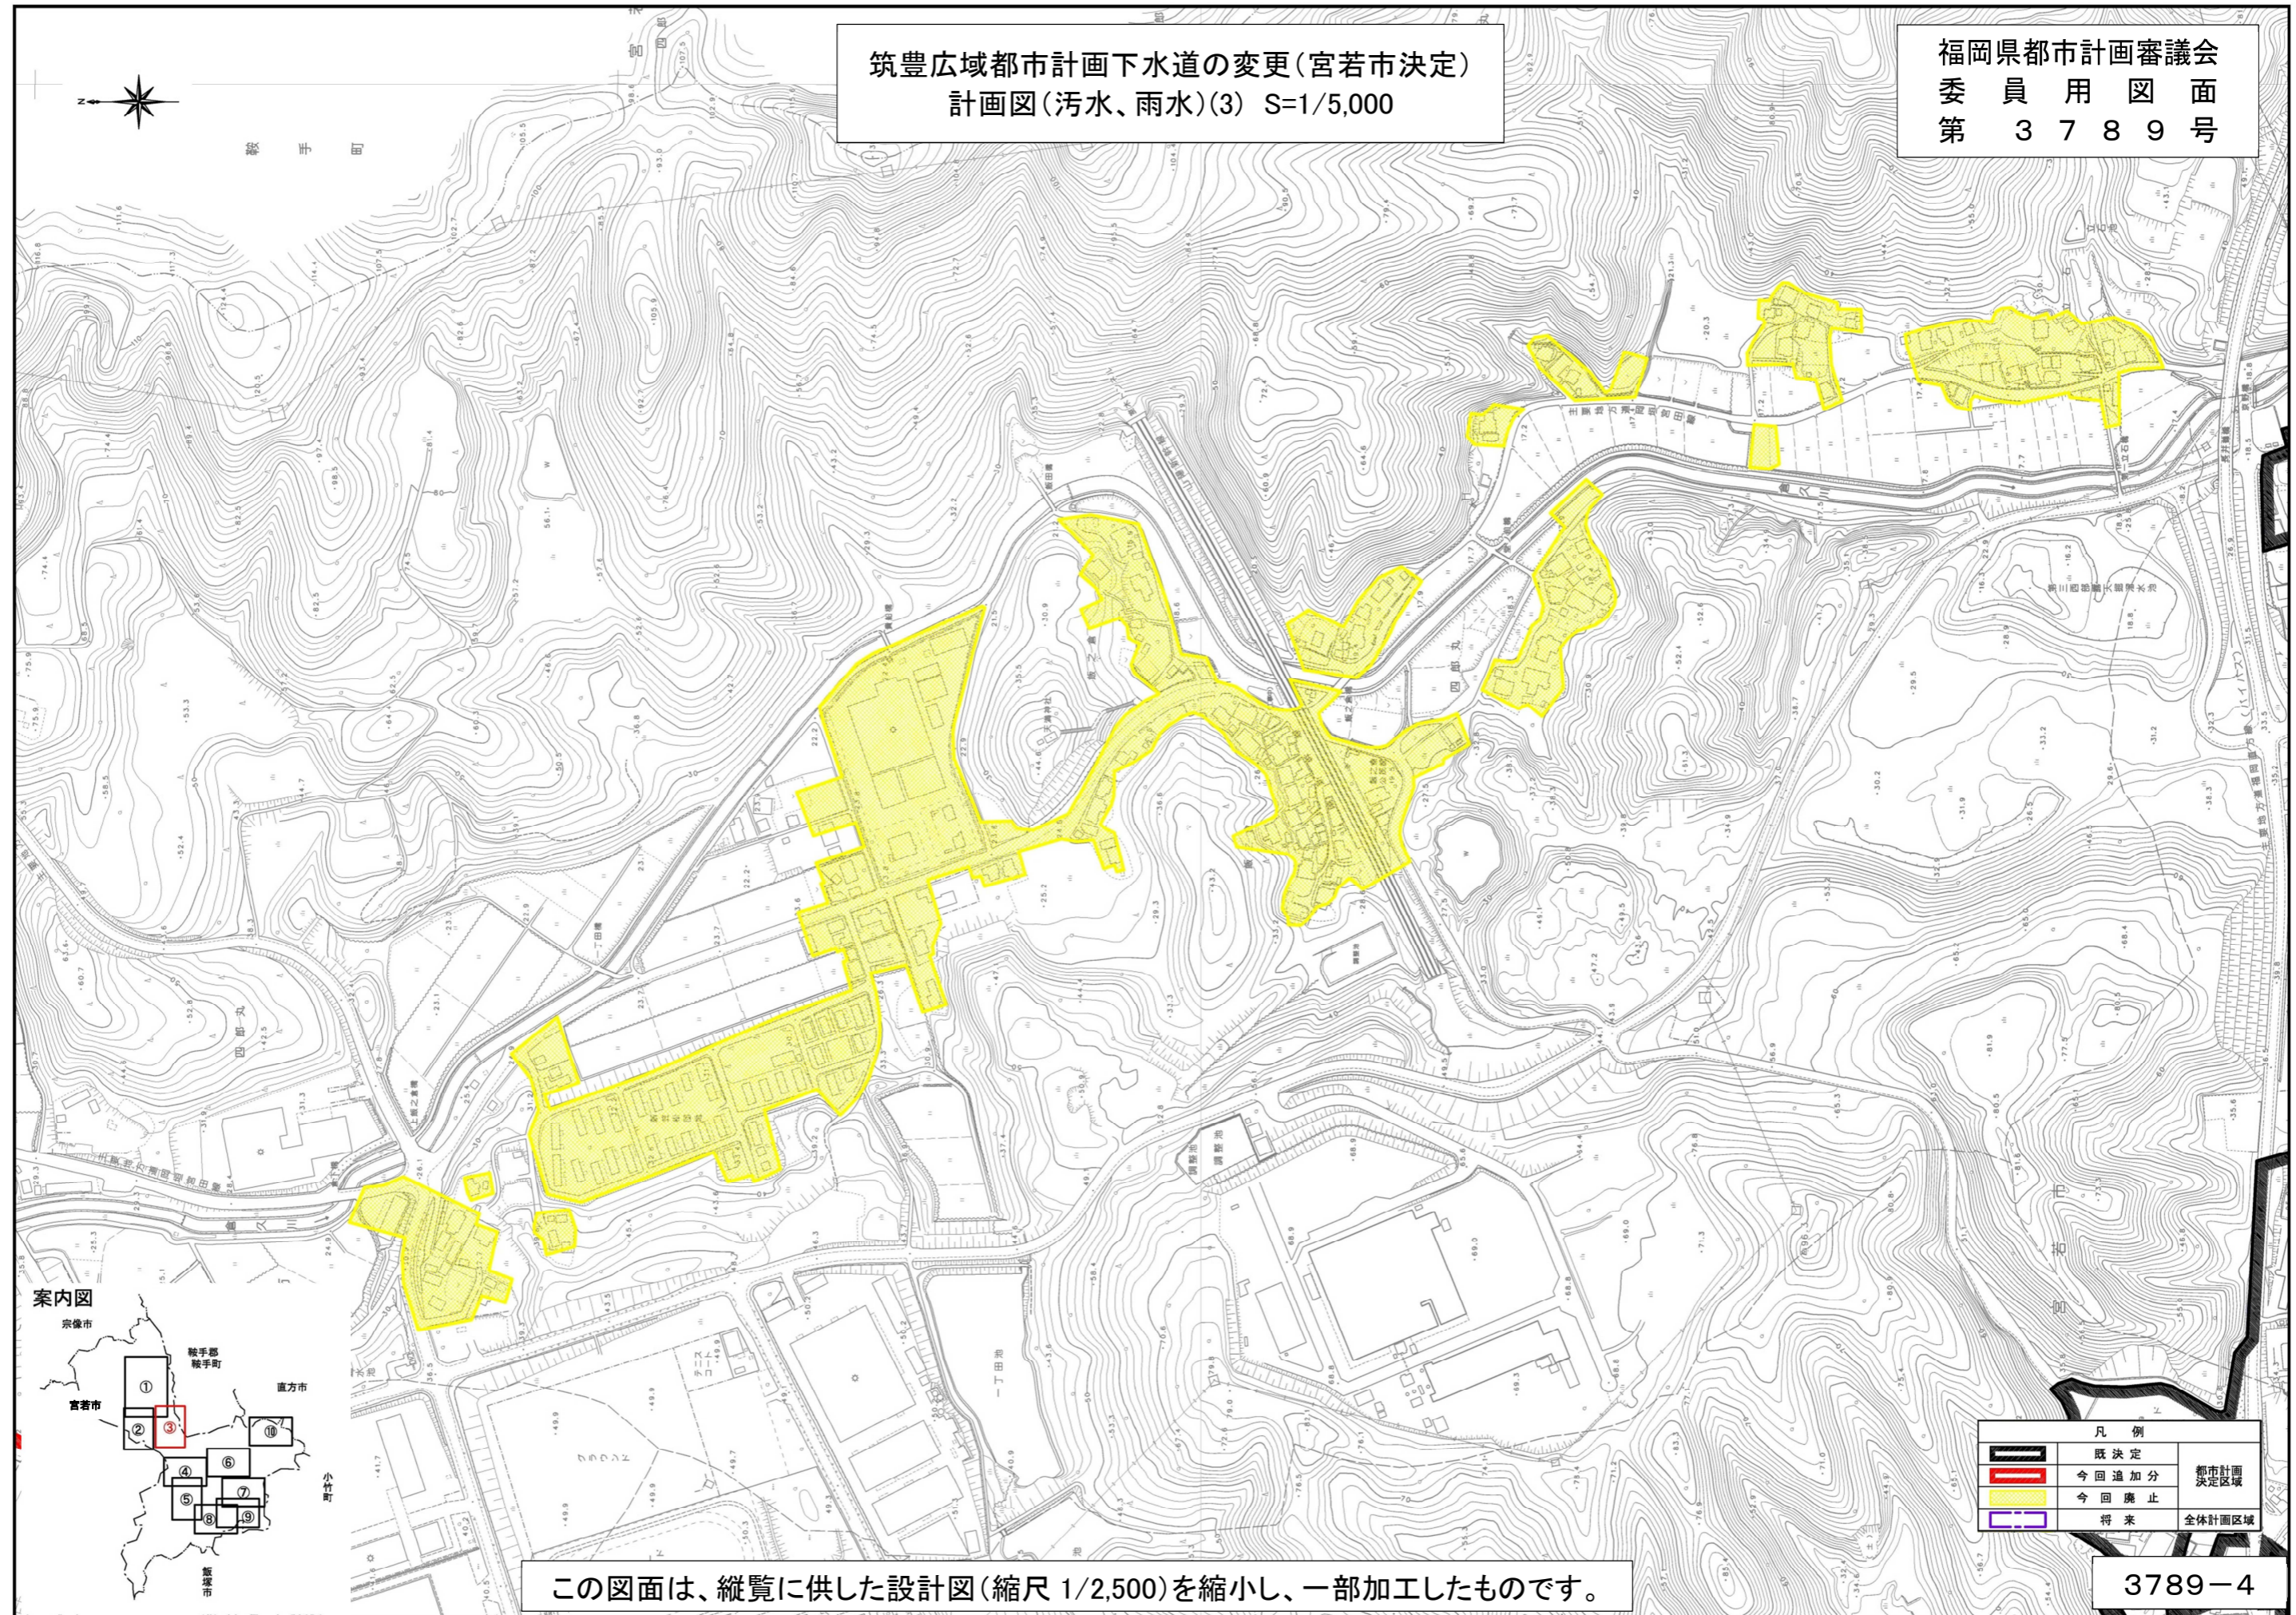

この図面は、縦覧に供した設計図(縮尺 1/2,500)を縮小し、一部加工したものです。

凡例		
	既決定	都市計画決定区域
	今回追加分	
	今回廃止	全体計画区域
	将来	