



案内図

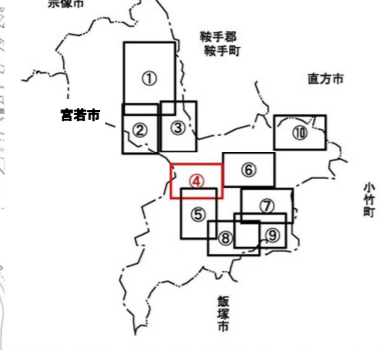

筑豊広域都市計画下水道の変更(宮若市決定)  
計画図(汚水、雨水)(4) S=1/5,000

福岡県都市計画審議会  
委員用図面  
第 3789号

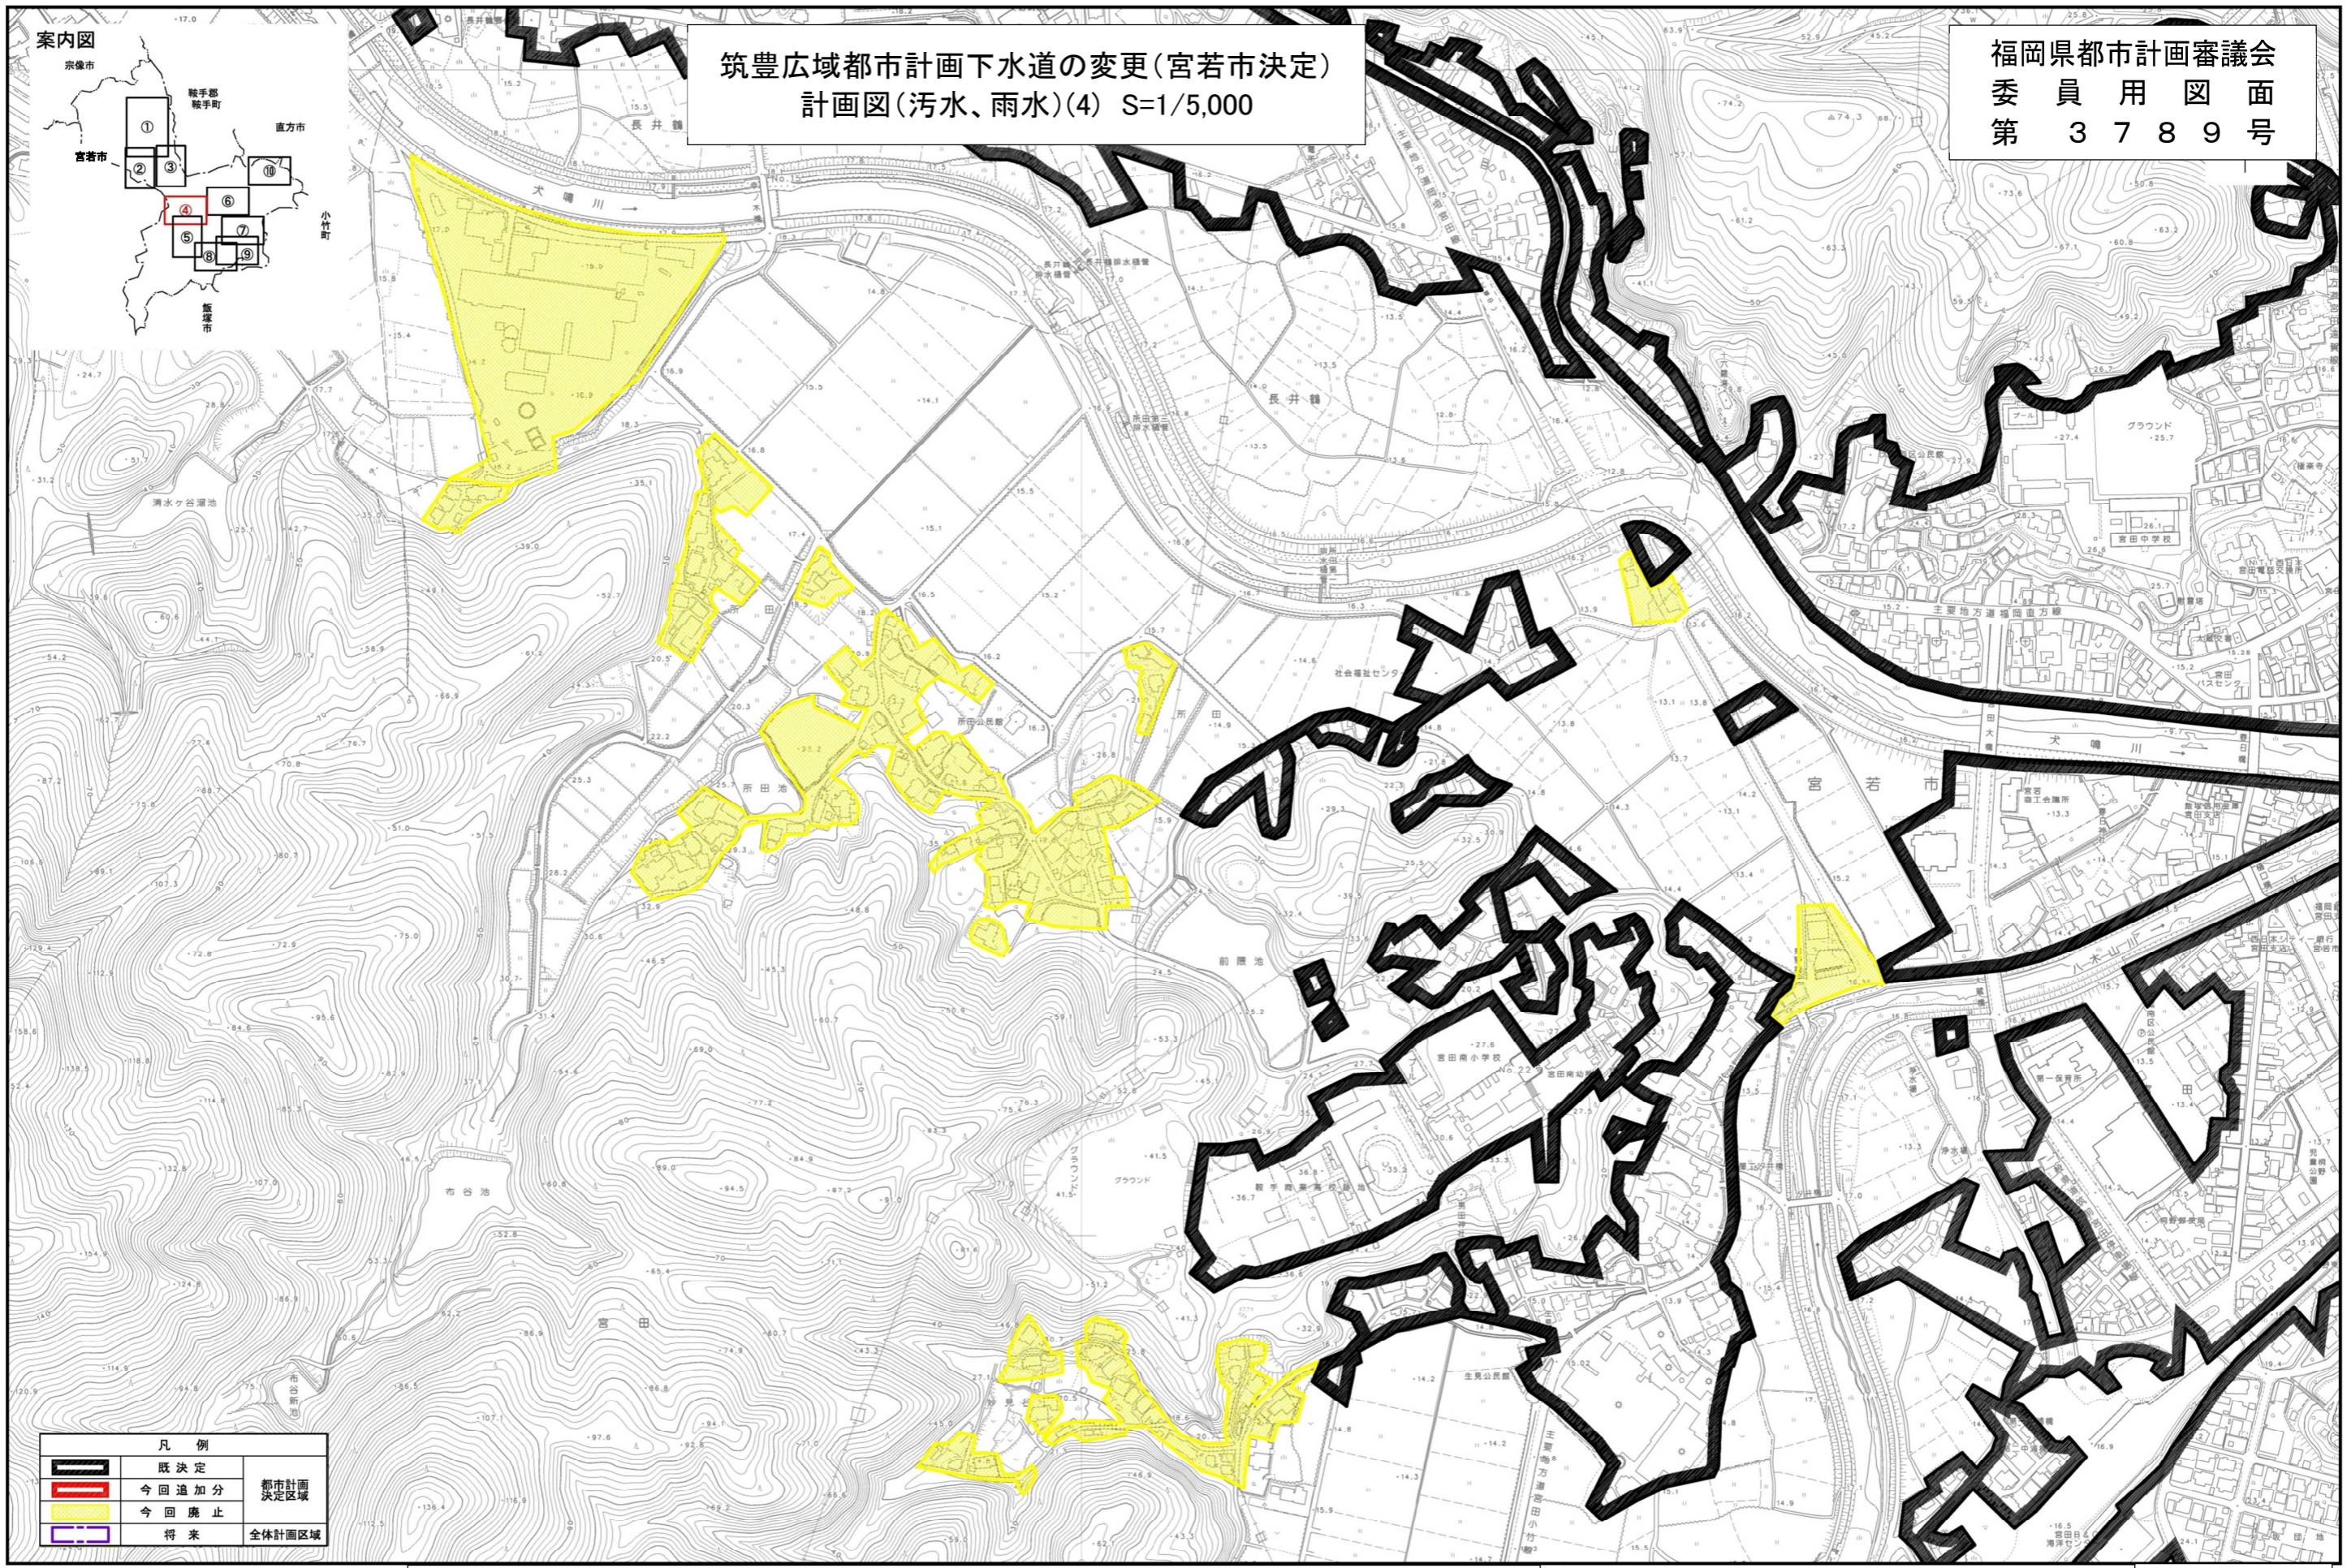

この図面は、縦覧に供した設計図(縮尺 1/2,500)を縮小し、一部加工したものです。