


筑豊広域都市計画下水道の変更(宮若市決定)
 計画図(汚水、雨水)(6) S=1/5,000

福岡県都市計画審議会
 委員用図面
 第 3789号

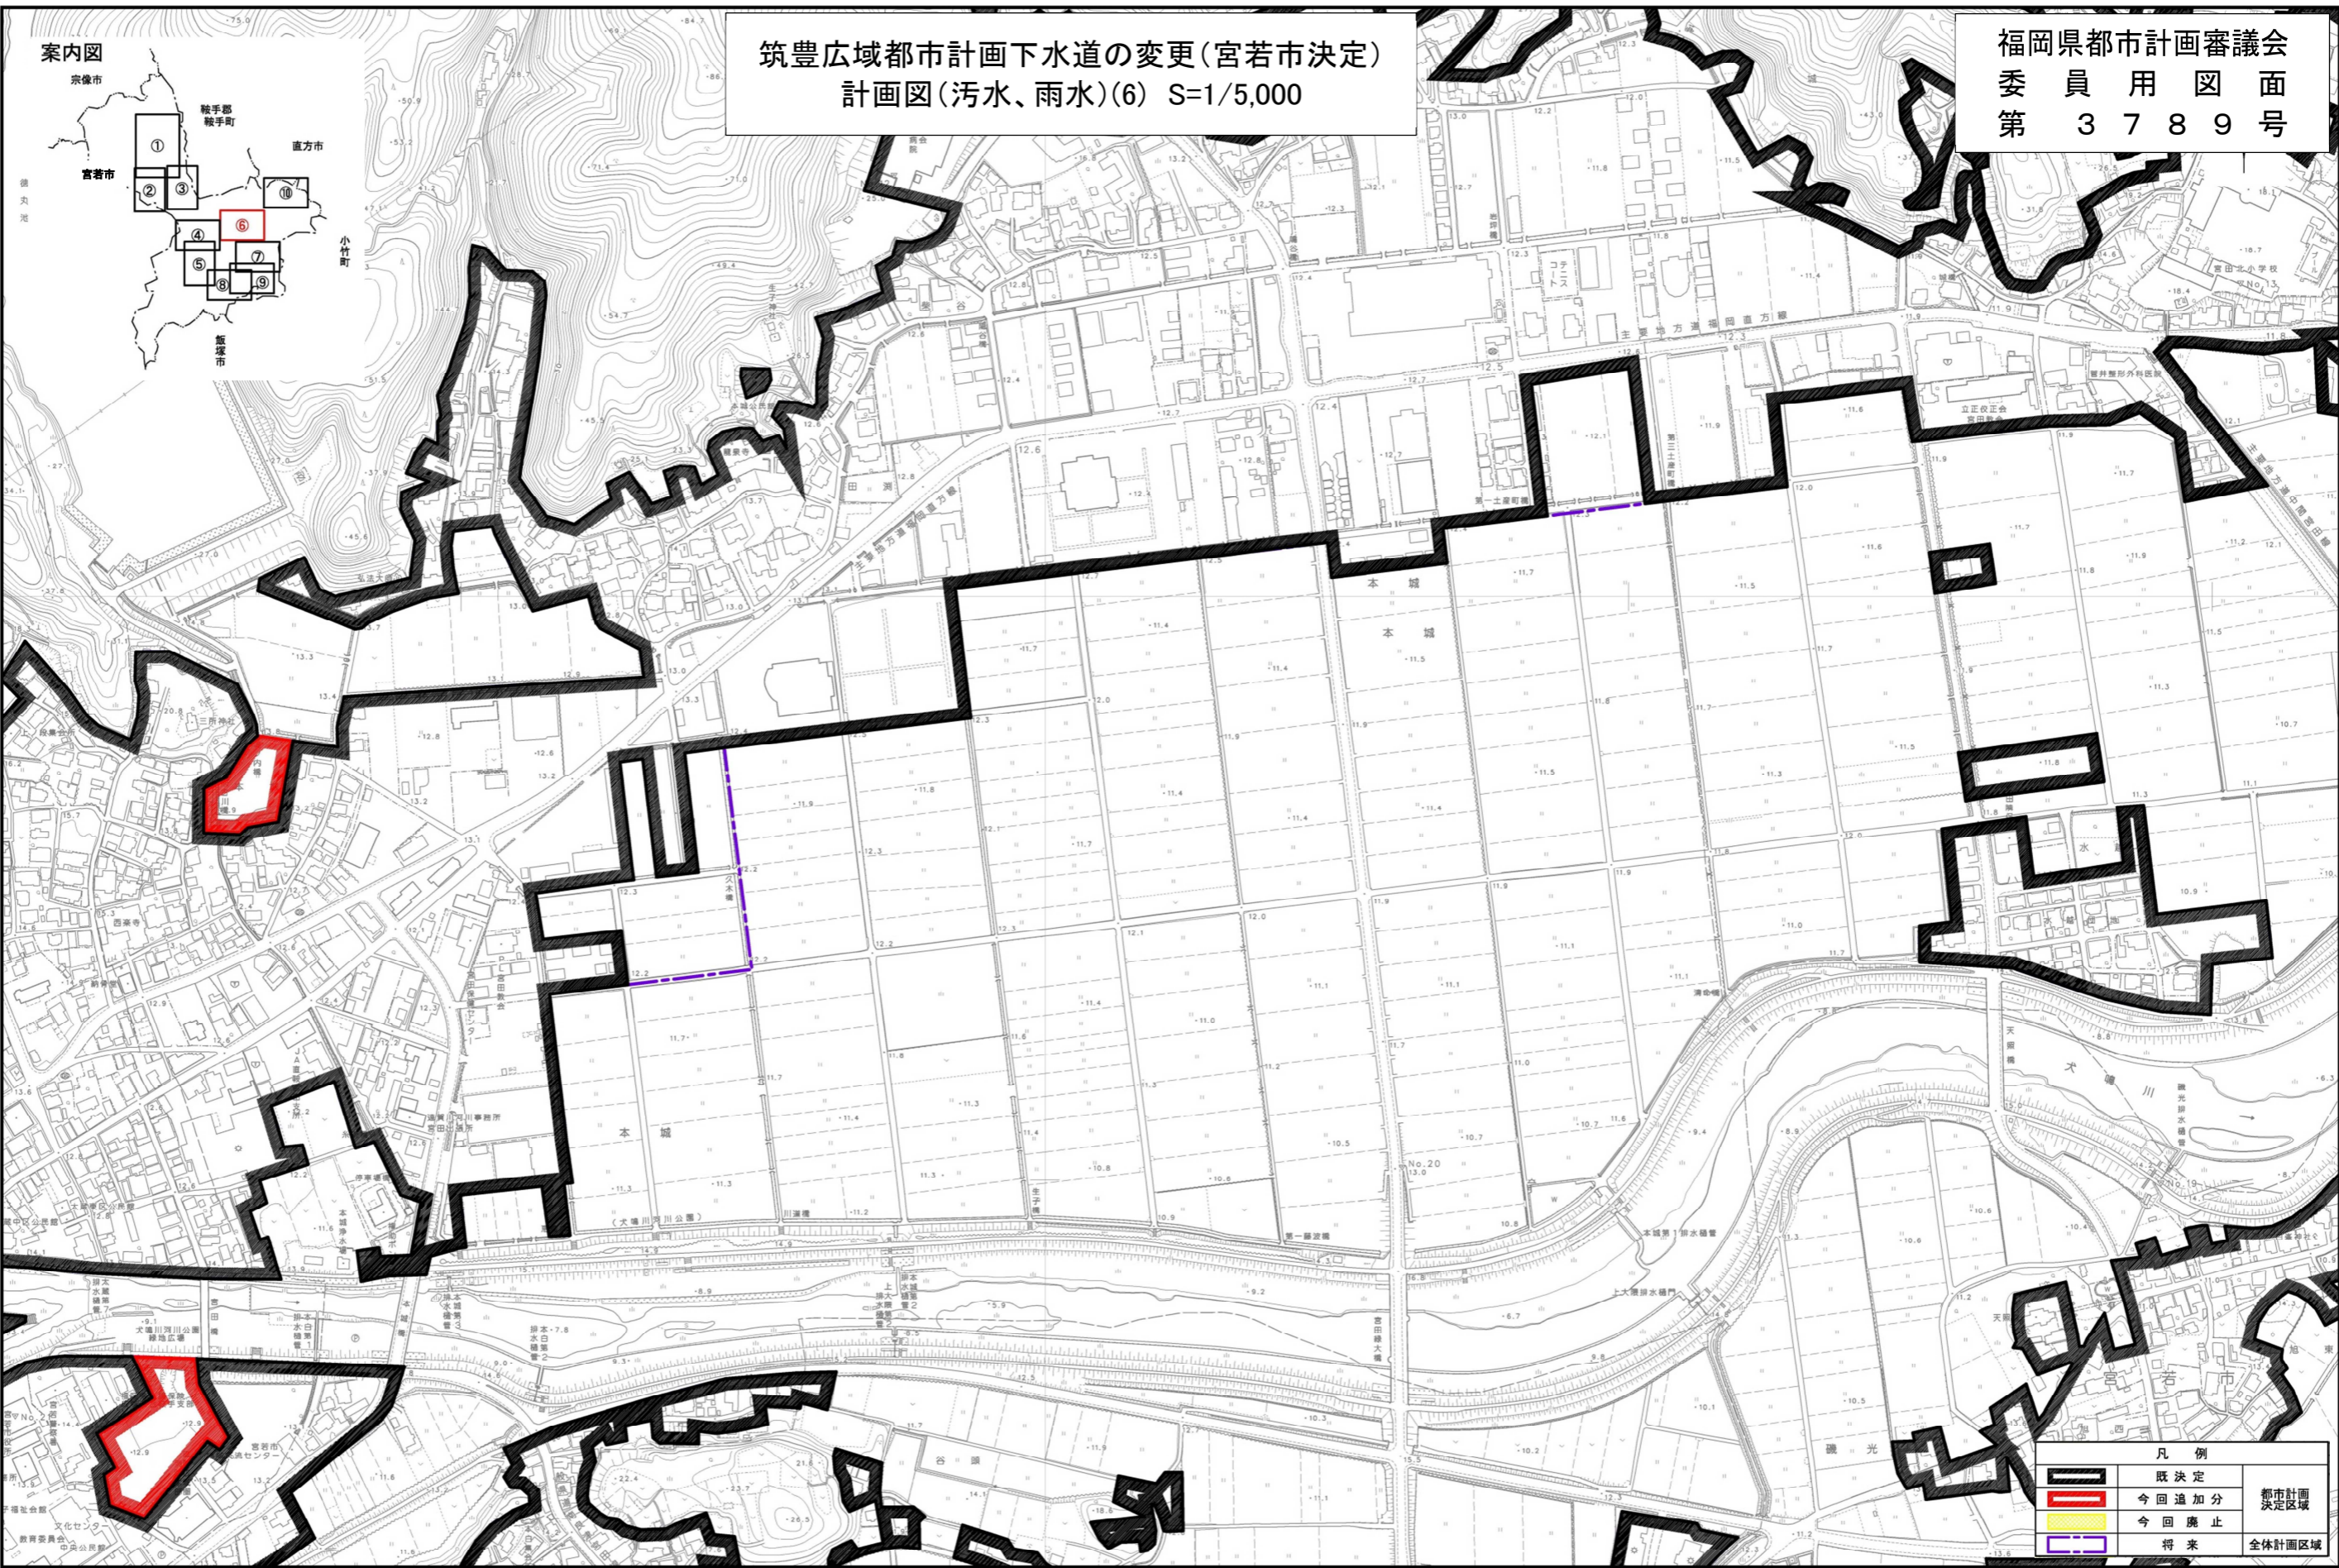

この図面は、縦覧に供した設計図(縮尺 1/2,500)を縮小し、一部加工したものです。