



案内図

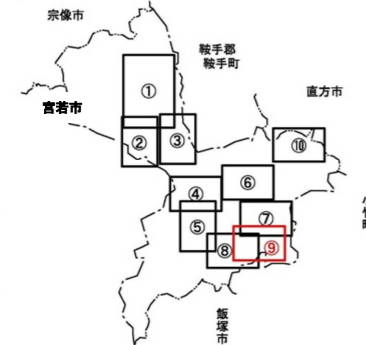

筑豊広域都市計画下水道の変更(宮若市決定)
計画図(汚水、雨水)(9) S=1/5,000

福岡県都市計画審議会
委員用図面
第 3 7 8 9 号

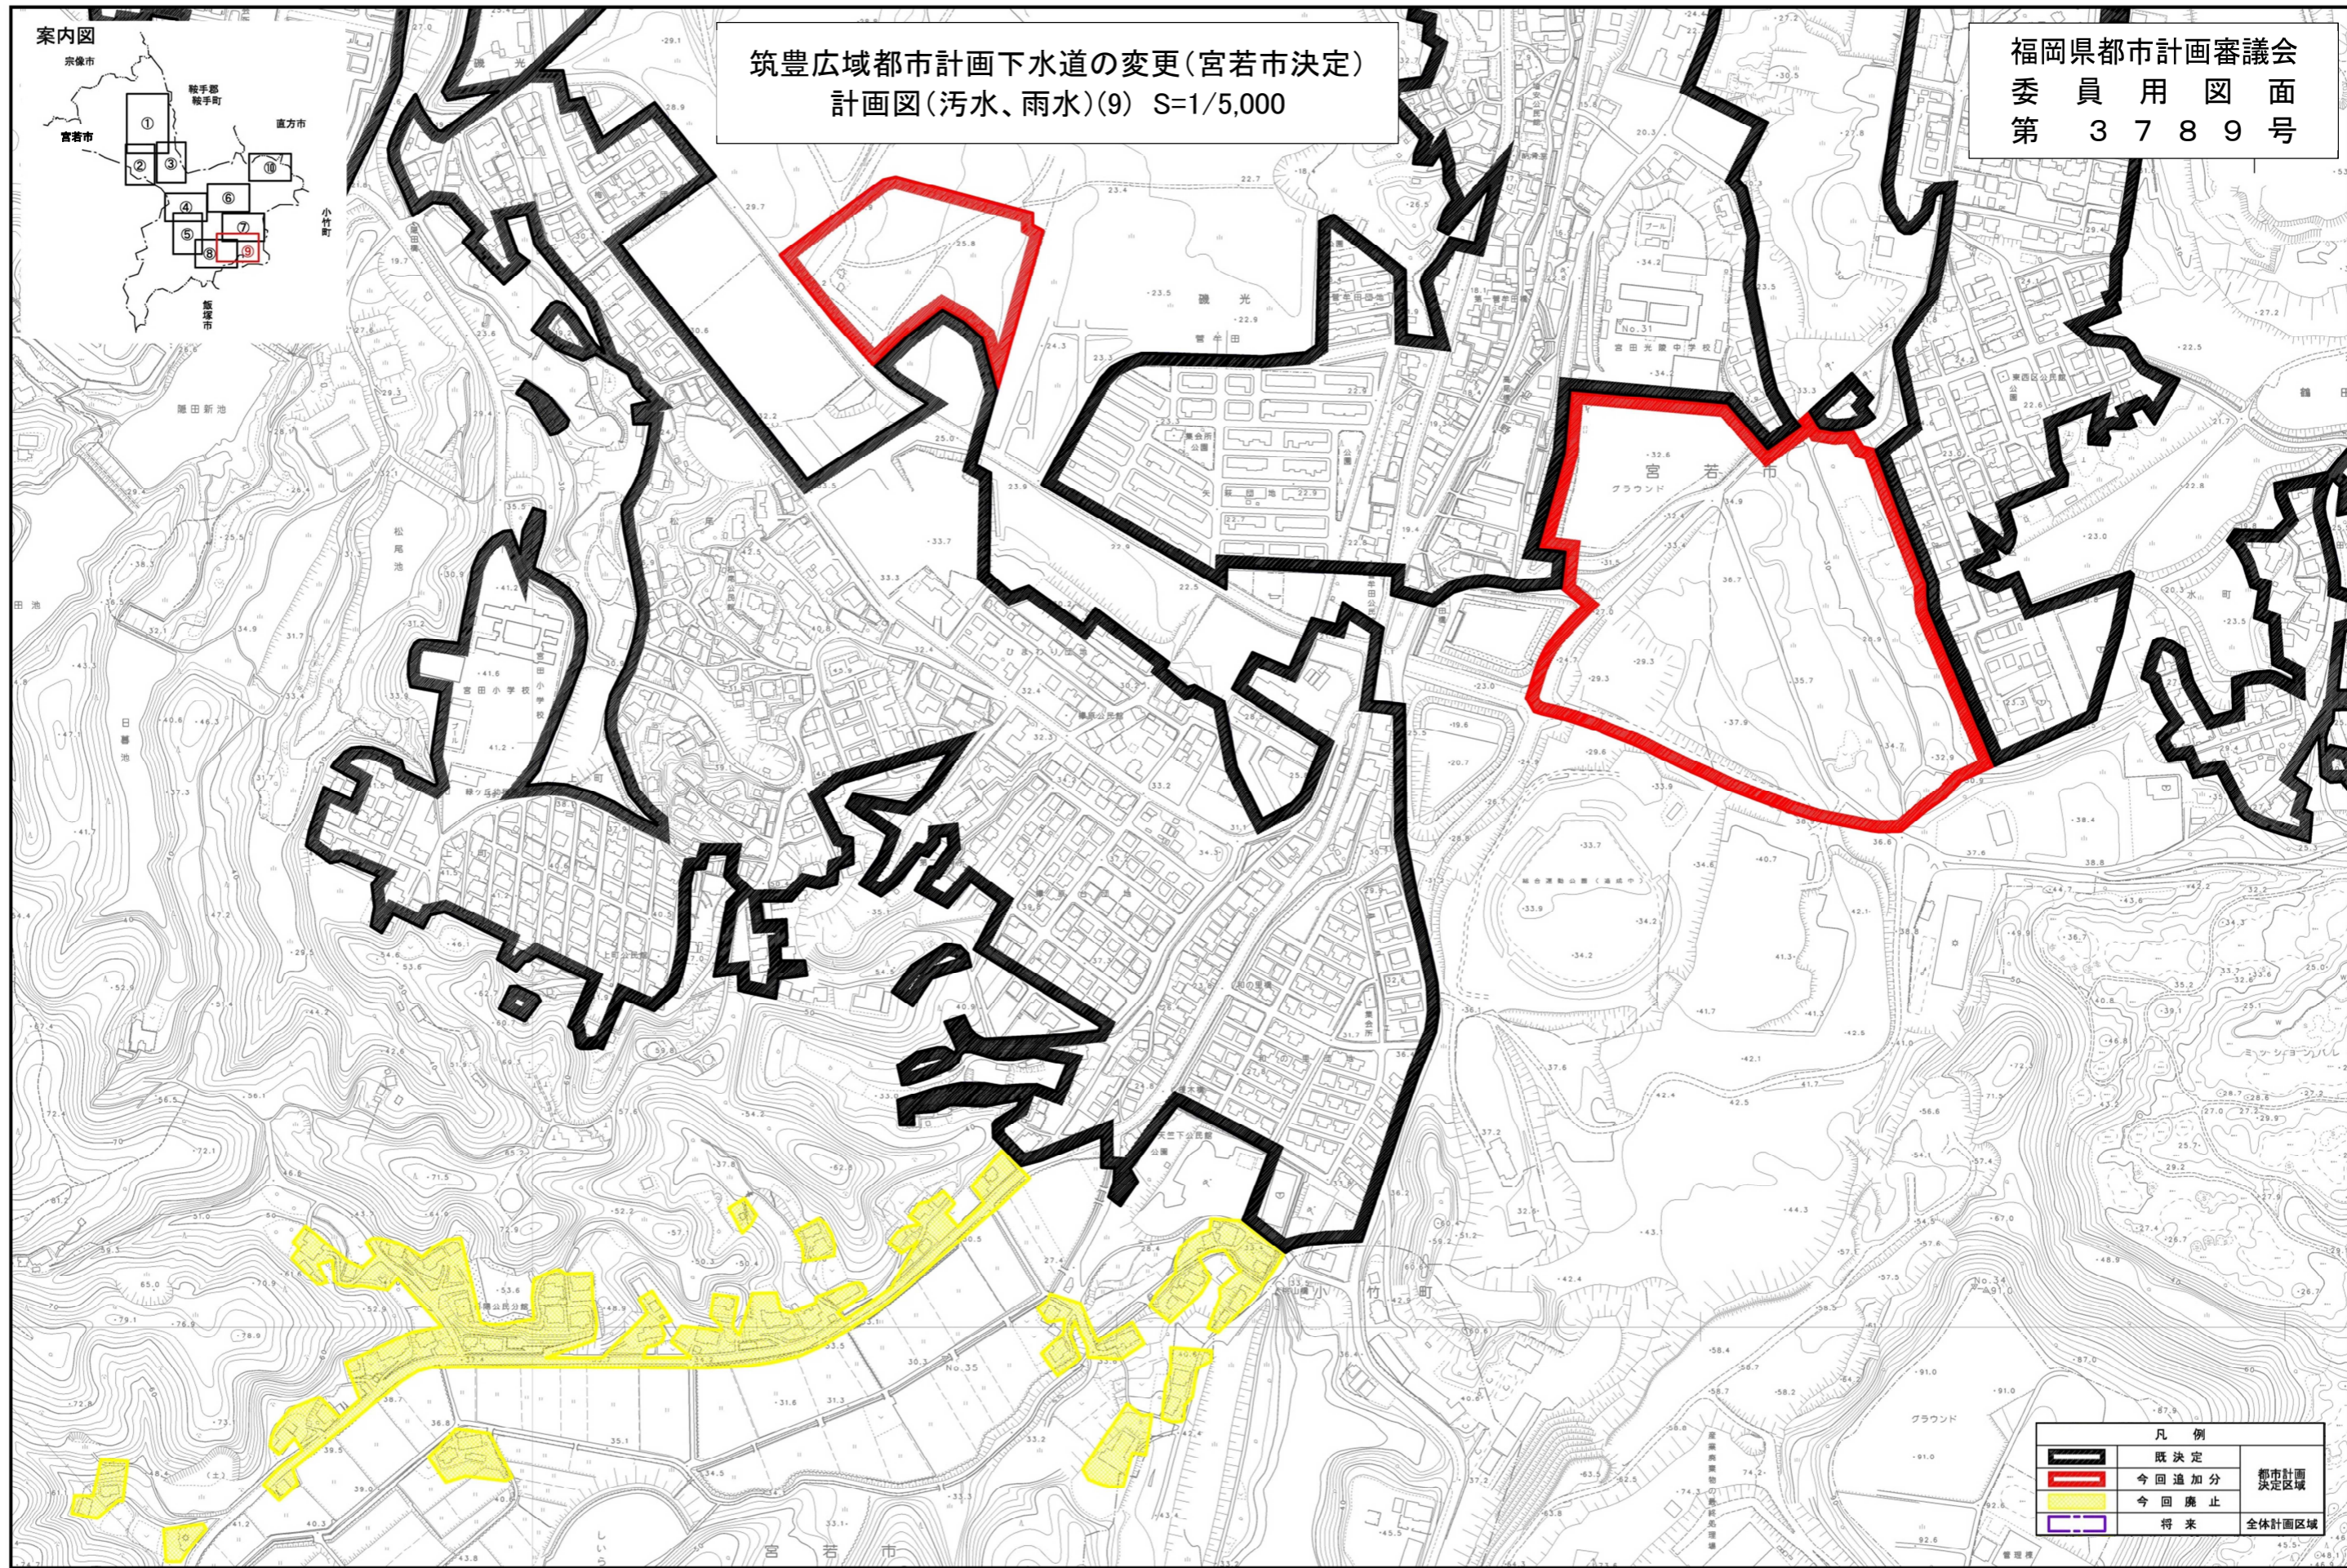

凡例	
	既決定
	今回追加分
	今回廃止
	将来
	都市計画決定区域
	全体計画区域

この図面は、縦覧に供した設計図(縮尺 1/2,500)を縮小し、一部加工したものです。