


北棟

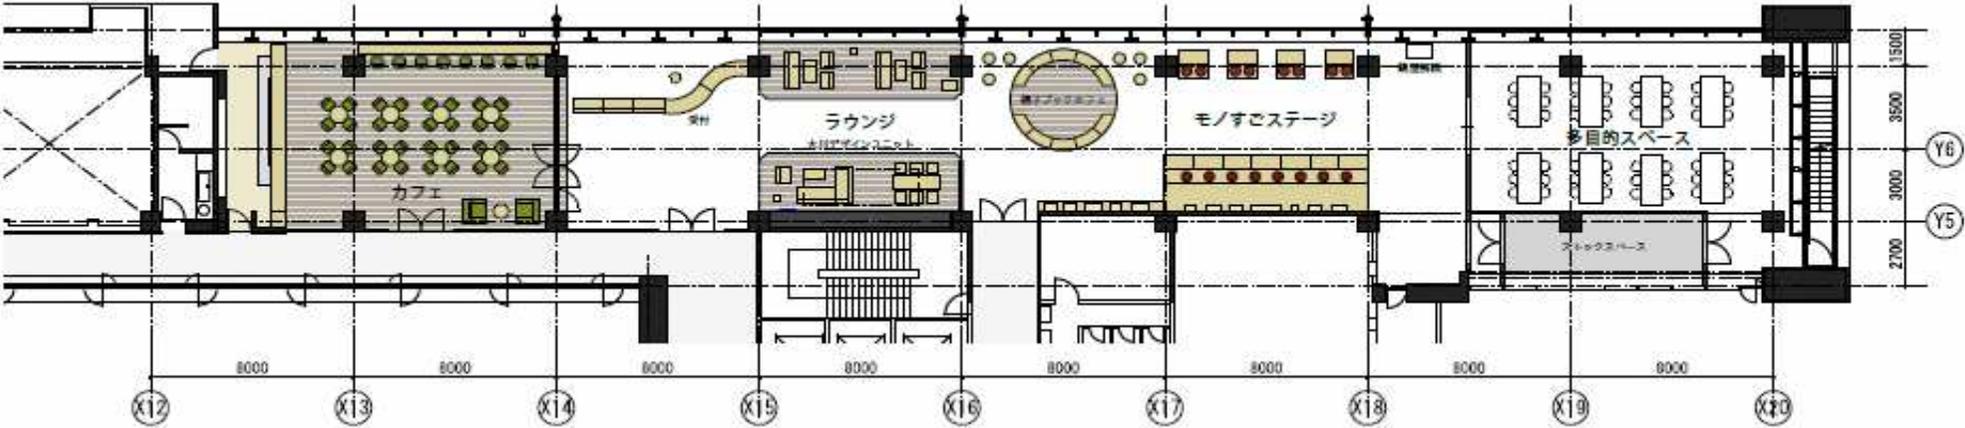

南棟

